



**Схема расположения элементов планировочной структуры в структуре МО «Город Астрахань» М 1:10 000**

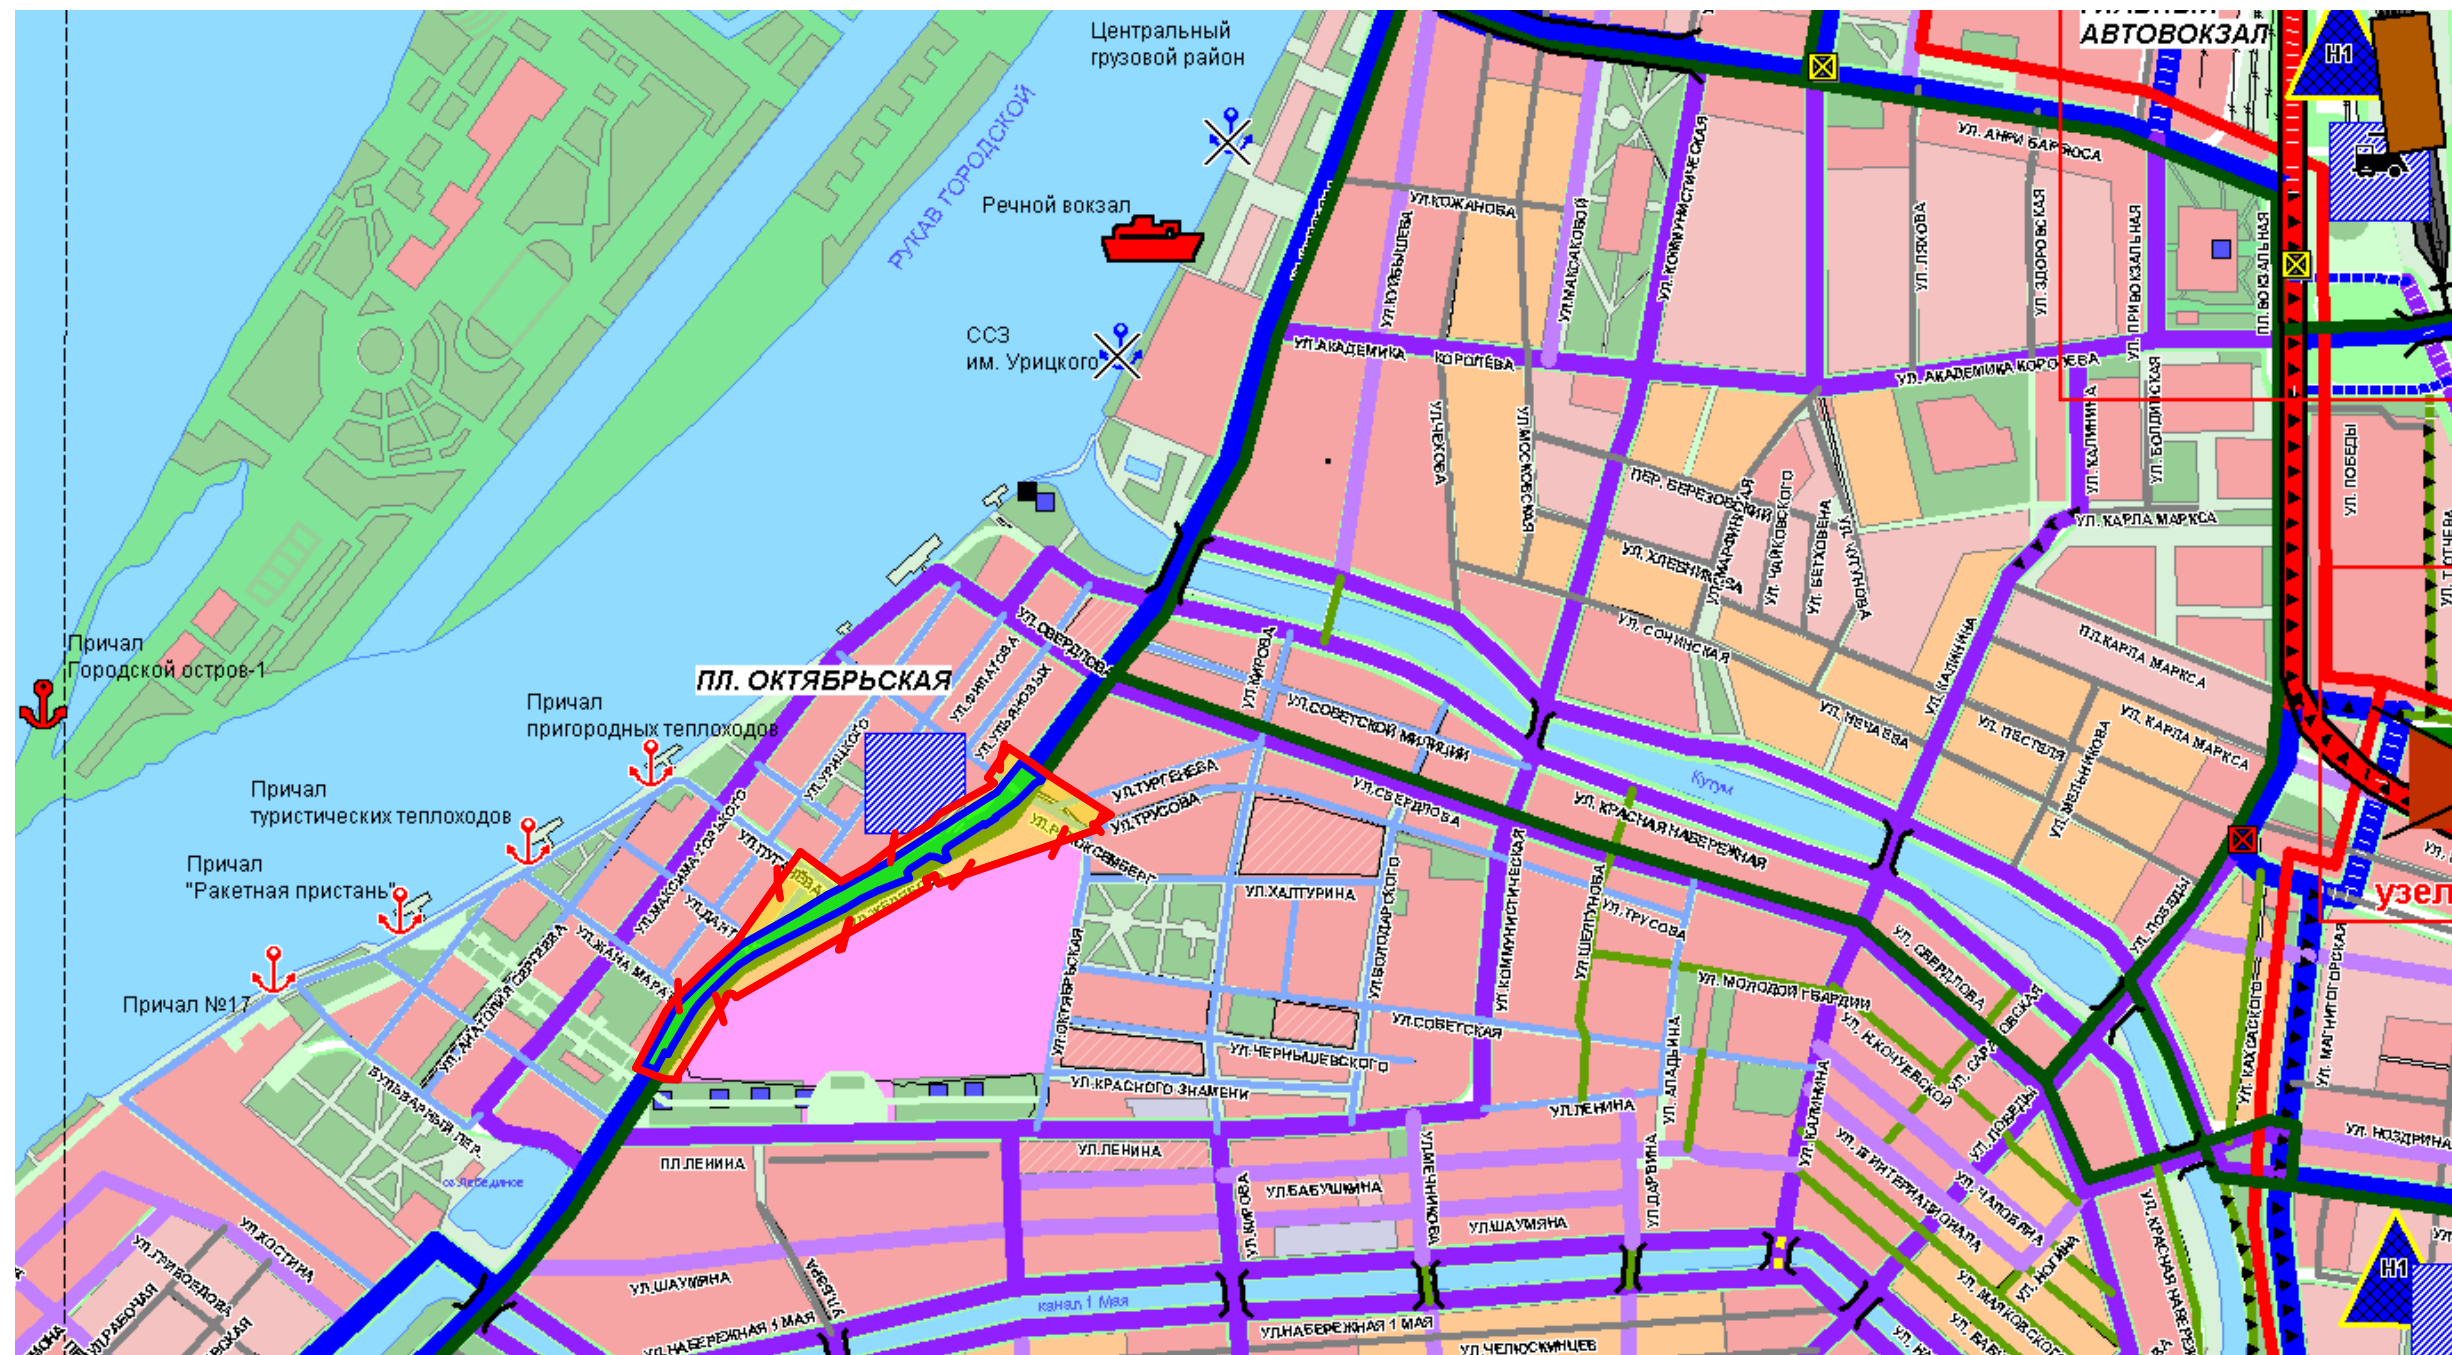

**Условные обозначения**

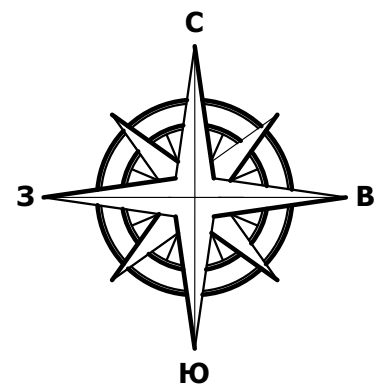

Границы территории, в отношении которой осуществляется подготовка проекта планировки



Границы зоны планируемого размещения линейного объекта

**Примечание:**

Схема выполнена в соответствии с Комплексной транспортной схемой г. Астрахани, утвержденной постановлением мэра города Астрахани от 06.11.2009 № 5514.

						ПП-01-2/3-1			
						Проект планировки территории для реконструкции участка ул. Адмиралтейской в границах от ул.Никольской до Крымской башни Астраханского кремля в Кировском районе г. Астрахани			
Изм.	Кол.уч	Лист	№ док.	Подп.	Дата				
Директор	Алексеева Е.В.					Материалы по обоснованию проекта планировки территории. Графическая часть	Стадия	Лист	Листов
							ПП	1	7
Нач. отдела	Китчак О.И.					Схема расположения элементов планировочной структуры в структуре МО «Город Астрахань» М 1:10 000	МБУ г. Астрахани "Архитектура"		
Вед. арх.	Приходько А.В.								