


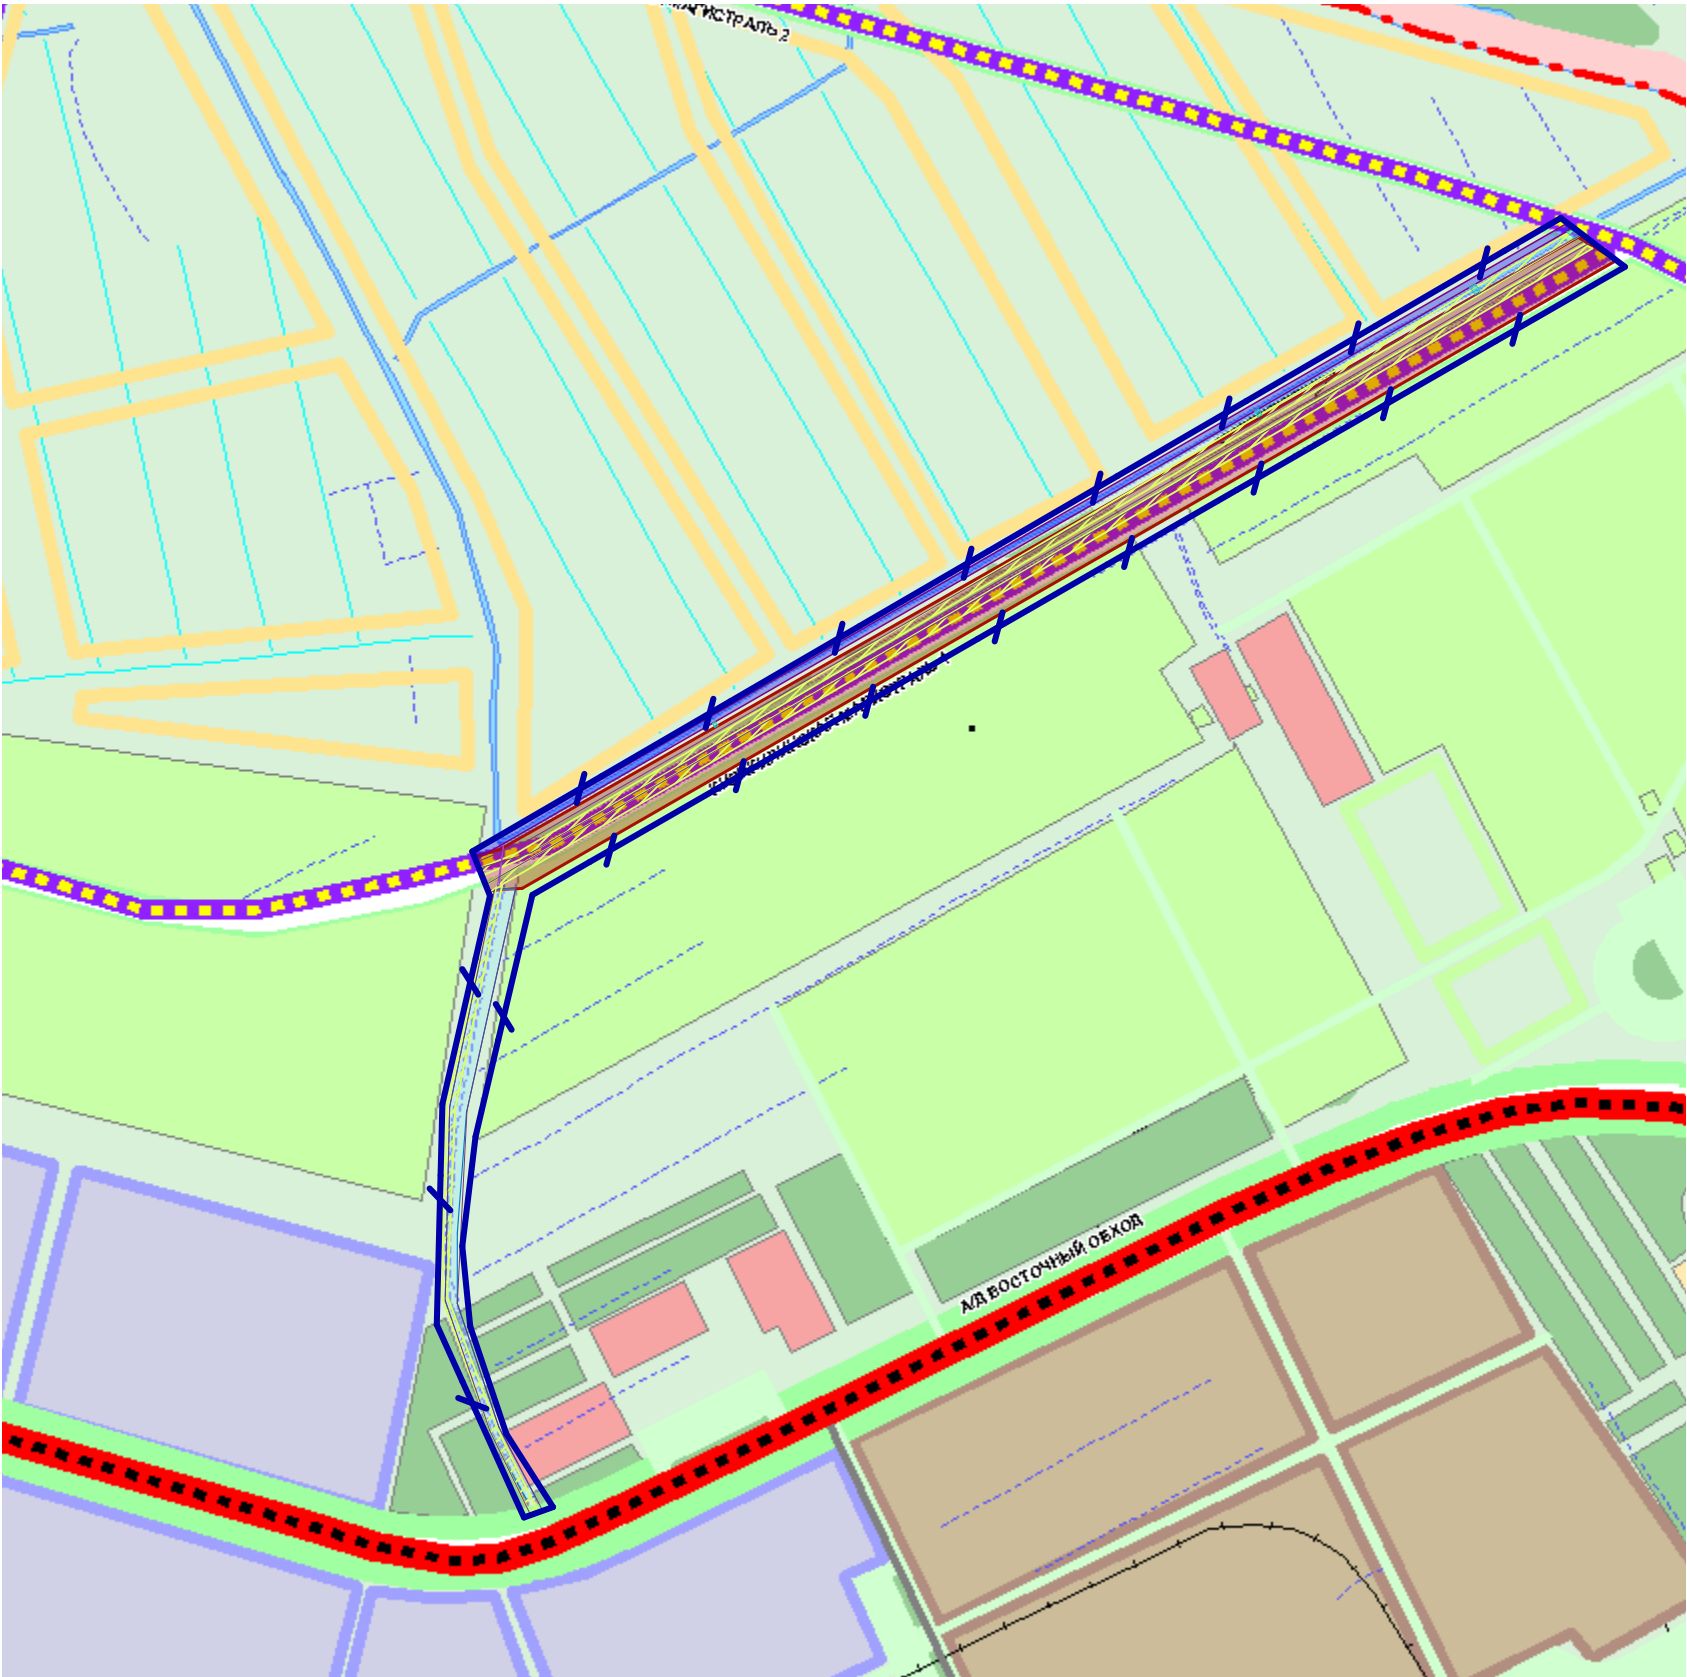

Условные обозначения:

-
- границы территории, в отношении которой осуществляется разработка документации по планировке территории
-
- границы зоны планируемого размещения линейного объекта (проектируемая проезжая часть-магистральная улица общегородского значения,регулируемого движения второго класса) (проект.)
-
- границы зоны планируемого размещения линейного объекта (проектируемая проезжая часть-улицы местного значения в районах малоэтажной застройки (проект.)
-
- границы зоны планируемого размещения линейного объекта (проезд-дублер) (проект.)
-
- границы зоны планируемого размещения линейного объекта (проезды) (проект.)
-
- границы зон планируемого размещения линейного объекта (ливневая (дождевая) канализация)
-
- границы зоны планируемого размещения линейного объекта (электрические сети и освещение)



						ПП-3-1			
						Проект планировки территории для строительства линейного объекта от Аксарайского шоссе до проезда Степной и магистральной улицы общегородского значения регулируемого движения второго класса (Кирикилинская магистраль-1) в Ленинском районе г.Астрахани			
Изм.	Кол.уч.	Лист	№Док.	Подп.	Дата	Материалы по обоснованию проекта планировки территории Графическая часть	Стадия	Лист	Листов
И.о. Директора	Крымская Я.З.						ПП	1	8
Зам. директора нач. отдела	Шарамо Н.А								
Зам.нач. отдела	Суслова В.Г.								
						Схема расположения элементов планировочной структуры в структуре МО " Город Астрахань" М 1:10000	МБУ г. Астрахани "Архитектура"		

Примечание:
Схема выполнена в соответствии с Комплексной транспортной схемой г. Астрахани, утвержденной постановлением мэра города Астрахани от 06.11.2009 № 5514