


Схема расположения элементов планировочной структуры в структуре МО "Город Астрахань", М 1:10 000.

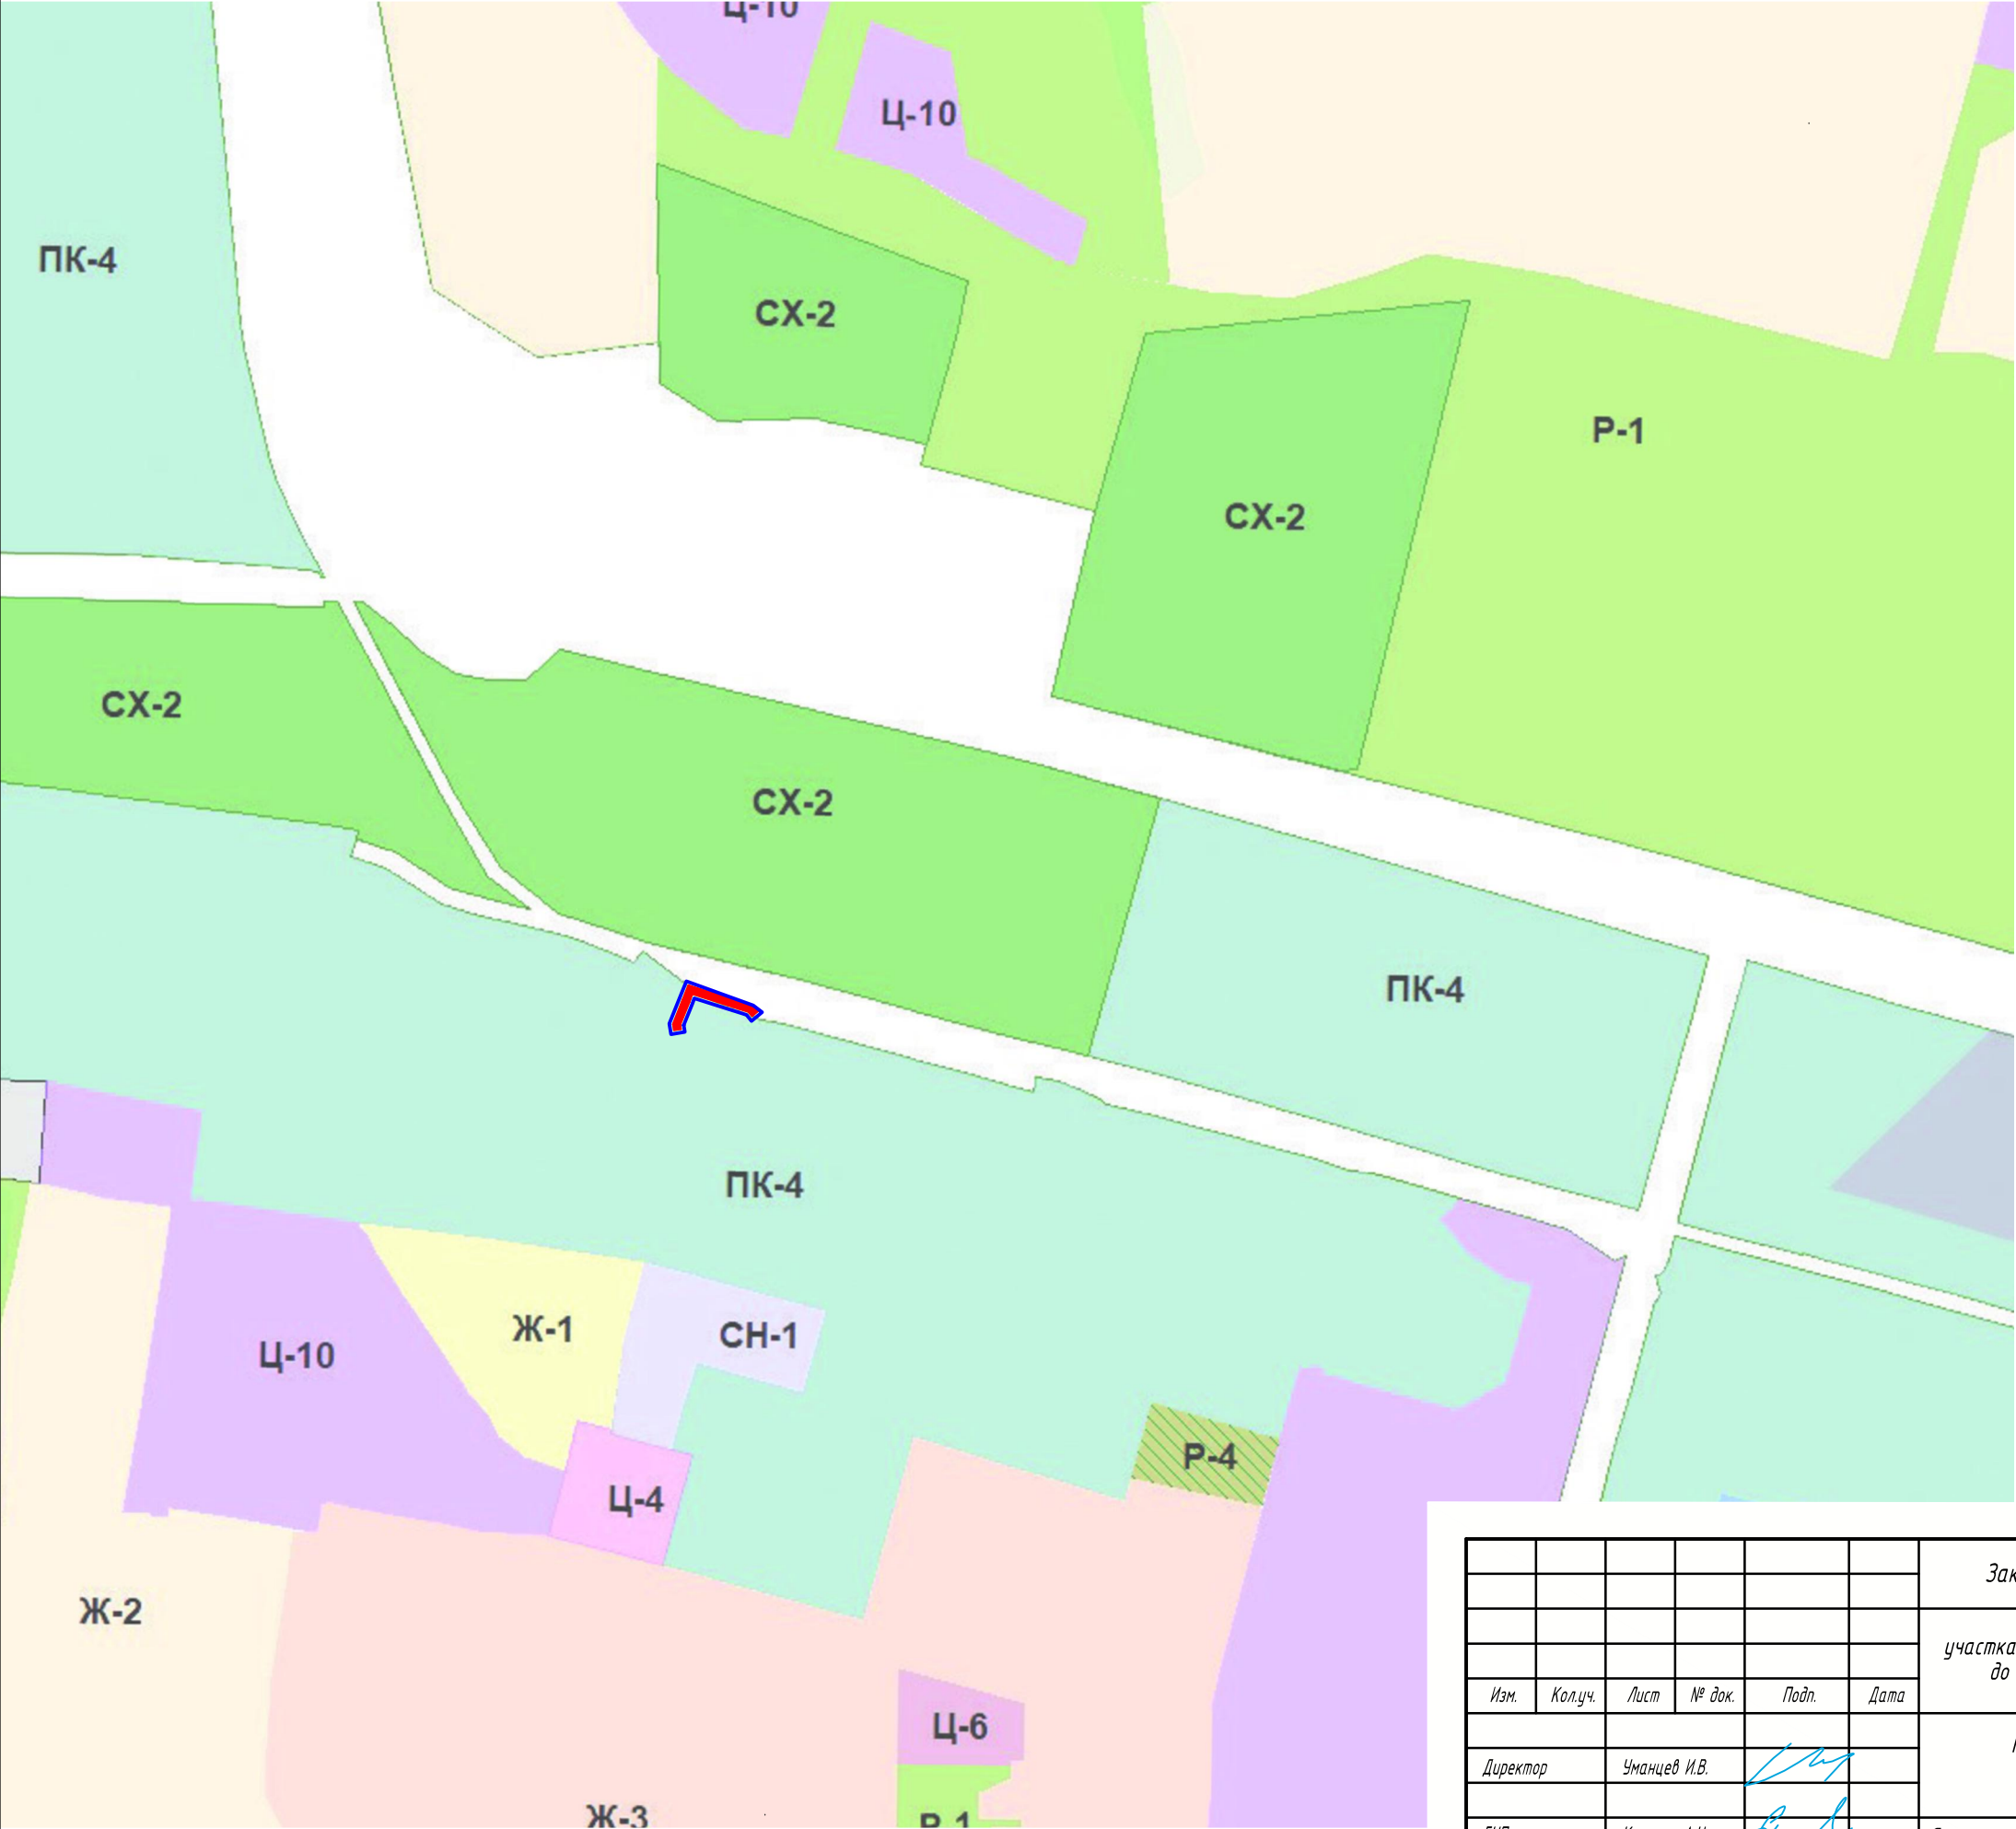

Условные обозначения

- Границы территории, в отношении которой осуществляется подготовка проекта планировки
- Границы зоны планируемого размещения линейного объекта

Примечание:
Схема выполнена в соответствии с Картой градостроительного зонирования Правил землепользования и застройки МО "Город Астрахань" утвержденная решением Городской Думы МО "Город Астрахань" №25 от 21.04.2022 г.

						Заказчик: МУП г. Астрахани "Астрводоканал"			
						Проект планировки территории по объекту: "Реконструкция участка водопроводной сети DN-600 мм от распределительной камеры по ул. Валу́йской до ул. Энергетический 7-й проезд (Многоэтажная жилая застройка в районе ул. Бульварной Ленинского района г. Астрахани).			
Изм.	Кол.уч.	Лист	№ док.	Подп.	Дата	Проект планировки территории. Графическая часть.	Стадия	Лист	Листов
Директор	Уманцев И.В.						П		
ГИП	Кузьмин А.И.					Схема расположения элементов планировочной структуры в структуре МО "Город Астрахань" М 1 : 10 000	000 "Землеустройство"		
Исполнитель	Чалышева Л.Н.								