


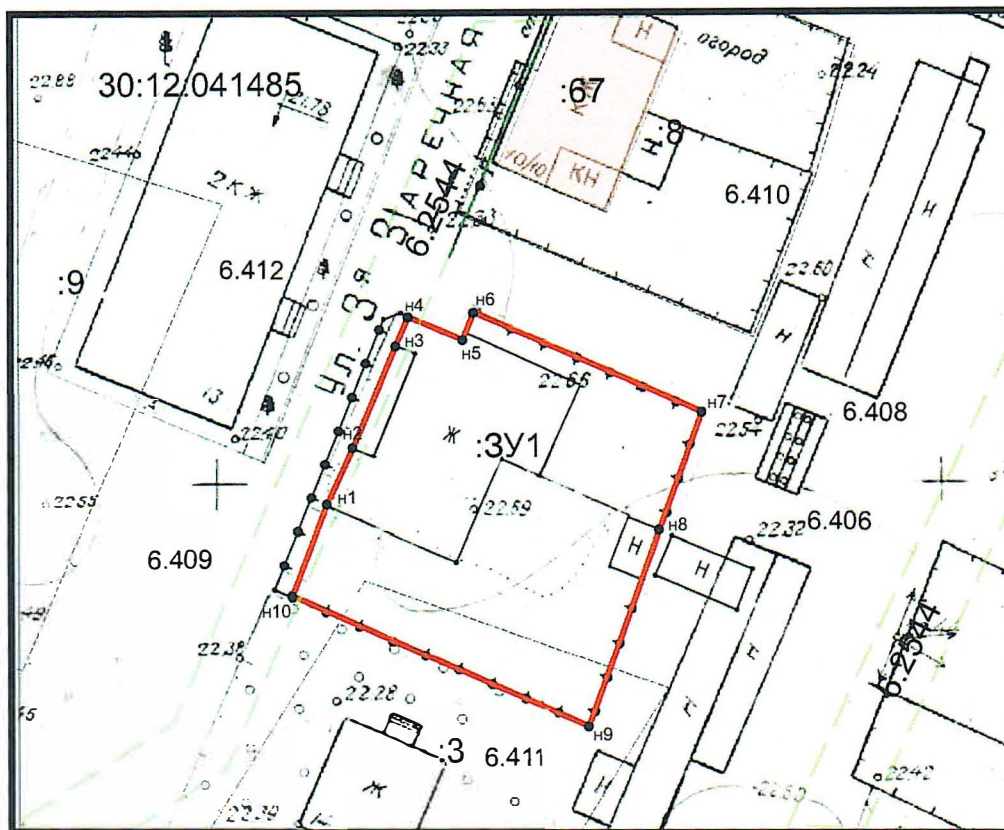

Масштаб 1:500

Условные обозначения:

- вновь образованная часть границы
- существующая часть границы, имеющиеся в ГКН сведения о которой достаточны для определения ее местоположения
- 6.2544; 6.406; 6.408; 6.409; 6.410; 6.411; 6.412 ЗОУИТ
- :67 обозначение ранее учтенных объектов капитального строительства
- :3У1 обозначение образуемого земельного участка
- :8 обозначение ранее учтенных земельных участков
- 30:12:041485 кадастровый квартал

Матыцин А.А. тел.62-68-66

Утверждена распоряжением
МО городской округ г.Астрахань
от _____ № _____

Схема расположения земельного участка на кадастровом плане территории

Условный номер земельного участка :ЗУ1		
Система координат МСК-30		
Площадь земельного участка <u>494</u> м ²		
Обозначение характерных точек границ	Координаты, м	
	X	Y
1	2	3
н1	415421,21	2215697,20
н2	415425,18	2215698,99
н3	415432,26	2215701,99
н4	415434,27	2215702,85
н5	415432,59	2215706,64
н6	415434,47	2215707,47
н7	415427,24	2215723,07
н8	415419,18	2215720,21
н9	415405,91	2215715,09
н10	415415,07	2215694,56
н1	415421,21	2215697,20

Исполнитель Матыцин А.А. тел.62-68-66