



АДМИНИСТРАЦИЯ МУНИЦИПАЛЬНОГО ОБРАЗОВАНИЯ
«ГОРОДСКОЙ ОКРУГ ГОРОД АСТРАХАНЬ»
РАСПОРЯЖЕНИЕ

24 марта 2025 года

№ 366-р

О внесении изменения в распоряжение администрации муниципального образования «Городской округ город Астрахань» от 25.10.2024 № 1929-р

В соответствии со ст. 39.38, 39.40 Земельного кодекса Российской Федерации:

1. Внести в распоряжение администрации муниципального образования «Городской округ город Астрахань» от 25.10.2024 № 1929-р «Об установлении в пользу ПАО «РОССЕТИ Юг» публичного сервитута в целях строительства объекта электросетевого хозяйства «Реконструкция объектов распределительной сети 10-6/0,4 кВ: КЛ 6 кВ ф.604, ф.605, 625 ПС «Северная» (далее – распоряжение), следующее изменение:

- Приложение 2 к распоряжению изложить в новой редакции согласно приложению к настоящему распоряжению администрации муниципального образования «Городской округ город Астрахань».

2. Управлению муниципального имущества администрации муниципального образования «Город Астрахань» в течение пяти рабочих дней со дня принятия настоящего распоряжения администрации муниципального образования «Городской округ город Астрахань»:

2.1. Направить копию настоящего распоряжения администрации муниципального образования «Городской округ город Астрахань» и описание местоположения границ публичного сервитута в Управление Росреестра по Астраханской области.

2.2. Направить копию настоящего распоряжения администрации муниципального образования «Городской округ город Астрахань» ПАО «Россети Юг».

2.3. Внести соответствующую информацию в геоинформационную систему по данному объекту.


3. Управлению информационной политики администрации муниципального образования «Городской округ город Астрахань» в течение пяти рабочих дней со дня принятия настоящего распоряжения

006786*

администрации муниципального образования «Городской округ город Астрахань» разместить настоящее распоряжение администрации муниципального образования «Городской округ город Астрахань» на официальном сайте администрации муниципального образования «Городской округ город Астрахань».

4. Управлению контроля и документооборота администрации муниципального образования «Городской округ город Астрахань» внести соответствующее изменение в поисково-справочную систему правовых актов администрации муниципального образования «Городской округ город Астрахань».

Глава муниципального образования
«Городской округ город Астрахань»

 И.А. Редькин

Приложение
к распоряжению администрации
муниципального образования
«Городской округ город Астрахань»
от 24.03.2025 № 366-р

Приложение 2
к распоряжению администрации
муниципального образования
«Городской округ город Астрахань»
от 25.10.2024 №1929-р

ОПИСАНИЕ МЕСТОПОЛОЖЕНИЯ ГРАНИЦ

местоположения границ публичного сервитута

Публичный сервитут в целях строительства объекта электросетевого хозяйства: «Реконструкция объектов распределительной сети 10-6/0,4 кВ: КЛ 6 кВ ф. 604, ф. 605, 625 ПС «Северная» филиала ПАО «Россети Юг» – «Астраханьэнерго»

(наименование объекта, местоположение границ которого описано (далее - объект)

Раздел 1 Сведения об объекте		
№ п/п	Характеристики объекта	Описание характеристик
1	2	3
1	Местоположение объекта	Астраханская область, городской округ город Астрахань
2	Площадь объекта +/- величина погрешности определения площади (Р+/- Дельта Р)	20110 кв.м ± 30.00 кв.м
3	Иные характеристики объекта	Вид объекта реестра границ: Зона с особыми условиями использования территории Вид объекта по документу: Публичный сервитут в целях строительства объекта электросетевого хозяйства: «Реконструкция объектов распределительной сети 10-6/0,4 кВ: КЛ 6 кВ ф. 604, ф. 605, 625 ПС «Северная» филиала ПАО «Россети Юг» – «Астраханьэнерго». Срок установления: 49 лет. Обладатель публичного сервитута: Филиал ПАО «Россети Юг» - «Астраханьэнерго», ИНН: 6164266561, ОГРН: 1076164009096, почтовый адрес: 414000, Астраханская область, г. Астрахань, ул. Красная Набережная, д. 32 адрес электронной почты: kanc@ae.rosseti-yug.ru

Раздел 2

Сведения о местоположении границ объекта					
1. Система координат <u>МСК-30, зона 2</u>					
2. Сведения о характерных точках границ объекта					
Обозначение характерных точек границ	Координаты, м		Метод определения координат характерной точки	Средняя квадратическая погрешность положения характерной точки (M _t), м	Описание обозначения точка местности (при наличии)
	X	Y			
1	2	3	4	5	6
Граница1(1)	-	-	-	-	-
1	421175.46	2222286.24	Аналитический метод	0.10	-
2	421175.36	2222290.83	Аналитический метод	0.10	-
3	421187.03	2222295.80	Аналитический метод	0.10	-
4	421188.42	2222303.18	Аналитический метод	0.10	-
5	421158.04	2222404.39	Аналитический метод	0.10	-
6	421166.25	2222408.03	Аналитический метод	0.10	-
7	421162.97	2222420.70	Аналитический метод	0.10	-
8	421206.52	2222438.73	Аналитический метод	0.10	-
9	421208.10	2222440.64	Аналитический метод	0.10	-
10	421212.16	2222447.50	Аналитический метод	0.10	-
11	421212.89	2222454.84	Аналитический метод	0.10	-
12	421210.27	2222461.43	Аналитический метод	0.10	-
13	421176.77	2222519.25	Аналитический метод	0.10	-
14	421170.94	2222526.07	Аналитический метод	0.10	-
15	421143.71	2222553.76	Аналитический метод	0.10	-
16	421156.77	2222561.46	Аналитический метод	0.10	-
17	421207.55	2222570.52	Аналитический метод	0.10	-
18	421209.62	2222570.30	Аналитический метод	0.10	-
19	421214.75	2222565.17	Аналитический метод	0.10	-
20	421220.01	2222570.48	Аналитический метод	0.10	-
21	421204.09	2222601.17	Аналитический метод	0.10	-
22	421200.86	2222610.72	Аналитический метод	0.10	-
23	421195.73	2222628.34	Аналитический метод	0.10	-
24	421186.66	2222659.19	Аналитический метод	0.10	-
25	421189.55	2222664.24	Аналитический метод	0.10	-
26	421182.55	2222689.34	Аналитический метод	0.10	-
27	421158.83	2222781.20	Аналитический метод	0.10	-
28	421152.01	2222807.73	Аналитический метод	0.10	-
29	421152.24	2222810.23	Аналитический метод	0.10	-
30	421148.64	2222829.42	Аналитический метод	0.10	-
31	421145.62	2222843.28	Аналитический метод	0.10	-
32	421138.75	2222871.61	Аналитический метод	0.10	-
33	421110.49	2222948.29	Аналитический метод	0.10	-
34	421091.73	2223002.29	Аналитический метод	0.10	-
35	421079.39	2223036.08	Аналитический метод	0.10	-
36	421101.69	2223044.88	Аналитический метод	0.10	-
37	421156.54	2223064.85	Аналитический метод	0.10	-
38	421177.49	2223073.57	Аналитический метод	0.10	-
39	421178.20	2223071.88	Аналитический метод	0.10	-
40	421183.37	2223074.13	Аналитический метод	0.10	-
41	421180.74	2223080.46	Аналитический метод	0.10	-
42	421169.00	2223075.63	Аналитический метод	0.10	-
43	421168.54	2223076.92	Аналитический метод	0.10	-
44	421154.14	2223070.74	Аналитический метод	0.10	-
45	421099.40	2223050.90	Аналитический метод	0.10	-
46	421081.08	2223043.48	Аналитический метод	0.10	-
47	421061.54	2223097.71	Аналитический метод	0.10	-
48	421062.99	2223100.25	Аналитический метод	0.10	-
49	421041.92	2223147.70	Аналитический метод	0.10	-

50	421038.06	2223146.93	Аналитический метод	0.10	—
51	421026.03	2223146.71	Аналитический метод	0.10	—
52	420958.20	2223117.85	Аналитический метод	0.10	—
53	420957.27	2223112.43	Аналитический метод	0.10	—
54	420958.73	2223107.25	Аналитический метод	0.10	—
55	420960.02	2223106.67	Аналитический метод	0.10	—
56	420960.39	2223105.98	Аналитический метод	0.10	—
57	420918.26	2223087.37	Аналитический метод	0.10	—
58	420917.93	2223084.19	Аналитический метод	0.10	—
59	420912.50	2223082.00	Аналитический метод	0.10	—
60	420912.95	2223081.20	Аналитический метод	0.10	—
61	420882.78	2223069.75	Аналитический метод	0.10	—
62	420861.61	2223062.07	Аналитический метод	0.10	—
63	420842.58	2223055.14	Аналитический метод	0.10	—
64	420840.12	2223054.20	Аналитический метод	0.10	—
65	420834.29	2223051.83	Аналитический метод	0.10	—
66	420791.40	2223035.69	Аналитический метод	0.10	—
67	420772.67	2223032.67	Аналитический метод	0.10	—
68	420740.82	2223026.40	Аналитический метод	0.10	—
69	420737.61	2223027.59	Аналитический метод	0.10	—
70	420722.68	2223024.51	Аналитический метод	0.10	—
71	420722.80	2223023.17	Аналитический метод	0.10	—
72	420708.90	2223020.36	Аналитический метод	0.10	—
73	420699.38	2223018.24	Аналитический метод	0.10	—
74	420698.64	2223019.19	Аналитический метод	0.10	—
75	420676.96	2223014.46	Аналитический метод	0.10	—
76	420659.46	2223011.07	Аналитический метод	0.10	—
77	420659.59	2223010.41	Аналитический метод	0.10	—
78	420655.49	2223009.63	Аналитический метод	0.10	—
79	420647.52	2223008.12	Аналитический метод	0.10	—
80	420646.54	2223007.92	Аналитический метод	0.10	—
81	420638.13	2223006.09	Аналитический метод	0.10	—
82	420637.56	2223006.82	Аналитический метод	0.10	—
83	420618.68	2223003.68	Аналитический метод	0.10	—
84	420618.22	2223002.40	Аналитический метод	0.10	—
85	420607.47	2223000.36	Аналитический метод	0.10	—
86	420603.08	2222999.85	Аналитический метод	0.10	—
87	420599.35	2222999.18	Аналитический метод	0.10	—
88	420586.98	2222997.00	Аналитический метод	0.10	—
89	420575.01	2222994.63	Аналитический метод	0.10	—
90	420573.60	2222996.60	Аналитический метод	0.10	—
91	420559.23	2222994.35	Аналитический метод	0.10	—
92	420553.88	2222992.96	Аналитический метод	0.10	—
93	420553.27	2222991.72	Аналитический метод	0.10	—
94	420534.02	2222989.75	Аналитический метод	0.10	—
95	420520.00	2222987.05	Аналитический метод	0.10	—
96	420516.43	2222986.12	Аналитический метод	0.10	—
97	420515.62	2222985.89	Аналитический метод	0.10	—
98	420514.70	2222985.71	Аналитический метод	0.10	—
99	420510.38	2222971.75	Аналитический метод	0.10	—
100	420419.38	2222955.59	Аналитический метод	0.10	—
101	420402.04	2222952.76	Аналитический метод	0.10	—
102	420393.77	2222849.01	Аналитический метод	0.10	—
103	420385.28	2222752.18	Аналитический метод	0.10	—
104	420384.30	2222741.28	Аналитический метод	0.10	—
105	420383.16	2222732.86	Аналитический метод	0.10	—
106	420382.25	2222734.50	Аналитический метод	0.10	—
107	420330.67	2222735.75	Аналитический метод	0.10	—
108	420329.99	2222732.69	Аналитический метод	0.10	—
109	420318.65	2222729.64	Аналитический метод	0.10	—
110	420281.58	2222731.40	Аналитический метод	0.10	—
111	420278.07	2222732.58	Аналитический метод	0.10	—
112	420261.92	2222733.37	Аналитический метод	0.10	—
113	420203.03	2222734.68	Аналитический метод	0.10	—
114	420112.28	2222735.11	Аналитический метод	0.10	—
115	420098.37	2222735.53	Аналитический метод	0.10	—
116	419995.26	2222740.14	Аналитический метод	0.10	—

117	419919.67	2222744.07	Аналитический метод	0.10	--
118	419911.16	2222744.20	Аналитический метод	0.10	--
119	419906.54	2222742.47	Аналитический метод	0.10	--
120	419887.28	2222743.76	Аналитический метод	0.10	--
121	419883.95	2222713.27	Аналитический метод	0.10	--
122	419869.75	2222712.87	Аналитический метод	0.10	--
123	419820.17	2222717.46	Аналитический метод	0.10	--
124	419818.75	2222714.69	Аналитический метод	0.10	--
125	419807.87	2222612.90	Аналитический метод	0.10	--
126	419810.81	2222610.74	Аналитический метод	0.10	--
127	419810.37	2222595.84	Аналитический метод	0.10	--
128	419822.14	2222593.96	Аналитический метод	0.10	--
129	419822.81	2222599.94	Аналитический метод	0.10	--
130	419816.52	2222600.94	Аналитический метод	0.10	--
131	419816.90	2222613.71	Аналитический метод	0.10	--
132	419814.20	2222615.69	Аналитический метод	0.10	--
133	419824.35	2222711.05	Аналитический метод	0.10	--
134	419826.93	2222710.80	Аналитический метод	0.10	--
135	419827.05	2222712.21	Аналитический метод	0.10	--
136	419842.65	2222710.97	Аналитический метод	0.10	--
137	419848.82	2222710.27	Аналитический метод	0.10	--
138	419857.91	2222709.31	Аналитический метод	0.10	--
139	419863.34	2222708.76	Аналитический метод	0.10	--
140	419863.41	2222708.24	Аналитический метод	0.10	--
141	419869.82	2222707.62	Аналитический метод	0.10	--
142	419869.76	2222706.86	Аналитический метод	0.10	--
143	419889.34	2222707.42	Аналитический метод	0.10	--
144	419892.61	2222737.31	Аналитический метод	0.10	--
145	419907.45	2222736.40	Аналитический метод	0.10	--
146	419912.20	2222738.18	Аналитический метод	0.10	--
147	419919.47	2222738.07	Аналитический метод	0.10	--
148	419937.79	2222736.91	Аналитический метод	0.10	--
149	419977.00	2222736.03	Аналитический метод	0.10	--
150	419995.73	2222734.06	Аналитический метод	0.10	--
151	420013.95	2222733.58	Аналитический метод	0.10	--
152	420028.27	2222732.96	Аналитический метод	0.10	--
153	420028.26	2222731.87	Аналитический метод	0.10	--
154	420049.80	2222731.17	Аналитический метод	0.10	--
155	420049.92	2222732.86	Аналитический метод	0.10	--
156	420059.00	2222732.28	Аналитический метод	0.10	--
157	420060.80	2222732.15	Аналитический метод	0.10	--
158	420061.84	2222732.07	Аналитический метод	0.10	--
159	420063.52	2222731.96	Аналитический метод	0.10	--
160	420063.42	2222730.71	Аналитический метод	0.10	--
161	420098.18	2222729.53	Аналитический метод	0.10	--
162	420110.02	2222729.17	Аналитический метод	0.10	--
163	420110.10	2222730.02	Аналитический метод	0.10	--
164	420122.20	2222729.68	Аналитический метод	0.10	--
165	420131.16	2222729.43	Аналитический метод	0.10	--
166	420136.56	2222729.52	Аналитический метод	0.10	--
167	420136.92	2222729.18	Аналитический метод	0.10	--
168	420140.73	2222729.38	Аналитический метод	0.10	--
169	420153.21	2222729.18	Аналитический метод	0.10	--
170	420153.08	2222727.88	Аналитический метод	0.10	--
171	420164.90	2222727.52	Аналитический метод	0.10	--
172	420165.06	2222728.90	Аналитический метод	0.10	--
173	420168.28	2222728.90	Аналитический метод	0.10	--
174	420171.38	2222729.14	Аналитический метод	0.10	--
175	420177.33	2222729.16	Аналитический метод	0.10	--
176	420181.75	2222729.10	Аналитический метод	0.10	--
177	420205.47	2222728.74	Аналитический метод	0.10	--
178	420220.42	2222728.13	Аналитический метод	0.10	--
179	420228.41	2222727.93	Аналитический метод	0.10	--
180	420230.13	2222727.88	Аналитический метод	0.10	--
181	420241.57	2222727.79	Аналитический метод	0.10	--
182	420260.94	2222727.64	Аналитический метод	0.10	--
183	420276.59	2222726.65	Аналитический метод	0.10	--

184	420276.63	2222728.10	Аналитический метод	0.10	—
185	420287.15	2222727.32	Аналитический метод	0.10	—
186	420301.82	2222726.19	Аналитический метод	0.10	—
187	420319.92	2222726.26	Аналитический метод	0.10	—
188	420335.05	2222727.84	Аналитический метод	0.10	—
189	420335.45	2222729.64	Аналитический метод	0.10	—
190	420378.66	2222728.59	Аналитический метод	0.10	—
191	420379.71	2222726.70	Аналитический метод	0.10	—
192	420382.22	2222726.60	Аналитический метод	0.10	—
193	420381.07	2222722.14	Аналитический метод	0.10	—
194	420370.62	2222599.34	Аналитический метод	0.10	—
195	420363.75	2222530.26	Аналитический метод	0.10	—
196	420357.55	2222465.85	Аналитический метод	0.10	—
197	420355.70	2222442.05	Аналитический метод	0.10	—
198	420353.26	2222420.42	Аналитический метод	0.10	—
199	420348.86	2222371.26	Аналитический метод	0.10	—
200	420351.00	2222369.46	Аналитический метод	0.10	—
201	420365.84	2222366.65	Аналитический метод	0.10	—
202	420414.85	2222360.75	Аналитический метод	0.10	—
203	420415.50	2222366.84	Аналитический метод	0.10	—
204	420368.50	2222372.25	Аналитический метод	0.10	—
205	420355.15	2222374.78	Аналитический метод	0.10	—
206	420359.23	2222419.74	Аналитический метод	0.10	—
207	420361.67	2222441.45	Аналитический метод	0.10	—
208	420363.53	2222465.33	Аналитический метод	0.10	—
209	420369.72	2222529.68	Аналитический метод	0.10	—
210	420376.59	2222598.78	Аналитический метод	0.10	—
211	420387.01	2222721.13	Аналитический метод	0.10	—
212	420388.31	2222726.21	Аналитический метод	0.10	—
213	420390.25	2222740.21	Аналитический метод	0.10	—
214	420391.04	2222749.18	Аналитический метод	0.10	—
215	420399.75	2222848.50	Аналитический метод	0.10	—
216	420407.80	2222947.64	Аналитический метод	0.10	—
217	420420.22	2222949.64	Аналитический метод	0.10	—
218	420466.37	2222957.73	Аналитический метод	0.10	—
219	420478.17	2222960.07	Аналитический метод	0.10	—
220	420486.89	2222961.34	Аналитический метод	0.10	—
221	420495.57	2222963.07	Аналитический метод	0.10	—
222	420497.23	2222963.40	Аналитический метод	0.10	—
223	420512.94	2222966.27	Аналитический метод	0.10	—
224	420512.97	2222965.84	Аналитический метод	0.10	—
225	420514.76	2222965.80	Аналитический метод	0.10	—
226	420519.66	2222980.90	Аналитический метод	0.10	—
227	420620.31	2222997.37	Аналитический метод	0.10	—
228	420678.02	2223008.55	Аналитический метод	0.10	—
229	420792.94	2223029.86	Аналитический метод	0.10	—
230	420856.91	2223054.40	Аналитический метод	0.10	—
231	420923.52	2223079.98	Аналитический метод	0.10	—
232	420923.87	2223083.29	Аналитический метод	0.10	—
233	420968.26	2223102.89	Аналитический метод	0.10	—
234	420966.71	2223106.22	Аналитический метод	0.10	—
235	421031.93	2223133.88	Аналитический метод	0.10	—
236	421038.59	2223140.41	Аналитический метод	0.10	—
237	421056.27	2223100.59	Аналитический метод	0.10	—
238	421054.95	2223098.29	Аналитический метод	0.10	—
239	421075.60	2223040.98	Аналитический метод	0.10	—
240	421071.81	2223039.36	Аналитический метод	0.10	—
241	421086.07	2223000.27	Аналитический метод	0.10	—
242	421104.84	2222946.27	Аналитический метод	0.10	—
243	421133.00	2222869.86	Аналитический метод	0.10	—
244	421139.77	2222841.93	Аналитический метод	0.10	—
245	421142.76	2222828.23	Аналитический метод	0.10	—
246	421146.19	2222809.94	Аналитический метод	0.10	—
247	421145.94	2222807.23	Аналитический метод	0.10	—
248	421153.02	2222779.70	Аналитический метод	0.10	—
249	421176.75	2222687.78	Аналитический метод	0.10	—
250	421183.10	2222665.04	Аналитический метод	0.10	—

251	421180.18	2222659.95	Аналитический метод	0.10	-
252	421189.97	2222626.66	Аналитический метод	0.10	-
253	421195.14	2222608.88	Аналитический метод	0.10	-
254	421198.49	2222598.93	Аналитический метод	0.10	-
255	421210.25	2222576.26	Аналитический метод	0.10	-
256	421207.35	2222576.58	Аналитический метод	0.10	-
257	421154.66	2222567.18	Аналитический метод	0.10	-
258	421135.11	2222555.73	Аналитический метод	0.10	-
259	421130.95	2222555.02	Аналитический метод	0.10	-
260	421134.50	2222549.37	Аналитический метод	0.10	-
261	421139.74	2222551.48	Аналитический метод	0.10	-
262	421157.11	2222533.93	Аналитический метод	0.10	-
263	421166.82	2222523.97	Аналитический метод	0.10	-
264	421169.51	2222520.90	Аналитический метод	0.10	-
265	421171.86	2222517.53	Аналитический метод	0.10	-
266	421177.47	2222508.21	Аналитический метод	0.10	-
267	421179.57	2222504.81	Аналитический метод	0.10	-
268	421184.41	2222496.53	Аналитический метод	0.10	-
269	421205.63	2222460.51	Аналитический метод	0.10	-
270	421206.53	2222458.27	Аналитический метод	0.10	-
271	421208.03	2222453.65	Аналитический метод	0.10	-
272	421206.86	2222446.96	Аналитический метод	0.10	-
273	421203.80	2222442.24	Аналитический метод	0.10	-
274	421200.66	2222440.96	Аналитический метод	0.10	-
275	421186.94	2222435.26	Аналитический метод	0.10	-
276	421173.18	2222429.53	Аналитический метод	0.10	-
277	421167.86	2222427.39	Аналитический метод	0.10	-
278	421167.75	2222426.99	Аналитический метод	0.10	-
279	421155.71	2222424.82	Аналитический метод	0.10	-
280	421159.16	2222411.45	Аналитический метод	0.10	-
281	421150.98	2222407.83	Аналитический метод	0.10	-
282	421151.52	2222405.55	Аналитический метод	0.10	-
283	421152.57	2222405.96	Аналитический метод	0.10	-
284	421168.38	2222354.00	Аналитический метод	0.10	-
285	421167.29	2222353.37	Аналитический метод	0.10	-
286	421182.26	2222302.90	Аналитический метод	0.10	-
287	421181.72	2222300.06	Аналитический метод	0.10	-
288	421178.83	2222298.83	Аналитический метод	0.10	-
289	421179.54	2222296.54	Аналитический метод	0.10	-
290	421170.37	2222293.92	Аналитический метод	0.10	-
291	421170.03	2222295.08	Аналитический метод	0.10	-
292	421169.28	2222294.76	Аналитический метод	0.10	-
293	421169.47	2222285.35	Аналитический метод	0.10	-
294	421172.29	2222275.42	Аналитический метод	0.10	-
295	421177.29	2222276.50	Аналитический метод	0.10	-
296	421174.83	2222284.59	Аналитический метод	0.10	-
I	421175.46	2222286.24	Аналитический метод	0.10	-
Граница 1(2)	-	-	-	-	-
297	420426.40	2222431.17	Аналитический метод	0.10	-
298	420424.74	2222414.25	Аналитический метод	0.10	-
299	420421.70	2222384.63	Аналитический метод	0.10	-
300	420419.11	2222356.47	Аналитический метод	0.10	-
301	420417.94	2222344.49	Аналитический метод	0.10	-
302	420413.29	2222344.64	Аналитический метод	0.10	-
303	420405.52	2222345.44	Аналитический метод	0.10	-
304	420405.15	2222339.52	Аналитический метод	0.10	-
305	420423.05	2222338.05	Аналитический метод	0.10	-
306	420428.08	2222383.79	Аналитический метод	0.10	-
307	420430.16	2222409.56	Аналитический метод	0.10	-
308	420435.60	2222469.84	Аналитический метод	0.10	-
309	420430.33	2222470.83	Аналитический метод	0.10	-
297	420426.40	2222431.17	Аналитический метод	0.10	-

3. Сведения о характерных точках части (частей) границы объекта

Обозначение характерных точек части	Координаты, м		Метод определения координат	Средняя квадратическая	Описание обозначения
	X	Y			


границы			характерной точки	погрешность положения характерной точки (M_i), м	точки на местности (при наличии)
1	2	3	4	5	6
-	-	-	-	-	-

ТЕКСТОВОЕ ОПИСАНИЕ
местоположения границ публичного сервитута

Прохождение границы		Описание прохождения границы
от точки	до точки	
1	2	3
-	-	-

СХЕМА РАСПОЛОЖЕНИЯ ГРАНИЦ ПУБЛИЧНОГО СЕРВИТУТА

Реконструкция объектов распределительной сети 10-6 0,4 кВ: К.1 6 кв ф. 604, ф. 605, 625 ИС «Северная» филиала ПАО «Россети Юг» – «Астраханьэнерго»

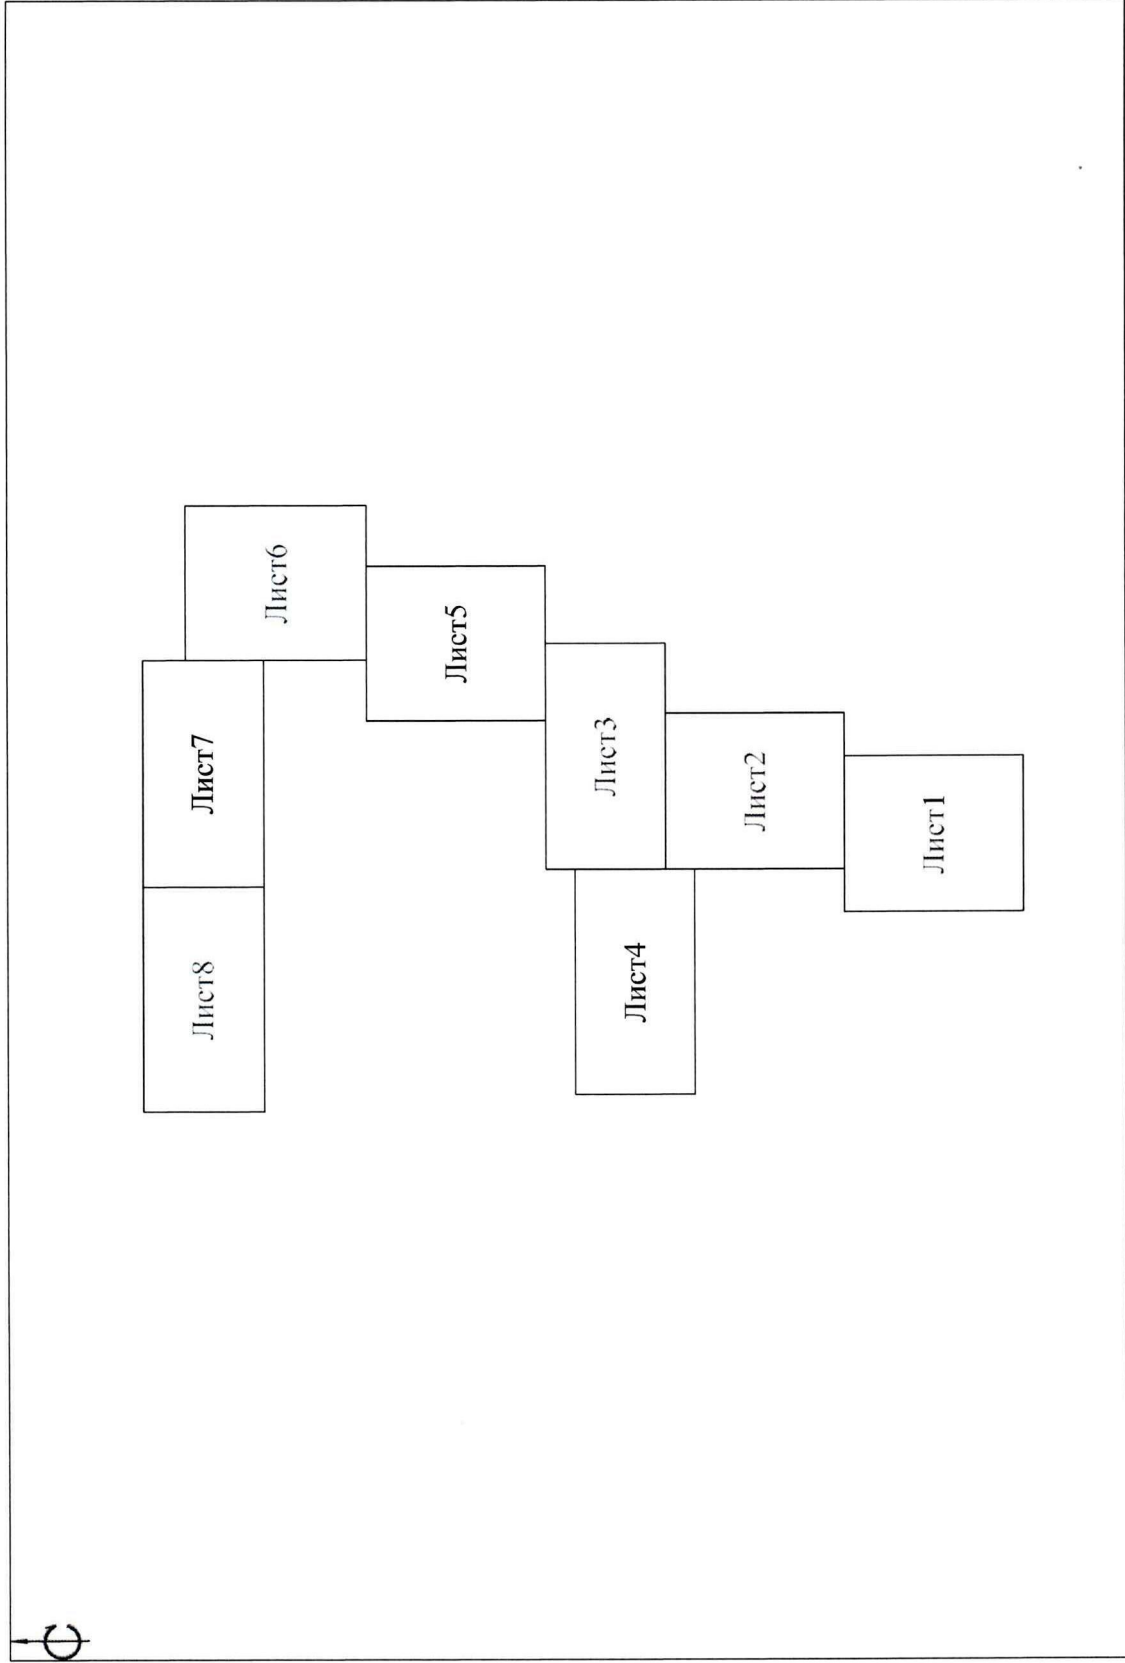

Условные обозначения

- Граница публичного сервитута, поворотные точки
- Границы и кадастровые номера земельных участков, в отлопении которых устанавливается публичный сервитут
- Границы и кадастровые номера земельных участков
- Ось инженерного сооружения (проектная линия К.1 6 кВ)



Подпись _____ Дата 30.01.2019

Место для печати на листе, с которым копируется карта, не предусмотрено.

СХЕМА РАСПОЛОЖЕНИЯ ГРАНИЦ ПУБЛИЧНОГО СЕРВИТУТА


Реконструкция объектов распределительной сети 10-6/0,4 кВ: КЛ 6 кВ ф. 604, ф. 605, 625 ПС «Северная» филиала ПАО «Россети Юг» – «Астраханьэнерго»

Линия совмещения с листом 2



Масштаб 1:1000
Система координат - МСК 30

Условные обозначения

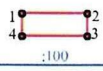

- 1 2
4 3
:100
- Граница публичного сервитута, поворотные точки
- Границы и кадастровые номера земельных участков, в отношении которых устанавливается публичный сервитут
- 30:12:030629
- Границы и кадастровые номера кадастровых квартир
-
- Ось инженерного сооружения (проектируемая КЛ 6 кВ)



Подпись: *[Signature]* Дата 30.01.2025

Место для оттиска печати или составленного карку (в соответствии с требованиями)

Лист	Листов
1	8

СХЕМА РАСПОЛОЖЕНИЯ ГРАНИЦ ПУБЛИЧНОГО СЕРВИТУТА

Реконструкция объектов распределительной сети 10-6/0,4 кВ: КЛ 6 кВ ф. 604, ф. 605, 625 ПС «Северная» филиала ПАО «Россети Юг» – «Астраханьэнерго»


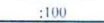


Линия совмещения с листом 3



Масштаб 1:1000
Система координат - МСК 30

Линия совмещения с листом 1

Условные обозначения

-  1-2-3-4
Границы публичного сервитута, поворотные точки
-  - - -
Границы и кадастровые номера земельных участков, в отношении которых испрашивается публичный сервитут
-  - - -
Границы и кадастровые номера кадастровых кварталов
-  - - -
Ось инженерного сооружения (проектируемая КЛ 6 кВ)



Подпись  Дата 30.01.2025

Место для оттиска печати лица, составившего карту (в том числе и государственного устройства).

Лист	Листов
2	8

СХЕМА РАСПОЛОЖЕНИЯ ГРАНИЦ ПУБЛИЧНОГО СЕРВИТУТА

Реконструкция объектов распределительной сети 10-6/0,4 кВ: К.Л 6 кв ф. 604, ф. 605, 625 ПС «Россети Юг» филиала ПАО «Росэнергоатом» «Астраханьэнерго»

Линия совмещения с листом 5



Масштаб 1:1000
Система координат - МСК 30

Линия совмещения с листом 2

- Условные обозначения**
- Граница публичного сервитута, поворотные точки
 - Границы и кадастровые номера земельных участков, в отношении которых испрашивается публичный сервитут
 - Границы и кадастровые номера кадастровых кварталов
 - Ос. инженерного сооружения (проектируемая КЛ 6 кВ)



Подпись: *[Signature]* Дата 30.01.2019

Место для отписки, печати, сличившегося с архивом и другими документами.

Лист	3
Листов	8

Линия совмещения с листом 4


СХЕМА РАСПОЛОЖЕНИЯ ГРАНИЦ ПУБЛИЧНОГО СЕРВИТУТА

Реконструкция объектов распределительной сети 10-6/0,4 кВ: К.П.6 квВ ф. 604, ф. 605, 625 ПС «Северная» филиала ПАО «Россети Юг» «Астраханьэнерго»



Условные обозначения

- Границы публичного сервитута; поворотные точки
- Границы и кадастровые номера земельных участков, в отношении которых испрашивается публичный сервитут
- Границы и кадастровые номера кадастровых кварталов
- Ося-линейного сооружения (проектируемая КЛ 6 кВ)

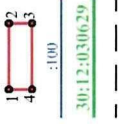

Подпись: *[Signature]* Дата: 30.01.2025
 Место для отписки: *[Blank space]* Дата: *[Blank space]*

Масштаб 1:1000
 Система координат - МСК 30

Лист	4
Листов	8

Линия совмещения с листом 3

СХЕМА РАСПОЛОЖЕНИЯ ГРАНИЦ ПУБЛИЧНОГО СЕРВИТУТА


Реконструкция объектов распределительной сети 10-6/0,4 кВ: КЛ 6 кВ ф. 604, ф. 605, 625 ПС «Северная» филиала ПАО «Россети Юг» – «Астраханьэнерго»

Линия совмещения с листом 6



Масштаб 1:1000
Система координат - МСК 30

Условные обозначения

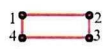

- Границы публичного сервитута, поворотные точки
- Границы и кадастровые номера земельных участков, в отношении которых устанавливается публичный сервитут
- Границы и кадастровые номера кадастровых кварталов
- Ось инженерного сооружения (проектируемая КЛ 6 кВ)



Подпись: *Alexeev* Дата 30.01.2025

Место для отпечатка печати лица, составившего карту (визуально не читается)

Лист	Листов
5	8

СХЕМА РАСПОЛОЖЕНИЯ ГРАНИЦ ПУБЛИЧНОГО СЕРВИТУТА

Реконструкция объектов распределительной сети 10-6 0,4 кВ: КЛ 6 кВ ф. 604, ф. 605, 625 НС «Северная» филиала ПАО «Россети Юг» – «Астраханьэнерго»

Линия совмещения с листом 7



г. Астрахань

Масштаб 1:1000
Система координат - МСК 30

Линия совмещения с листом 5

Условные обозначения

- Границы публичного сервитута, поворотные точки
- Границы в кадастровые номера земельных участков, в отношении которых испрашивается публичный сервитут
- Границы в кадастровые номера кадастровых кварталов
- Ось инженерно-технического сооружения (линии электропередачи КЛ 6 кВ)



Подпись: Дата 30.01.2025

Место для отпечатка печати лица, составившего карту (или выдателя документа).

Лист	Листов
6	8

СХЕМА РАСПОЛОЖЕНИЯ ГРАНИЦ ПУБЛИЧНОГО СЕРВИТУТА

Реконструкция объектов распределительной сети 10-6-0,4 кВ: К.1.6 кВ ф. 604, ф. 605, 625 ПС «Северная» филиала ПАО «Россети Ю» «Астраханьэнерго»



Масштаб 1:1000
Система координат - МСК 30

- Условные обозначения
- 1-4-3-2-1 Границы публичного сервитута, поворотные точки
 - 1-4-3-2-1 Границы и кадастровые номера земельных участков, в отношении которых испрашивается публичный сервитут
 - 30:12:030629 Границы и кадастровые номера кадастровых кварталов
 - Ося инженерного сооружения (проектируемая КЛ 6 кВ)



Подпись: *[Signature]* Дата 30.01.2020
Место для оттиска печати лица, составившего карту (в данном случае отсутствует)

СХЕМА РАСПОЛОЖЕНИЯ ГРАНИЦ ПУБЛИЧНОГО СЕРВИТУТА

Реконструкция объектов распределительной сети 10-6/0.4 кВ: КЛ 6 кВ ф. 604, ф. 605, 625 ПС «Северная» филиала ПАО «Россети Юг» «Астраханьэнерго»



Масштаб 1:1000
Система координат - МСК 30

Условные обозначения

- Границы публично о сервитута, поворотные точки
- Границы и кадастровые номера земельных участков, в отношении которых испрашивается публичный сервитут
- Границы и кадастровые номера кадастровых кварталов
- Ось инженерного сооружения (проектируемая КЛ 6 кВ)



Подпись: Дата 30.01.2020
Место для оттиска печати или ее электронного эквивалента

Лист	8
Листов	8