


Схема расположения границ публичного сервитута

МСК-30, зона 2

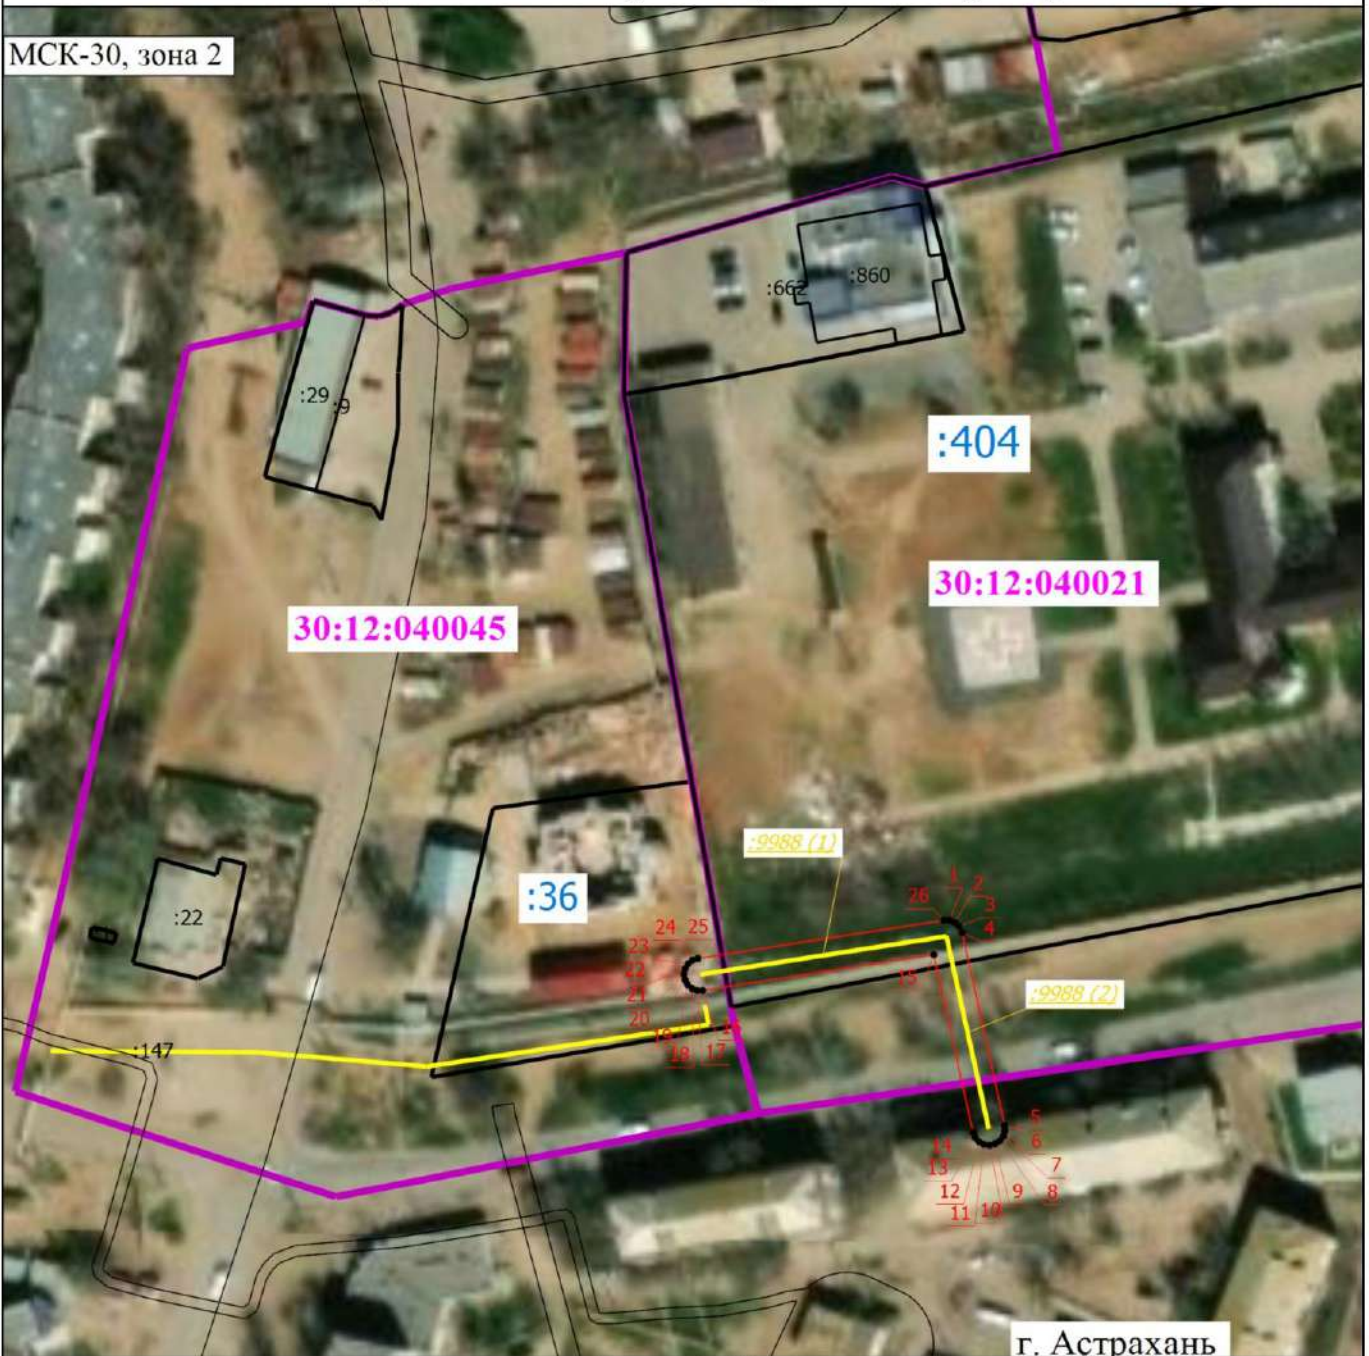

Масштаб 1:1400

Условные обозначения

<p>— граница устанавливаемой зоны публичного сервитута</p> <p>:1 - Кадастровый номер земельного участка</p> <p>— Граница земельного участка попадающего в зону публичного сервитута</p> <p>— Граница кадастрового квартала</p> <p>30:12:040045 - Номер кадастрового квартала</p>	<p>1 - Обозначение новой характерной точки</p> <p>:29 - Кадастровый номер здания</p> <p>— Граница здания</p> <p>г. Астрахань - наименование субъекта, МО, населенного пункта</p>
--	--