


УТВЕРЖДЕНА

распоряжением администрации
муниципального образования
"Городской округ город Астрахань"

от _____ № _____

Схема расположения земельного участка или земельных участков на кадастровом плане территории

Условный номер земельного участка — 3У1		
Площадь земельного участка 1472 м ²		
Обозначение характерных точек границы	Координаты, м	
	X	Y
1	421570.65	2222377.05
2	421571.40	2222378.34
3	421571.93	2222382.57
4	421573.66	2222397.91
5	421574.32	2222403.20
6	421575.32	2222411.59
7	421575.72	2222414.91
8	421576.02	2222417.25
9	421576.57	2222421.49
10	421568.93	2222423.27
11	421543.96	2222425.82
12	421542.34	2222406.08
13	421542.14	2222402.31
14	421541.00	2222386.45
15	421541.05	2222383.29
16	421540.82	2222378.46
17	421542.73	2222378.32
18	421551.26	2222377.94
19	421551.32	2222379.32
20	421559.61	2222378.97
21	421559.55	2222377.54
1	421570.65	2222377.05

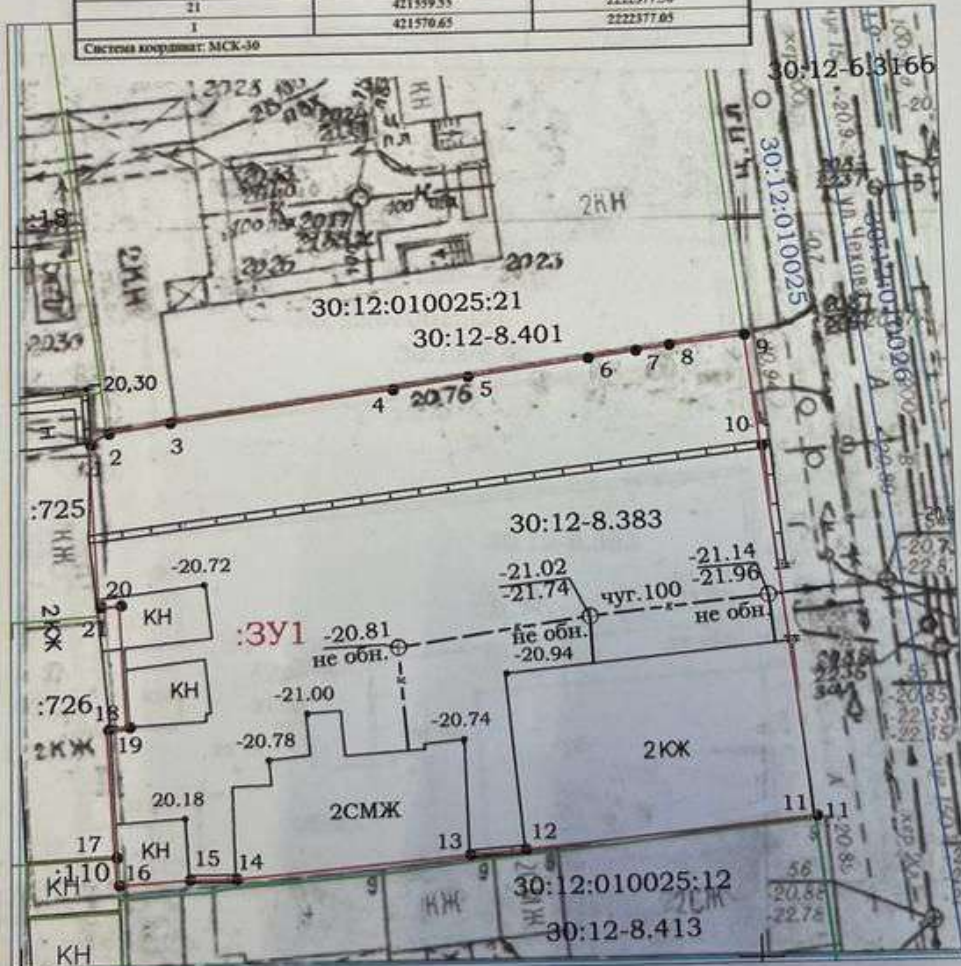

Условные обозначения:

- 3У1 - обозначение образуемого земельного участка
- граница образуемого земельного участка
- 30:12-010025 - номер кадастрового квартала
- :726 - границы земельных участков, имеющих сведения в ЕГРН
- - характерная точка границы земельного участка
- 1 - обозначение характерной точки границы земельного участка
- обозначение границ кадастрового квартала
- 30:12-6.3166 - границы ЗОУИТ и территорий объектов культурного наследия

Масштаб 1:500