

УТВЕРЖДЕНА

распоряжением управления муниципального имущества
администрации муниципального образования
"Городской округ город Астрахань"

от _____ № _____


Схема расположения земельного участка или земельных участков на кадастровом плане территории

Условный номер земельного участка :ЗУ1

Площадь земельного участка 330 м²

Обозн. хар. т-к границ	Координаты, м	
	X	Y
1	415 539,58	2 215 795,35
2	415 531,91	2 215 813,92
3	415 516,74	2 215 807,66
4	415 524,41	2 215 789,09

Система координат МСК-30

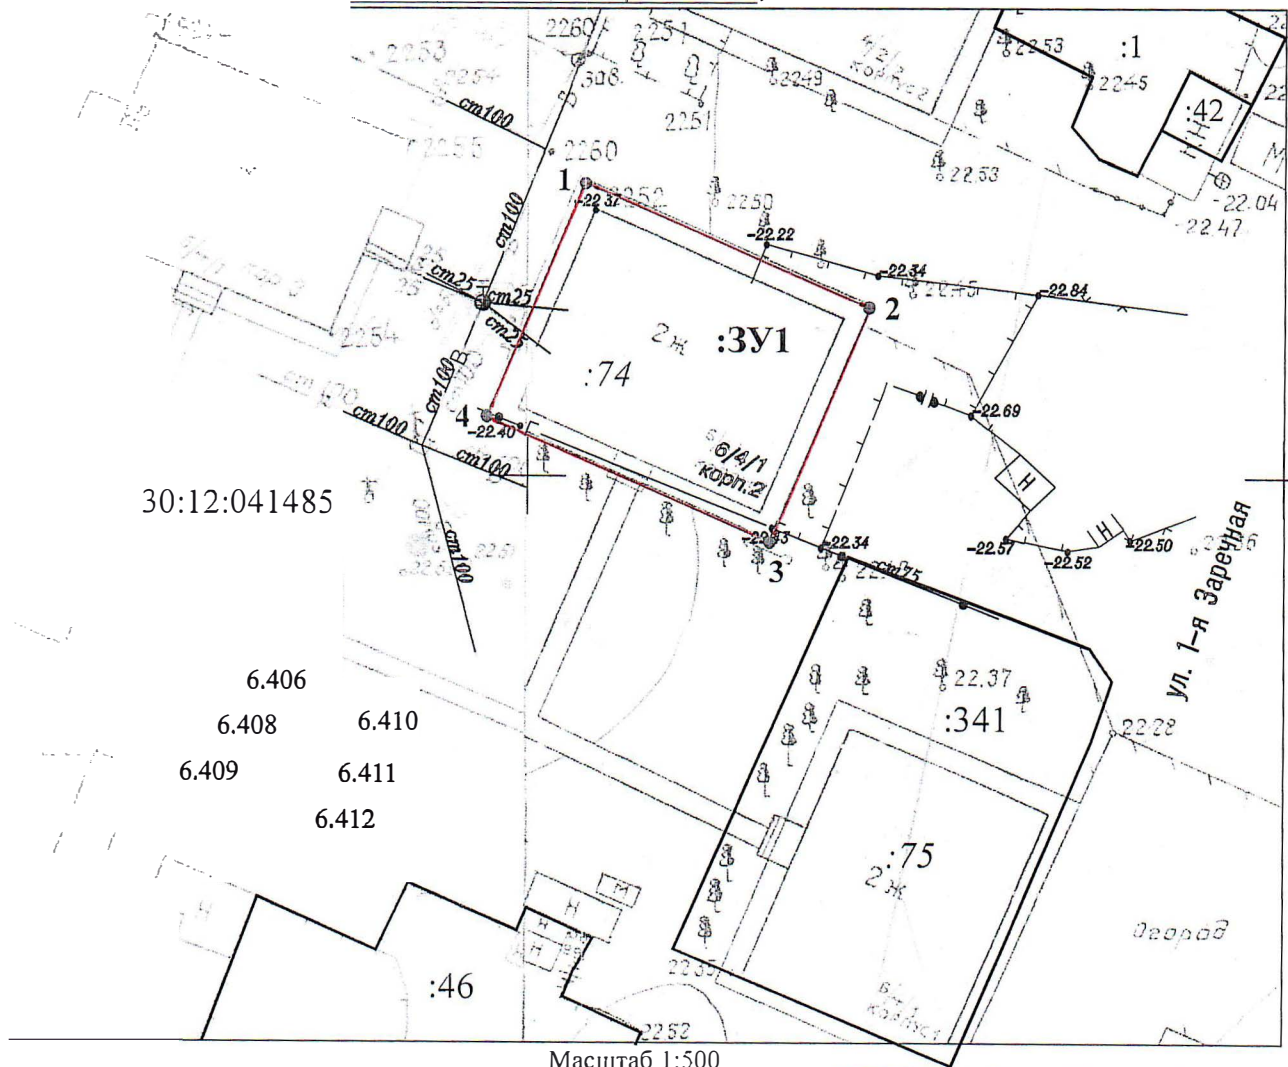

Масштаб 1:500

Условные обозначения:

границы образуемого земельного участка :ЗУ1

существующая часть границы, имеющиеся в ГКН сведения о которой
достаточны для определения ее местоположения

6.406, 6.408, 6.409, 6.410, 6.411 6.412 ЗОУИТ подзоны приаэродромной территории аэродрома гражданской
авиации с кад. №30:00-6.406, 6.408, 6.409, 6.410, 6.411, 6.412

30:12:041485 номер кадастрового квартала

:46 кадастровый номер земельного участка

:74 кадастровый номер ОКСа

1 обозначение и нумерация поворотной точки земельного участка