

## ОПИСАНИЕ МЕСТОПОЛОЖЕНИЯ ГРАНИЦ

Публичный сервитут для строительства объекта электросетевого хозяйства: «Реконструкция объектов распределительной сети 10-6/0,4 кВ: воздушные линии электропередачи филиала ПАО «Россети Юг» – «Астраханьэнерго» для организации электроснабжения населения.  
(наименование объекта, местоположение границ которого описано (далее - объект))

### Раздел 1

Сведения об объекте		
№ п/п	Характеристики объекта	Описание характеристик
1	2	3
1	Местоположение объекта	обл. Астраханская, г. Астрахань
2	Площадь объекта +/- величина погрешности определения площади (Р+/- Дельта Р)	19825 кв.м ± 29 кв.м
3	Иные характеристики объекта	<p>Вид объекта реестра границ: Зона с особыми условиями использования территории</p> <p>Вид объекта по документу: Публичный сервитут для строительства объекта электросетевого хозяйства: «Реконструкция объектов распределительной сети 10-6/0,4 кВ: воздушные линии электропередачи филиала ПАО «Россети Юг» – «Астраханьэнерго» для организации электроснабжения населения.</p> <p>Содержание ограничений использования объектов недвижимости в пределах зоны или территории: Публичный сервитут для строительства объекта электросетевого хозяйства: «Реконструкция объектов распределительной сети 10-6/0,4 кВ: воздушные линии электропередачи филиала ПАО «Россети Юг» – «Астраханьэнерго» для организации электроснабжения населения.</p> <p>Срок установления 49 лет.</p> <p>Обладатель публичного сервитута: Филиал ПАО «Россети Юг» . ОГРН 1076164009096, ИНН 6164266561, Почтовый адрес (индекс, субъект Российской Федерации, населенный пункт, улица, дом) 344002, Россия, г.Ростов-на-Дону, ул.Большая Садовая, 49/42. Адрес электронной почты kanc@ae.rosseti-yug.ru</p>

## Раздел 2

Сведения о местоположении границ объекта					
1. Система координат <u>МСК 30 ЗОНА-2</u>					
2. Сведения о характерных точках границ объекта					
Обозначение характерных точек границ	Координаты, м		Метод определения координат характерной точки	Средняя квадратическая погрешность положения характерной точки ( $M_t$ ), м	Описание обозначения точки на местности (при наличии)
	X	Y			
1	2	3	4	5	6
Зона(1)	–	–	–	–	–
1	420233.47	2222206.09	Аналитический метод	0.10	–
2	420222.45	2222202.12	Аналитический метод	0.10	–
3	420216.69	2222228.71	Аналитический метод	0.10	–
4	420221.46	2222265.71	Аналитический метод	0.10	–
5	420233.19	2222296.59	Аналитический метод	0.10	–
6	420237.75	2222333.78	Аналитический метод	0.10	–
7	420237.46	2222333.82	Аналитический метод	0.10	–
8	420237.51	2222334.34	Аналитический метод	0.10	–
9	420229.91	2222345.19	Аналитический метод	0.10	–
10	420234.38	2222380.24	Аналитический метод	0.10	–
11	420237.72	2222416.33	Аналитический метод	0.10	–
12	420239.27	2222437.49	Аналитический метод	0.10	–
13	420235.28	2222437.79	Аналитический метод	0.10	–
14	420233.77	2222418.14	Аналитический метод	0.10	–
15	420232.38	2222402.47	Аналитический метод	0.10	–
16	420230.41	2222380.68	Аналитический метод	0.10	–
17	420226.26	2222348.24	Аналитический метод	0.10	–
18	420225.90	2222344.54	Аналитический метод	0.10	–
19	420225.87	2222344.00	Аналитический метод	0.10	–
20	420233.62	2222332.93	Аналитический метод	0.10	–
21	420229.28	2222297.55	Аналитический метод	0.10	–
22	420217.55	2222266.69	Аналитический метод	0.10	–
23	420212.63	2222228.54	Аналитический метод	0.10	–
24	420218.95	2222199.37	Аналитический метод	0.10	–
25	420214.69	2222162.06	Аналитический метод	0.10	–
26	420164.86	2222167.51	Аналитический метод	0.10	–
27	420139.47	2222159.14	Аналитический метод	0.10	–
28	420118.29	2222160.53	Аналитический метод	0.10	–
29	420098.74	2222163.01	Аналитический метод	0.10	–
30	420102.31	2222181.29	Аналитический метод	0.10	–
31	420109.57	2222257.96	Аналитический метод	0.10	–
32	420112.66	2222285.58	Аналитический метод	0.10	–
33	420115.53	2222312.81	Аналитический метод	0.10	–
34	420111.55	2222313.23	Аналитический метод	0.10	–
35	420108.69	2222286.01	Аналитический метод	0.10	–
36	420105.90	2222261.14	Аналитический метод	0.10	–
37	420103.91	2222241.06	Аналитический метод	0.10	–
38	420102.60	2222221.29	Аналитический метод	0.10	–
39	420102.03	2222219.71	Аналитический метод	0.10	–
40	420101.45	2222213.91	Аналитический метод	0.10	–
41	420100.61	2222207.56	Аналитический метод	0.10	–
42	420098.35	2222181.85	Аналитический метод	0.10	–
43	420095.07	2222165.10	Аналитический метод	0.10	–
44	420082.48	2222176.28	Аналитический метод	0.10	–
45	420054.45	2222179.23	Аналитический метод	0.10	–
46	420027.98	2222185.34	Аналитический метод	0.10	–
47	420027.09	2222181.44	Аналитический метод	0.10	–
48	420053.78	2222175.27	Аналитический метод	0.10	–
49	420080.78	2222172.44	Аналитический метод	0.10	–

50	420093.99	2222159.58	Аналитический метод	0.10	–
51	420106.47	2222158.00	Аналитический метод	0.10	–
52	420120.80	2222156.36	Аналитический метод	0.10	–
53	420139.98	2222155.10	Аналитический метод	0.10	–
54	420161.87	2222162.31	Аналитический метод	0.10	–
55	420158.29	2222151.25	Аналитический метод	0.10	–
56	420162.10	2222150.02	Аналитический метод	0.10	–
57	420166.40	2222163.31	Аналитический метод	0.10	–
58	420214.14	2222158.12	Аналитический метод	0.10	–
59	420210.46	2222131.73	Аналитический метод	0.10	–
60	420199.16	2222104.38	Аналитический метод	0.10	–
61	420199.19	2222103.42	Аналитический метод	0.10	–
62	420198.83	2222099.33	Аналитический метод	0.10	–
63	420198.38	2222094.24	Аналитический метод	0.10	–
64	420197.79	2222088.10	Аналитический метод	0.10	–
65	420196.68	2222072.58	Аналитический метод	0.10	–
66	420194.43	2222042.61	Аналитический метод	0.10	–
67	420190.06	2222006.56	Аналитический метод	0.10	–
68	420186.32	2221972.64	Аналитический метод	0.10	–
69	420182.70	2221939.49	Аналитический метод	0.10	–
70	420179.74	2221904.90	Аналитический метод	0.10	–
71	420180.02	2221904.87	Аналитический метод	0.10	–
72	420179.47	2221897.00	Аналитический метод	0.10	–
73	420179.03	2221897.03	Аналитический метод	0.10	–
74	420178.40	2221890.19	Аналитический метод	0.10	–
75	420176.81	2221874.16	Аналитический метод	0.10	–
76	420180.79	2221873.79	Аналитический метод	0.10	–
77	420183.70	2221905.01	Аналитический метод	0.10	–
78	420186.68	2221939.10	Аналитический метод	0.10	–
79	420190.30	2221972.20	Аналитический метод	0.10	–
80	420194.04	2222006.10	Аналитический метод	0.10	–
81	420198.41	2222042.22	Аналитический метод	0.10	–
82	420200.67	2222072.30	Аналитический метод	0.10	–
83	420202.70	2222102.47	Аналитический метод	0.10	–
84	420214.35	2222130.67	Аналитический метод	0.10	–
85	420218.12	2222157.68	Аналитический метод	0.10	–
86	420221.50	2222157.32	Аналитический метод	0.10	–
87	420221.99	2222162.00	Аналитический метод	0.10	–
88	420220.39	2222162.16	Аналитический метод	0.10	–
89	420220.62	2222164.42	Аналитический метод	0.10	–
90	420219.35	2222166.64	Аналитический метод	0.10	–
91	420222.83	2222198.01	Аналитический метод	0.10	–
92	420234.26	2222202.12	Аналитический метод	0.10	–
93	420233.35	2222194.56	Аналитический метод	0.10	–
94	420258.67	2222180.06	Аналитический метод	0.10	–
95	420260.15	2222166.69	Аналитический метод	0.10	–
96	420257.15	2222134.77	Аналитический метод	0.10	–
97	420253.84	2222102.16	Аналитический метод	0.10	–
98	420251.35	2222067.21	Аналитический метод	0.10	–
99	420248.51	2222033.16	Аналитический метод	0.10	–
100	420245.90	2222006.30	Аналитический метод	0.10	–
101	420241.84	2221974.28	Аналитический метод	0.10	–
102	420238.48	2221941.92	Аналитический метод	0.10	–
103	420237.64	2221932.87	Аналитический метод	0.10	–
104	420236.36	2221919.03	Аналитический метод	0.10	–
105	420236.01	2221918.14	Аналитический метод	0.10	–
106	420235.02	2221908.40	Аналитический метод	0.10	–
107	420234.86	2221904.11	Аналитический метод	0.10	–
108	420233.95	2221895.17	Аналитический метод	0.10	–
109	420233.69	2221893.01	Аналитический метод	0.10	–
110	420232.07	2221877.22	Аналитический метод	0.10	–
111	420236.05	2221876.85	Аналитический метод	0.10	–
112	420239.10	2221909.19	Аналитический метод	0.10	–
113	420242.46	2221941.51	Аналитический метод	0.10	–
114	420245.81	2221973.82	Аналитический метод	0.10	–
115	420249.88	2222005.86	Аналитический метод	0.10	–
116	420252.49	2222032.80	Аналитический метод	0.10	–

117	420255.34	2222066.90	Аналитический метод	0.10	–
118	420257.83	2222101.81	Аналитический метод	0.10	–
119	420261.13	2222134.38	Аналитический метод	0.10	–
120	420264.17	2222166.74	Аналитический метод	0.10	–
121	420262.49	2222182.49	Аналитический метод	0.10	–
122	420237.64	2222196.71	Аналитический метод	0.10	–
123	420238.26	2222201.90	Аналитический метод	0.10	–
1	420233.47	2222206.09	Аналитический метод	0.10	–
Зона1(2)	–	–	–	–	–
124	420158.85	2222113.85	Аналитический метод	0.10	–
125	420154.88	2222114.35	Аналитический метод	0.10	–
126	420152.30	2222087.58	Аналитический метод	0.10	–
127	420150.29	2222068.14	Аналитический метод	0.10	–
128	420139.33	2222064.58	Аналитический метод	0.10	–
129	420135.24	2222023.64	Аналитический метод	0.10	–
130	420145.57	2222015.50	Аналитический метод	0.10	–
131	420141.58	2221973.33	Аналитический метод	0.10	–
132	420138.11	2221941.75	Аналитический метод	0.10	–
133	420137.18	2221927.24	Аналитический метод	0.10	–
134	420131.44	2221876.96	Аналитический метод	0.10	–
135	420135.41	2221876.50	Аналитический метод	0.10	–
136	420137.25	2221892.66	Аналитический метод	0.10	–
137	420138.34	2221907.10	Аналитический метод	0.10	–
138	420138.90	2221907.07	Аналитический метод	0.10	–
139	420141.17	2221926.88	Аналитический метод	0.10	–
140	420142.10	2221941.41	Аналитический метод	0.10	–
141	420145.56	2221972.92	Аналитический метод	0.10	–
142	420149.76	2222017.29	Аналитический метод	0.10	–
143	420139.44	2222025.42	Аналитический метод	0.10	–
144	420143.05	2222061.58	Аналитический метод	0.10	–
145	420154.00	2222065.14	Аналитический метод	0.10	–
146	420156.28	2222087.18	Аналитический метод	0.10	–
124	420158.85	2222113.85	Аналитический метод	0.10	–
Зона1(3)	–	–	–	–	–
147	418812.64	2219898.52	Аналитический метод	0.10	–
148	418831.65	2219870.72	Аналитический метод	0.10	–
149	418851.74	2219840.85	Аналитический метод	0.10	–
150	418866.91	2219815.34	Аналитический метод	0.10	–
151	418881.56	2219790.61	Аналитический метод	0.10	–
152	418895.38	2219767.44	Аналитический метод	0.10	–
153	418908.62	2219745.05	Аналитический метод	0.10	–
154	418861.91	2219720.12	Аналитический метод	0.10	–
155	418847.86	2219731.84	Аналитический метод	0.10	–
156	418835.54	2219751.75	Аналитический метод	0.10	–
157	418829.89	2219773.49	Аналитический метод	0.10	–
158	418827.72	2219776.97	Аналитический метод	0.10	–
159	418825.12	2219775.94	Аналитический метод	0.10	–
160	418830.70	2219754.48	Аналитический метод	0.10	–
161	418833.19	2219750.44	Аналитический метод	0.10	–
162	418847.22	2219727.18	Аналитический метод	0.10	–
163	418858.09	2219718.10	Аналитический метод	0.10	–
164	418823.83	2219700.02	Аналитический метод	0.10	–
165	418817.80	2219679.71	Аналитический метод	0.10	–
166	418819.82	2219669.22	Аналитический метод	0.10	–
167	418823.53	2219671.03	Аналитический метод	0.10	–
168	418821.91	2219679.51	Аналитический метод	0.10	–
169	418827.19	2219697.27	Аналитический метод	0.10	–
170	418862.60	2219715.96	Аналитический метод	0.10	–
171	418912.87	2219742.78	Аналитический метод	0.10	–
172	418937.12	2219754.36	Аналитический метод	0.10	–
173	418935.40	2219757.97	Аналитический метод	0.10	–
174	418912.18	2219746.89	Аналитический метод	0.10	–
175	418910.97	2219748.97	Аналитический метод	0.10	–
176	418905.98	2219757.17	Аналитический метод	0.10	–
177	418904.06	2219760.42	Аналитический метод	0.10	–
178	418898.65	2219769.45	Аналитический метод	0.10	–
179	418895.39	2219774.49	Аналитический метод	0.10	–

180	418890.31	2219782.22	Аналитический метод	0.10	–
181	418888.50	2219784.37	Аналитический метод	0.10	–
182	418884.44	2219791.92	Аналитический метод	0.10	–
183	418878.97	2219801.11	Аналитический метод	0.10	–
184	418877.10	2219804.39	Аналитический метод	0.10	–
185	418876.40	2219805.74	Аналитический метод	0.10	–
186	418874.66	2219808.52	Аналитический метод	0.10	–
187	418861.68	2219829.31	Аналитический метод	0.10	–
188	418862.82	2219830.04	Аналитический метод	0.10	–
189	418855.12	2219842.99	Аналитический метод	0.10	–
190	418854.48	2219843.97	Аналитический метод	0.10	–
191	418838.62	2219867.40	Аналитический метод	0.10	–
192	418834.96	2219872.97	Аналитический метод	0.10	–
193	418815.96	2219900.75	Аналитический метод	0.10	–
194	418805.51	2219916.49	Аналитический метод	0.10	–
195	418794.24	2219931.90	Аналитический метод	0.10	–
196	418793.06	2219933.52	Аналитический метод	0.10	–
197	418793.87	2219934.06	Аналитический метод	0.10	–
198	418774.54	2219961.29	Аналитический метод	0.10	–
199	418771.28	2219958.98	Аналитический метод	0.10	–
147	418812.64	2219898.52	Аналитический метод	0.10	–
Зона1(4)	–	–	–	–	–
200	421996.49	2218670.10	Аналитический метод	0.10	–
201	421984.92	2218714.99	Аналитический метод	0.10	–
202	421950.78	2218701.87	Аналитический метод	0.10	–
203	421920.88	2218690.32	Аналитический метод	0.10	–
204	421897.16	2218681.48	Аналитический метод	0.10	–
205	421866.79	2218670.00	Аналитический метод	0.10	–
206	421834.62	2218658.44	Аналитический метод	0.10	–
207	421836.38	2218672.60	Аналитический метод	0.10	–
208	421832.41	2218673.10	Аналитический метод	0.10	–
209	421830.40	2218656.91	Аналитический метод	0.10	–
210	421794.77	2218643.57	Аналитический метод	0.10	–
211	421761.31	2218630.77	Аналитический метод	0.10	–
212	421725.06	2218617.80	Аналитический метод	0.10	–
213	421570.86	2218556.88	Аналитический метод	0.10	–
214	421561.71	2218538.64	Аналитический метод	0.10	–
215	421564.97	2218537.00	Аналитический метод	0.10	–
216	421565.45	2218537.18	Аналитический метод	0.10	–
217	421573.75	2218553.72	Аналитический метод	0.10	–
218	421723.90	2218613.04	Аналитический метод	0.10	–
219	421724.78	2218594.54	Аналитический метод	0.10	–
220	421728.77	2218594.73	Аналитический метод	0.10	–
221	421727.95	2218612.04	Аналитический метод	0.10	–
222	421735.55	2218606.94	Аналитический метод	0.10	–
223	421737.78	2218610.26	Аналитический метод	0.10	–
224	421730.16	2218615.37	Аналитический метод	0.10	–
225	421762.70	2218627.02	Аналитический метод	0.10	–
226	421796.18	2218639.83	Аналитический метод	0.10	–
227	421832.93	2218653.58	Аналитический метод	0.10	–
228	421868.18	2218666.25	Аналитический метод	0.10	–
229	421898.57	2218677.74	Аналитический метод	0.10	–
230	421922.30	2218686.58	Аналитический метод	0.10	–
231	421952.22	2218698.13	Аналитический метод	0.10	–
232	421982.17	2218709.64	Аналитический метод	0.10	–
233	421986.01	2218696.56	Аналитический метод	0.10	–
234	421992.44	2218675.36	Аналитический метод	0.10	–
235	421990.90	2218674.86	Аналитический метод	0.10	–
236	421992.34	2218670.58	Аналитический метод	0.10	–
200	421996.49	2218670.10	Аналитический метод	0.10	–
Зона1(5)	–	–	–	–	–
237	422513.32	2228063.46	Аналитический метод	0.10	–
238	422509.02	2228089.71	Аналитический метод	0.10	–
239	422508.26	2228089.68	Аналитический метод	0.10	–
240	422505.02	2228108.07	Аналитический метод	0.10	–
241	422505.38	2228108.12	Аналитический метод	0.10	–
242	422504.80	2228117.24	Аналитический метод	0.10	–

243	422501.36	2228141.87	Аналитический метод	0.10	–
244	422497.40	2228141.32	Аналитический метод	0.10	–
245	422502.60	2228104.16	Аналитический метод	0.10	–
246	422509.38	2228062.82	Аналитический метод	0.10	–
237	422513.32	2228063.46	Аналитический метод	0.10	–
Зона(6)	–	–	–	–	–
247	422365.35	2227639.54	Аналитический метод	0.10	–
248	422374.64	2227635.29	Аналитический метод	0.10	–
249	422386.08	2227605.24	Аналитический метод	0.10	–
250	422411.43	2227537.35	Аналитический метод	0.10	–
251	422415.18	2227538.75	Аналитический метод	0.10	–
252	422389.82	2227606.65	Аналитический метод	0.10	–
253	422379.41	2227633.89	Аналитический метод	0.10	–
254	422417.29	2227644.99	Аналитический метод	0.10	–
255	422418.21	2227646.25	Аналитический метод	0.10	–
256	422422.52	2227647.61	Аналитический метод	0.10	–
257	422444.55	2227658.14	Аналитический метод	0.10	–
258	422447.25	2227655.32	Аналитический метод	0.10	–
259	422448.93	2227655.78	Аналитический метод	0.10	–
260	422450.12	2227652.39	Аналитический метод	0.10	–
261	422477.80	2227664.13	Аналитический метод	0.10	–
262	422501.86	2227675.18	Аналитический метод	0.10	–
263	422512.47	2227684.76	Аналитический метод	0.10	–
264	422509.56	2227687.51	Аналитический метод	0.10	–
265	422505.29	2227683.00	Аналитический метод	0.10	–
266	422503.93	2227711.98	Аналитический метод	0.10	–
267	422503.40	2227714.60	Аналитический метод	0.10	–
268	422502.86	2227718.10	Аналитический метод	0.10	–
269	422503.53	2227718.54	Аналитический метод	0.10	–
270	422501.52	2227726.06	Аналитический метод	0.10	–
271	422500.40	2227731.74	Аналитический метод	0.10	–
272	422498.76	2227731.34	Аналитический метод	0.10	–
273	422493.81	2227751.43	Аналитический метод	0.10	–
274	422494.82	2227752.12	Аналитический метод	0.10	–
275	422491.88	2227767.33	Аналитический метод	0.10	–
276	422485.24	2227797.43	Аналитический метод	0.10	–
277	422481.12	2227815.30	Аналитический метод	0.10	–
278	422480.12	2227815.07	Аналитический метод	0.10	–
279	422477.21	2227830.86	Аналитический метод	0.10	–
280	422475.61	2227839.26	Аналитический метод	0.10	–
281	422466.86	2227876.65	Аналитический метод	0.10	–
282	422459.31	2227910.43	Аналитический метод	0.10	–
283	422457.19	2227923.66	Аналитический метод	0.10	–
284	422456.62	2227927.27	Аналитический метод	0.10	–
285	422483.30	2227932.93	Аналитический метод	0.10	–
286	422482.32	2227936.07	Аналитический метод	0.10	–
287	422468.45	2227932.58	Аналитический метод	0.10	–
288	422466.62	2227933.03	Аналитический метод	0.10	–
289	422466.33	2227933.49	Аналитический метод	0.10	–
290	422456.03	2227931.23	Аналитический метод	0.10	–
291	422453.06	2227948.42	Аналитический метод	0.10	–
292	422448.38	2227984.32	Аналитический метод	0.10	–
293	422444.80	2228020.45	Аналитический метод	0.10	–
294	422441.07	2228058.19	Аналитический метод	0.10	–
295	422437.09	2228057.80	Аналитический метод	0.10	–
296	422438.10	2228046.43	Аналитический метод	0.10	–
297	422439.88	2228029.76	Аналитический метод	0.10	–
298	422441.55	2228018.93	Аналитический метод	0.10	–
299	422442.49	2228011.91	Аналитический метод	0.10	–
300	422441.63	2228011.85	Аналитический метод	0.10	–
301	422442.86	2227999.46	Аналитический метод	0.10	–
302	422444.37	2227998.57	Аналитический метод	0.10	–
303	422446.81	2227966.29	Аналитический метод	0.10	–
304	422447.89	2227958.87	Аналитический метод	0.10	–
305	422452.87	2227926.01	Аналитический метод	0.10	–
306	422455.38	2227909.67	Аналитический метод	0.10	–
307	422462.96	2227875.76	Аналитический метод	0.10	–

308	422471.71	2227838.35	Аналитический метод	0.10	–
309	422481.35	2227796.51	Аналитический метод	0.10	–
310	422489.01	2227761.71	Аналитический метод	0.10	–
311	422493.72	2227741.94	Аналитический метод	0.10	–
312	422499.65	2227718.16	Аналитический метод	0.10	–
313	422500.98	2227687.92	Аналитический метод	0.10	–
314	422503.02	2227678.92	Аналитический метод	0.10	–
315	422486.72	2227671.66	Аналитический метод	0.10	–
316	422472.27	2227664.01	Аналитический метод	0.10	–
317	422467.53	2227661.89	Аналитический метод	0.10	–
318	422462.42	2227660.45	Аналитический метод	0.10	–
319	422461.85	2227661.72	Аналитический метод	0.10	–
320	422451.05	2227657.13	Аналитический метод	0.10	–
321	422446.61	2227661.77	Аналитический метод	0.10	–
322	422431.40	2227655.78	Аналитический метод	0.10	–
323	422428.05	2227654.68	Аналитический метод	0.10	–
324	422411.88	2227646.95	Аналитический метод	0.10	–
325	422401.33	2227644.54	Аналитический метод	0.10	–
326	422400.31	2227643.91	Аналитический метод	0.10	–
327	422387.54	2227640.00	Аналитический метод	0.10	–
328	422378.17	2227636.83	Аналитический метод	0.10	–
329	422375.12	2227646.78	Аналитический метод	0.10	–
330	422373.77	2227650.98	Аналитический метод	0.10	–
331	422372.37	2227655.61	Аналитический метод	0.10	–
332	422370.94	2227659.29	Аналитический метод	0.10	–
333	422370.30	2227660.89	Аналитический метод	0.10	–
334	422369.94	2227661.84	Аналитический метод	0.10	–
335	422369.20	2227663.98	Аналитический метод	0.10	–
336	422367.16	2227670.14	Аналитический метод	0.10	–
337	422359.41	2227690.83	Аналитический метод	0.10	–
338	422351.17	2227712.37	Аналитический метод	0.10	–
339	422350.14	2227715.90	Аналитический метод	0.10	–
340	422348.56	2227719.45	Аналитический метод	0.10	–
341	422348.38	2227719.37	Аналитический метод	0.10	–
342	422345.14	2227727.81	Аналитический метод	0.10	–
343	422343.60	2227733.46	Аналитический метод	0.10	–
344	422338.85	2227753.01	Аналитический метод	0.10	–
345	422337.31	2227760.68	Аналитический метод	0.10	–
346	422331.62	2227781.09	Аналитический метод	0.10	–
347	422320.12	2227812.69	Аналитический метод	0.10	–
348	422312.55	2227843.69	Аналитический метод	0.10	–
349	422304.42	2227874.71	Аналитический метод	0.10	–
350	422297.80	2227895.99	Аналитический метод	0.10	–
351	422287.48	2227919.03	Аналитический метод	0.10	–
352	422284.35	2227954.88	Аналитический метод	0.10	–
353	422280.36	2227954.53	Аналитический метод	0.10	–
354	422281.88	2227936.56	Аналитический метод	0.10	–
355	422283.42	2227927.67	Аналитический метод	0.10	–
356	422283.52	2227925.44	Аналитический метод	0.10	–
357	422283.43	2227924.31	Аналитический метод	0.10	–
358	422283.62	2227923.17	Аналитический метод	0.10	–
359	422284.08	2227919.13	Аналитический метод	0.10	–
360	422284.39	2227917.05	Аналитический метод	0.10	–
361	422285.39	2227913.93	Аналитический метод	0.10	–
362	422294.05	2227894.57	Аналитический метод	0.10	–
363	422300.40	2227874.18	Аналитический метод	0.10	–
364	422300.81	2227873.17	Аналитический метод	0.10	–
365	422302.42	2227873.41	Аналитический метод	0.10	–
366	422303.26	2227869.88	Аналитический метод	0.10	–
367	422302.46	2227869.70	Аналитический метод	0.10	–
368	422302.82	2227867.93	Аналитический метод	0.10	–
369	422304.95	2227858.61	Аналитический метод	0.10	–
370	422304.57	2227858.33	Аналитический метод	0.10	–
371	422306.32	2227851.68	Аналитический метод	0.10	–
372	422307.54	2227850.95	Аналитический метод	0.10	–
373	422307.79	2227849.65	Аналитический метод	0.10	–
374	422307.34	2227849.49	Аналитический метод	0.10	–

375	422309.43	2227842.78	Аналитический метод	0.10	–
376	422308.71	2227842.56	Аналитический метод	0.10	–
377	422316.29	2227811.53	Аналитический метод	0.10	–
378	422327.81	2227779.87	Аналитический метод	0.10	–
379	422337.80	2227744.05	Аналитический метод	0.10	–
380	422347.37	2227711.10	Аналитический метод	0.10	–
381	422355.67	2227689.40	Аналитический метод	0.10	–
382	422365.82	2227662.90	Аналитический метод	0.10	–
383	422372.96	2227640.43	Аналитический метод	0.10	–
384	422362.29	2227645.21	Аналитический метод	0.10	–
385	422341.46	2227637.67	Аналитический метод	0.10	–
386	422328.38	2227633.12	Аналитический метод	0.10	–
387	422328.25	2227633.46	Аналитический метод	0.10	–
388	422318.74	2227630.56	Аналитический метод	0.10	–
389	422318.88	2227630.28	Аналитический метод	0.10	–
390	422307.36	2227626.64	Аналитический метод	0.10	–
391	422307.11	2227627.49	Аналитический метод	0.10	–
392	422296.64	2227623.76	Аналитический метод	0.10	–
393	422296.88	2227622.30	Аналитический метод	0.10	–
394	422293.97	2227620.98	Аналитический метод	0.10	–
395	422279.11	2227617.23	Аналитический метод	0.10	–
396	422274.45	2227615.94	Аналитический метод	0.10	–
397	422273.31	2227615.95	Аналитический метод	0.10	–
398	422267.63	2227615.22	Аналитический метод	0.10	–
399	422267.29	2227614.34	Аналитический метод	0.10	–
400	422267.22	2227614.53	Аналитический метод	0.10	–
401	422253.59	2227611.56	Аналитический метод	0.10	–
402	422247.86	2227610.30	Аналитический метод	0.10	–
403	422247.91	2227610.02	Аналитический метод	0.10	–
404	422236.39	2227608.25	Аналитический метод	0.10	–
405	422236.14	2227610.21	Аналитический метод	0.10	–
406	422235.19	2227617.69	Аналитический метод	0.10	–
407	422235.38	2227624.74	Аналитический метод	0.10	–
408	422233.99	2227636.18	Аналитический метод	0.10	–
409	422235.15	2227636.25	Аналитический метод	0.10	–
410	422233.69	2227650.11	Аналитический метод	0.10	–
411	422233.41	2227650.14	Аналитический метод	0.10	–
412	422232.94	2227655.29	Аналитический метод	0.10	–
413	422230.82	2227669.93	Аналитический метод	0.10	–
414	422231.42	2227669.98	Аналитический метод	0.10	–
415	422230.49	2227678.17	Аналитический метод	0.10	–
416	422226.78	2227714.84	Аналитический метод	0.10	–
417	422227.89	2227752.38	Аналитический метод	0.10	–
418	422230.95	2227785.96	Аналитический метод	0.10	–
419	422231.52	2227794.46	Аналитический метод	0.10	–
420	422232.24	2227804.96	Аналитический метод	0.10	–
421	422230.99	2227805.00	Аналитический метод	0.10	–
422	422231.90	2227813.52	Аналитический метод	0.10	–
423	422232.74	2227813.97	Аналитический метод	0.10	–
424	422232.76	2227816.91	Аналитический метод	0.10	–
425	422232.76	2227819.99	Аналитический метод	0.10	–
426	422232.62	2227830.87	Аналитический метод	0.10	–
427	422233.15	2227834.16	Аналитический метод	0.10	–
428	422233.44	2227835.37	Аналитический метод	0.10	–
429	422233.92	2227835.26	Аналитический метод	0.10	–
430	422237.82	2227851.37	Аналитический метод	0.10	–
431	422239.19	2227860.34	Аналитический метод	0.10	–
432	422240.66	2227860.26	Аналитический метод	0.10	–
433	422244.40	2227879.02	Аналитический метод	0.10	–
434	422243.04	2227879.52	Аналитический метод	0.10	–
435	422245.17	2227892.00	Аналитический метод	0.10	–
436	422246.92	2227891.71	Аналитический метод	0.10	–
437	422247.28	2227893.52	Аналитический метод	0.10	–
438	422248.03	2227897.85	Аналитический метод	0.10	–
439	422247.71	2227898.14	Аналитический метод	0.10	–
440	422246.50	2227898.11	Аналитический метод	0.10	–
441	422247.12	2227900.17	Аналитический метод	0.10	–

442	422244.62	2227900.67	Аналитический метод	0.10	–
443	422236.99	2227862.23	Аналитический метод	0.10	–
444	422229.79	2227827.93	Аналитический метод	0.10	–
445	422227.51	2227794.41	Аналитический метод	0.10	–
446	422226.96	2227786.28	Аналитический метод	0.10	–
447	422223.89	2227752.62	Аналитический метод	0.10	–
448	422222.77	2227714.70	Аналитический метод	0.10	–
449	422226.51	2227677.74	Аналитический метод	0.10	–
450	422230.84	2227639.75	Аналитический метод	0.10	–
451	422233.27	2227609.77	Аналитический метод	0.10	–
452	422235.64	2227591.97	Аналитический метод	0.10	–
453	422246.01	2227558.93	Аналитический метод	0.10	–
454	422254.52	2227530.33	Аналитический метод	0.10	–
455	422267.32	2227501.12	Аналитический метод	0.10	–
456	422285.09	2227468.76	Аналитический метод	0.10	–
457	422301.96	2227437.91	Аналитический метод	0.10	–
458	422319.87	2227404.95	Аналитический метод	0.10	–
459	422323.38	2227406.86	Аналитический метод	0.10	–
460	422305.47	2227439.82	Аналитический метод	0.10	–
461	422288.60	2227470.69	Аналитический метод	0.10	–
462	422281.10	2227484.34	Аналитический метод	0.10	–
463	422280.67	2227484.12	Аналитический метод	0.10	–
464	422276.25	2227491.62	Аналитический метод	0.10	–
465	422276.92	2227491.95	Аналитический метод	0.10	–
466	422273.22	2227498.68	Аналитический метод	0.10	–
467	422270.91	2227500.76	Аналитический метод	0.10	–
468	422271.84	2227501.21	Аналитический метод	0.10	–
469	422267.72	2227510.16	Аналитический метод	0.10	–
470	422265.75	2227508.61	Аналитический метод	0.10	–
471	422262.24	2227520.85	Аналитический метод	0.10	–
472	422256.75	2227530.67	Аналитический метод	0.10	–
473	422258.49	2227531.22	Аналитический метод	0.10	–
474	422254.39	2227544.78	Аналитический метод	0.10	–
475	422253.42	2227544.50	Аналитический метод	0.10	–
476	422248.37	2227559.05	Аналитический метод	0.10	–
477	422244.53	2227569.75	Аналитический метод	0.10	–
478	422242.33	2227576.34	Аналитический метод	0.10	–
479	422239.36	2227585.68	Аналитический метод	0.10	–
480	422237.55	2227590.85	Аналитический метод	0.10	–
481	422239.33	2227594.54	Аналитический метод	0.10	–
482	422238.93	2227600.71	Аналитический метод	0.10	–
483	422239.14	2227604.90	Аналитический метод	0.10	–
484	422260.93	2227609.96	Аналитический метод	0.10	–
485	422296.18	2227618.14	Аналитический метод	0.10	–
486	422297.96	2227619.98	Аналитический метод	0.10	–
487	422310.54	2227584.98	Аналитический метод	0.10	–
488	422321.45	2227550.92	Аналитический метод	0.10	–
489	422333.14	2227516.96	Аналитический метод	0.10	–
490	422341.62	2227491.71	Аналитический метод	0.10	–
491	422342.47	2227492.48	Аналитический метод	0.10	–
492	422344.16	2227486.96	Аналитический метод	0.10	–
493	422349.90	2227475.34	Аналитический метод	0.10	–
494	422349.15	2227474.88	Аналитический метод	0.10	–
495	422351.43	2227470.20	Аналитический метод	0.10	–
496	422352.76	2227468.69	Аналитический метод	0.10	–
497	422355.87	2227470.20	Аналитический метод	0.10	–
498	422346.76	2227488.97	Аналитический метод	0.10	–
499	422336.93	2227518.25	Аналитический метод	0.10	–
500	422325.25	2227552.18	Аналитический метод	0.10	–
501	422314.33	2227586.27	Аналитический метод	0.10	–
502	422301.73	2227621.33	Аналитический метод	0.10	–
503	422307.87	2227623.51	Аналитический метод	0.10	–
504	422334.60	2227633.02	Аналитический метод	0.10	–
505	422360.70	2227641.52	Аналитический метод	0.10	–
247	422365.35	2227639.54	Аналитический метод	0.10	–
Зона1(7)	–	–	–	–	–
506	422531.24	2227953.97	Аналитический метод	0.10	–

507	422522.55	2227946.17	Аналитический метод	0.10	–
508	422522.77	2227945.16	Аналитический метод	0.10	–
509	422495.00	2227938.58	Аналитический метод	0.10	–
510	422495.64	2227935.91	Аналитический метод	0.10	–
511	422524.99	2227942.63	Аналитический метод	0.10	–
512	422533.98	2227951.05	Аналитический метод	0.10	–
506	422531.24	2227953.97	Аналитический метод	0.10	–
Зона1(8)	–	–	–	–	–
513	411020.92	2213410.09	Аналитический метод	0.10	–
514	411023.13	2213406.70	Аналитический метод	0.10	–
515	411048.92	2213430.47	Аналитический метод	0.10	–
516	411076.00	2213447.69	Аналитический метод	0.10	–
517	411102.35	2213466.33	Аналитический метод	0.10	–
518	411100.04	2213469.59	Аналитический метод	0.10	–
519	411071.09	2213449.31	Аналитический метод	0.10	–
520	411071.74	2213448.46	Аналитический метод	0.10	–
521	411061.98	2213442.16	Аналитический метод	0.10	–
522	411059.25	2213440.24	Аналитический метод	0.10	–
523	411059.04	2213440.62	Аналитический метод	0.10	–
524	411046.78	2213433.89	Аналитический метод	0.10	–
513	411020.92	2213410.09	Аналитический метод	0.10	–
Зона1(9)	–	–	–	–	–
525	419805.25	2221902.95	Аналитический метод	0.10	–
526	419811.47	2221962.85	Аналитический метод	0.10	–
527	419822.85	2222083.54	Аналитический метод	0.10	–
528	419825.98	2222110.61	Аналитический метод	0.10	–
529	419828.85	2222141.29	Аналитический метод	0.10	–
530	419832.11	2222180.33	Аналитический метод	0.10	–
531	419833.55	2222205.14	Аналитический метод	0.10	–
532	419816.65	2222202.42	Аналитический метод	0.10	–
533	419816.49	2222200.91	Аналитический метод	0.10	–
534	419810.48	2222201.43	Аналитический метод	0.10	–
535	419808.49	2222201.11	Аналитический метод	0.10	–
536	419775.84	2222203.40	Аналитический метод	0.10	–
537	419746.08	2222205.85	Аналитический метод	0.10	–
538	419716.37	2222208.07	Аналитический метод	0.10	–
539	419715.73	2222208.83	Аналитический метод	0.10	–
540	419715.32	2222208.86	Аналитический метод	0.10	–
541	419714.36	2222208.74	Аналитический метод	0.10	–
542	419713.90	2222210.42	Аналитический метод	0.10	–
543	419713.95	2222210.95	Аналитический метод	0.10	–
544	419712.40	2222212.80	Аналитический метод	0.10	–
545	419709.33	2222210.23	Аналитический метод	0.10	–
546	419710.90	2222208.36	Аналитический метод	0.10	–
547	419684.01	2222209.70	Аналитический метод	0.10	–
548	419655.45	2222212.28	Аналитический метод	0.10	–
549	419618.05	2222215.81	Аналитический метод	0.10	–
550	419617.68	2222211.83	Аналитический метод	0.10	–
551	419655.08	2222208.30	Аналитический метод	0.10	–
552	419683.73	2222205.71	Аналитический метод	0.10	–
553	419712.97	2222204.25	Аналитический метод	0.10	–
554	419708.45	2222180.40	Аналитический метод	0.10	–
555	419705.34	2222145.91	Аналитический метод	0.10	–
556	419709.53	2222137.98	Аналитический метод	0.10	–
557	419712.18	2222137.84	Аналитический метод	0.10	–
558	419711.97	2222135.82	Аналитический метод	0.10	–
559	419711.93	2222135.39	Аналитический метод	0.10	–
560	419714.57	2222136.62	Аналитический метод	0.10	–
561	419709.51	2222147.52	Аналитический метод	0.10	–
562	419712.34	2222179.85	Аналитический метод	0.10	–
563	419717.00	2222204.01	Аналитический метод	0.10	–
564	419745.77	2222201.86	Аналитический метод	0.10	–
565	419775.54	2222199.41	Аналитический метод	0.10	–
566	419808.67	2222197.09	Аналитический метод	0.10	–
567	419829.27	2222200.40	Аналитический метод	0.10	–
568	419828.12	2222180.62	Аналитический метод	0.10	–
569	419824.86	2222141.64	Аналитический метод	0.10	–

570	419822.00	2222111.03	Аналитический метод	0.10	–
571	419818.87	2222083.96	Аналитический метод	0.10	–
572	419804.96	2221934.48	Аналитический метод	0.10	–
573	419801.99	2221903.26	Аналитический метод	0.10	–
525	419805.25	2221902.95	Аналитический метод	0.10	–



3. Сведения о характерных точках части (частей) границы объекта

Обозначение характерных точек части границы	Координаты, м		Метод определения координат характерной точки	Средняя квадратическая погрешность положения характерной точки ( $M_t$ ), м	Описание обозначения точки на местности (при наличии)
	X	Y			
1	2	3	4	5	6
–	–	–	–	–	–

Текстовое описание местоположения границ объекта		
Прохождение границы		Описание прохождения границы
от точки	до точки	
1	2	3
-	-	-

# СХЕМА РАСПОЛОЖЕНИЯ ГРАНИЦ ПУБЛИЧНОГО СЕРВИТУТА

Реконструкция объектов распределительной сети 10-6/0,4 кВ: воздушные линии электропередачи филиала ПАО «Россети Юг» – «Астраханьэнерго»

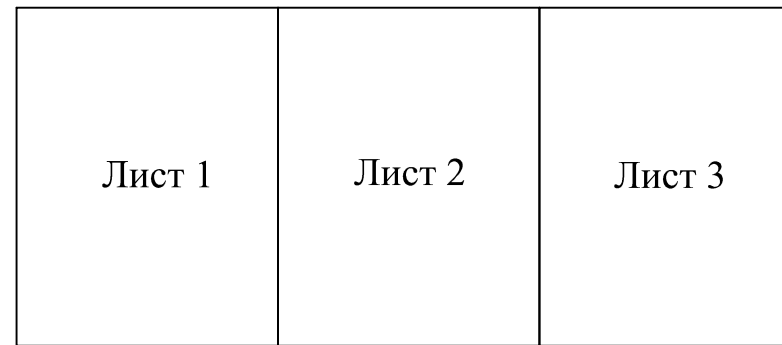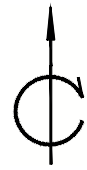

## Условные обозначения




Граница публичного сервитута, поворотные точки



Границы и кадастровые номера земельных участков, в отношении которых испрашивается публичный сервитут

30:12:030629

Границы и кадастровые номера кадастровых кварталов

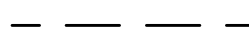

Ось инженерного сооружения (проектируемая Вл)



Подпись *Serd* Дата 20.08.2024

Место для оттиска печати лица, составившего карту (план) объекта землеустройства.

Лист	Листов
1	1

# СХЕМА РАСПОЛОЖЕНИЯ ГРАНИЦ ПУБЛИЧНОГО СЕРВИТУТА

Реконструкция объектов распределительной сети 10-6/0,4 кВ: воздушные линии электропередачи филиала ПАО «Россети Юг» – «Астраханьэнерго»



Линия совмещения с листом 2

Масштаб 1:1000  
Система координат - МСК 30

### Условные обозначения

- 1-2 3-4  
Граница публичного сервитута, поворотные точки
- :100  
Границы и кадастровые номера земельных участков, в отношении которых испрашивается публичный сервитут
- 30:12:030629  
Границы и кадастровые номера кадастровых кварталов
- Ось инженерного сооружения (проектируемая ВЛ)

Подпись Дата 20.08.2019

Место для оттиска печати лица, составившего карту (план) объектов землеустройства.



Лист	Листов
1	3

# СХЕМА РАСПОЛОЖЕНИЯ ГРАНИЦ ПУБЛИЧНОГО СЕРВИТУТА

Реконструкция объектов распределительной сети 10-6/0,4 кВ: воздушные линии электропередачи филиала ПАО «Россети Юг» – «Астраханьэнерго»




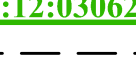


Линия совмещения с листом 1

Линия совмещения с листом 3

Масштаб 1:1000  
Система координат - МСК 30

### Условные обозначения

-  Граница публичного сервитута, поворотные точки
-  Границы и кадастровые номера земельных участков, в отношении которых испрашивается публичный сервитут
-  Границы и кадастровые номера кадастровых кварталов
-  Ось инженерного сооружения (проектируемая ВЛ)




Подпись  Дата 20.08.2019

Место для оттиска печати лица, составившего карту (план) объектов землеустройства.

Лист	Листов
2	3

# СХЕМА РАСПОЛОЖЕНИЯ ГРАНИЦ ПУБЛИЧНОГО СЕРВИТУТА

Реконструкция объектов распределительной сети 10-6/0,4 кВ: воздушные линии электропередачи филиала ПАО «Россети Юг» – «Астраханьэнерго»

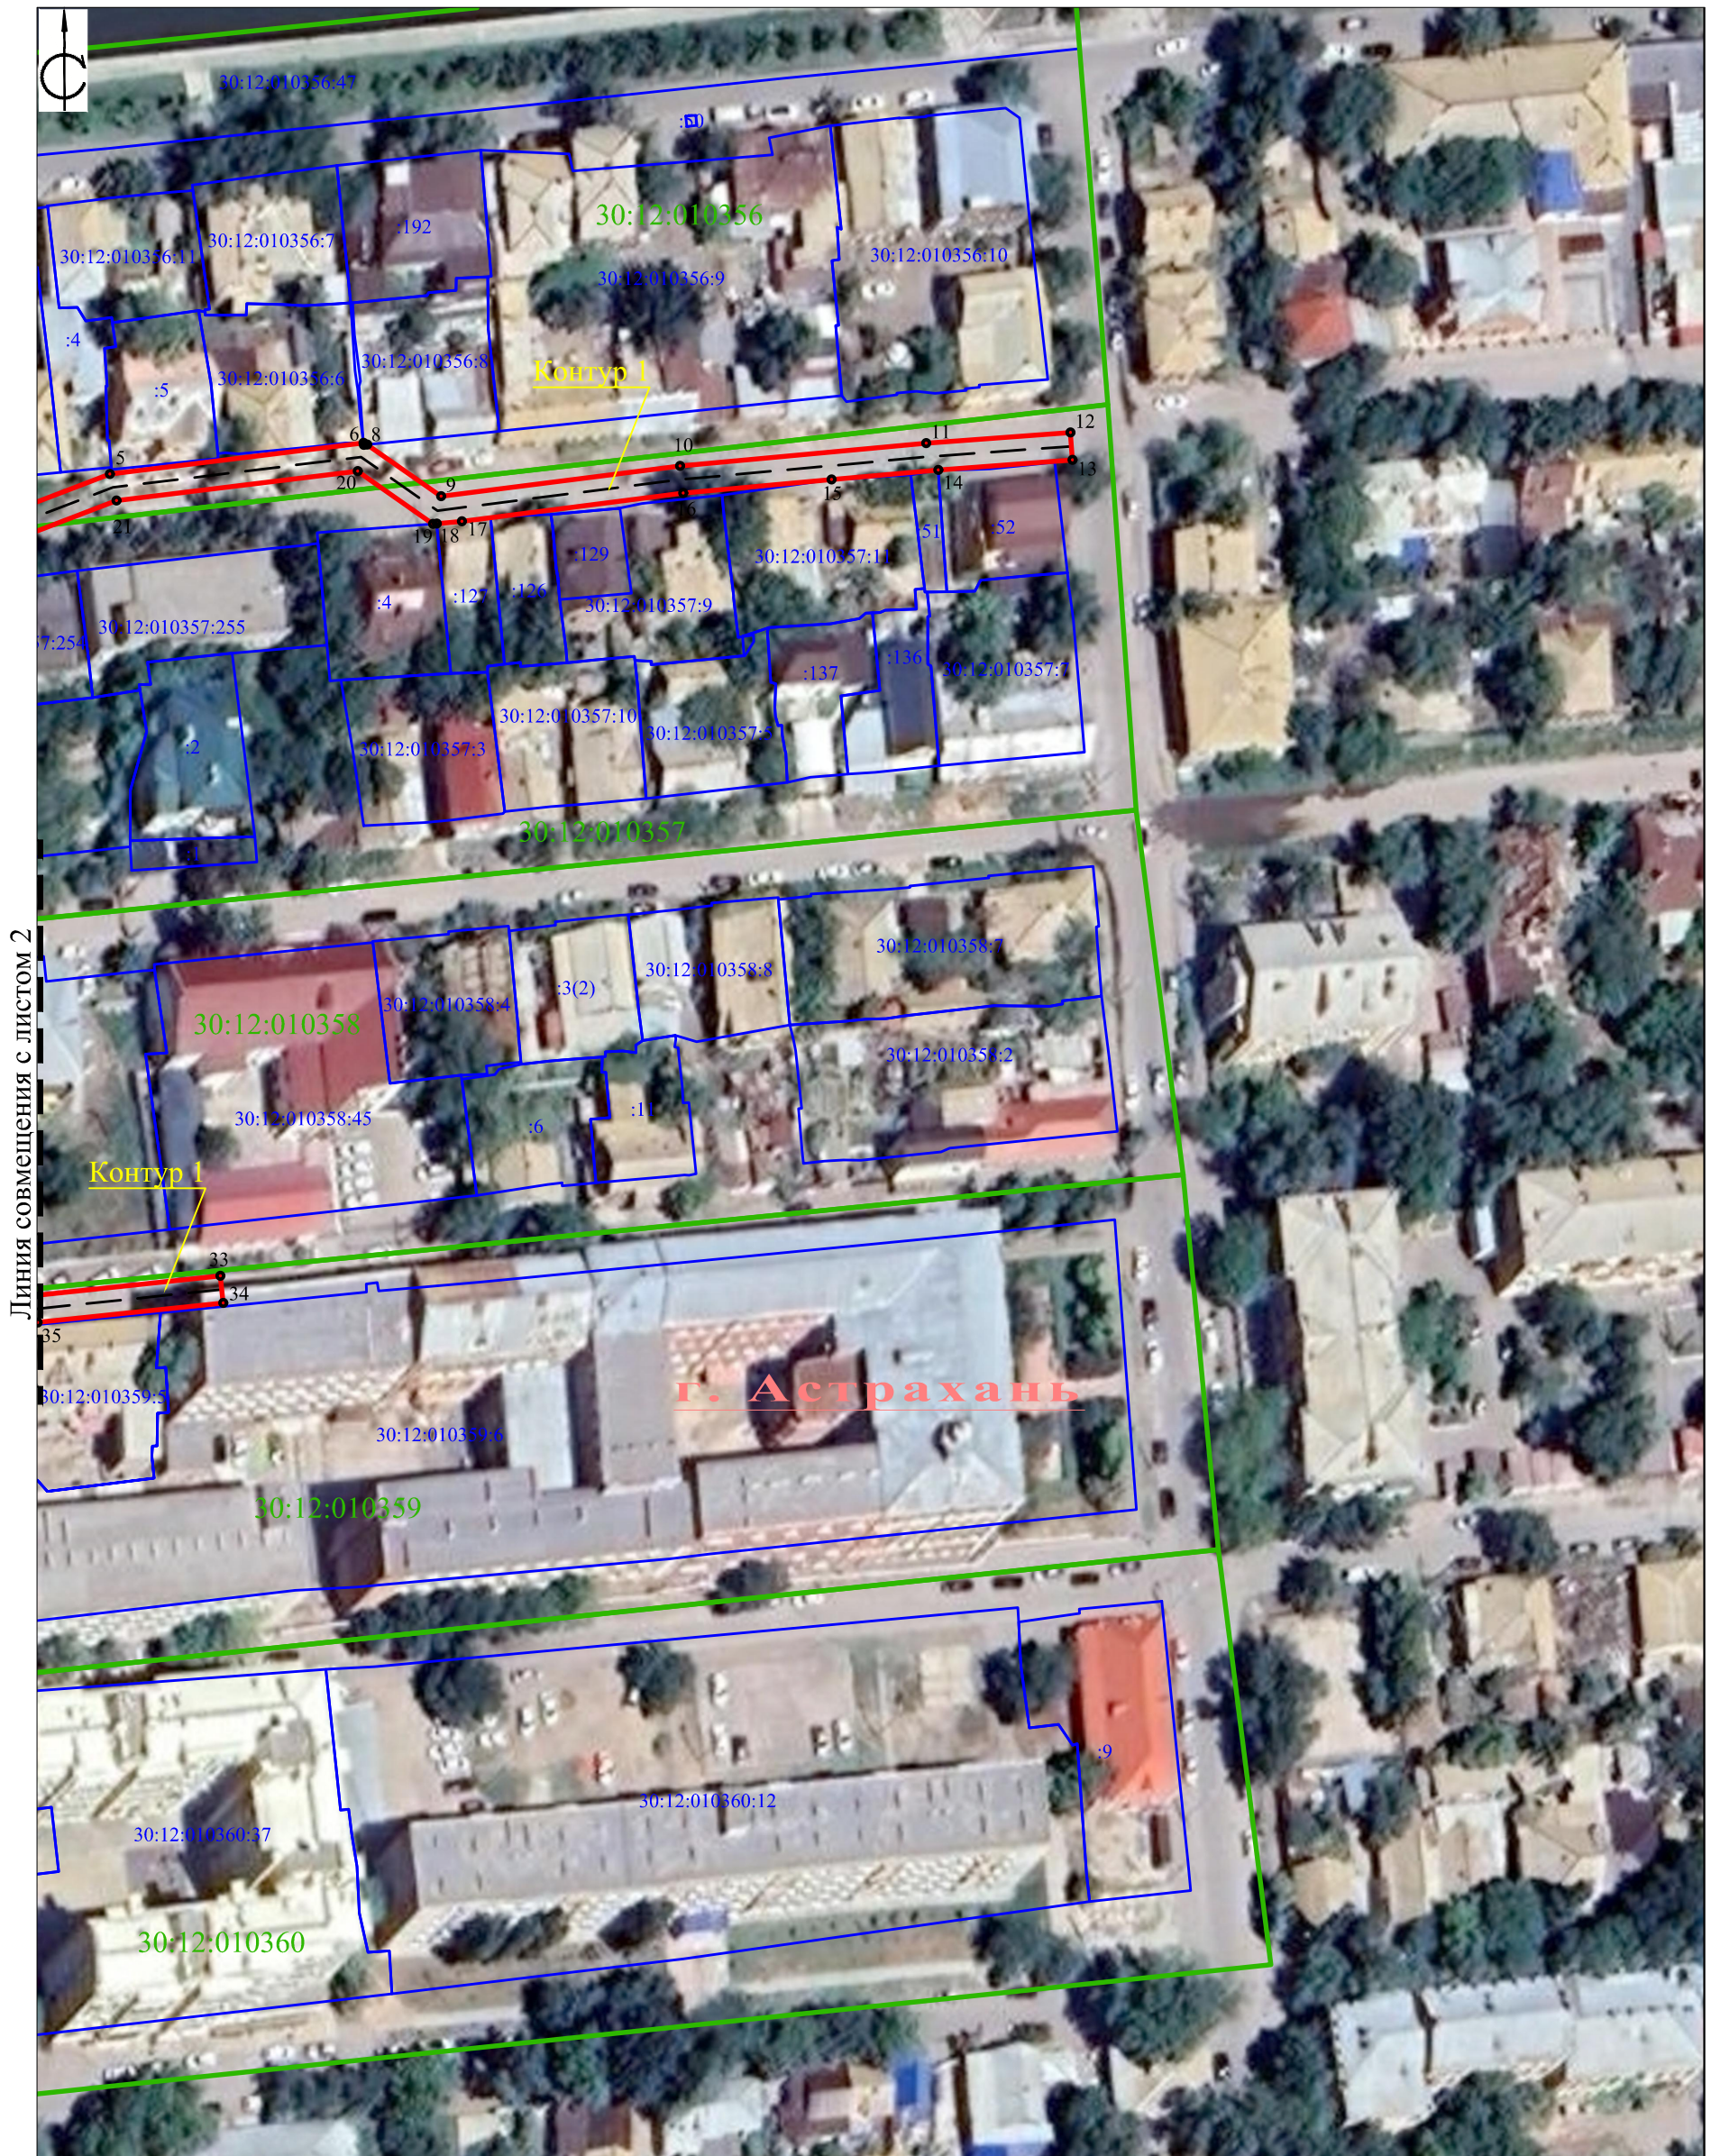

Масштаб 1:1000  
Система координат - МСК 30

## Условные обозначения

- 1 2  
4 3  
Граница публичного сервитута, поворотные точки
- :100  
Границы и кадастровые номера земельных участков, в отношении которых испрашивается публичный сервитут
- 30:12:030629**  
Границы и кадастровые номера кадастровых кварталов
- Ось инженерного сооружения (проектируемая ВЛ)

Подпись Дата 20.08.20

Место для оттиска печати лица, составившего карту (план) объектов землеустройства.



Лист Листов

3 3

# СХЕМА РАСПОЛОЖЕНИЯ ГРАНИЦ ПУБЛИЧНОГО СЕРВИТУТА

Реконструкция объектов распределительной сети 10-6/0,4 кВ: воздушные линии электропередачи филиала ПАО «Россети Юг» – «Астраханьэнерго»



Линия совмещения с листом 2

Масштаб 1:1000  
Система координат - МСК 30

### Условные обозначения

- Граница публичного сервитута, поворотные точки
- Границы и кадастровые номера земельных участков, в отношении которых испрашивается публичный сервитут
- Границы и кадастровые номера кадастровых кварталов
- Ось инженерного сооружения (проектируемая ВЛ)



Подпись Дата 20.08.2020

Место для оттиска печати лица, составившего карту (план) объектов землеустройства.

Лист	Листов
1	2

# СХЕМА РАСПОЛОЖЕНИЯ ГРАНИЦ ПУБЛИЧНОГО СЕРВИТУТА


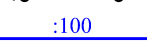

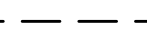
Реконструкция объектов распределительной сети 10-6/0,4 кВ: воздушные линии электропередачи филиала ПАО «Россети Юг» – «Астраханьэнерго»



Линия совмещения с листом 1

Масштаб 1:1000  
Система координат - МСК 30

### Условные обозначения

-  Граница публичного сервитута, поворотные точки
-  Границы и кадастровые номера земельных участков, в отношении которых испрашивается публичный сервитут
-  Границы и кадастровые номера кадастровых кварталов
-  Ось инженерного сооружения (проектируемая Вл)

Подпись  Дата 20.08.2019

Место для оттиска печати лица, составившего карту (план) объектов землеустройства.



Лист	Листов
2	2

# СХЕМА РАСПОЛОЖЕНИЯ ГРАНИЦ ПУБЛИЧНОГО СЕРВИТУТА

Реконструкция объектов распределительной сети 10-6/0,4 кВ: воздушные линии электропередачи филиала ПАО «Россети Юг» – «Астраханьэнерго»







г. Астрахань

Линия совмещения с листом 2

Масштаб 1:1000  
Система координат - МСК 30

### Условные обозначения

-  Граница публичного сервитута, поворотные точки
-  Границы и кадастровые номера земельных участков, в отношении которых испрашивается публичный сервитут
-  Границы и кадастровые номера кадастровых кварталов
-  Ось инженерного сооружения (проектируемая ВЛ)



Подпись  Дата 20.08.2020

Место для оттиска печати лица, составившего карту (план) объектов землеустройства.

Лист	Листов
1	2

# СХЕМА РАСПОЛОЖЕНИЯ ГРАНИЦ ПУБЛИЧНОГО СЕРВИТУТА


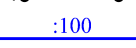

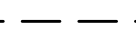
Реконструкция объектов распределительной сети 10-6/0,4 кВ: воздушные линии электропередачи филиала ПАО «Россети Юг» – «Астраханьэнерго»

Линия совмещения с листом 1



Масштаб 1:1000  
Система координат - МСК 30

### Условные обозначения

-  Граница публичного сервитута, поворотные точки
-  Границы и кадастровые номера земельных участков, в отношении которых испрашивается публичный сервитут
-  Границы и кадастровые номера кадастровых кварталов
-  Ось инженерного сооружения (проектируемая Вл)

Подпись  Дата 20.08.2019


Место для оттиска печати лица, составившего карту (план) объектов землеустройства.



Лист	Листов
2	2

# СХЕМА РАСПОЛОЖЕНИЯ ГРАНИЦ ПУБЛИЧНОГО СЕРВИТУТА

Реконструкция объектов распределительной сети 10-6/0,4 кВ: воздушные линии электропередачи филиала ПАО «Россети Юг» – «Астраханьэнерго»

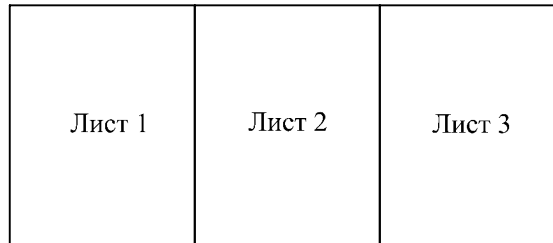

## Условные обозначения



:100

30:12:030629

- Граница публичного сервитута, поворотные точки
- Границы и кадастровые номера земельных участков, в отношении которых испрашивается публичный сервитут
- Границы и кадастровые номера кадастровых кварталов
- Ось инженерного сооружения (проектируемая Вл)

Подпись  Дата 20.08.20



Место для оттиска печати лица, составившего карту (план) объекта землеустройства.

Лист	Листов
1	1

# СХЕМА РАСПОЛОЖЕНИЯ ГРАНИЦ ПУБЛИЧНОГО СЕРВИТУТА

Реконструкция объектов распределительной сети 10-6/0,4 кВ: воздушные линии электропередачи филиала ПАО «Россети ЮГ» – «Астраханьэнерго»



Линия совмещения с листом 2

Масштаб 1:1000  
Система координат - МСК 30

### Условные обозначения

- 1-2  
4-3  
Граница публичного сервитута, поворотные точки
- :100  
Границы и кадастровые номера земельных участков, в отношении которых испрашивается публичный сервитут
- 30:12:030629  
Границы и кадастровые номера кадастровых кварталов
- Ось инженерного сооружения (проектируемая ВЛ)

Подпись Дата 20.08.2020

Место для оттиска печати лица, составившего карту (план) объектов землеустройства.



Лист	Листов
1	3

# СХЕМА РАСПОЛОЖЕНИЯ ГРАНИЦ ПУБЛИЧНОГО СЕРВИТУТА

Реконструкция объектов распределительной сети 10-6/0,4 кВ: воздушные линии электропередачи филиала ПАО «Россети ЮГ» – «Астраханьэнерго»



Линия совмещения с листом 1

Линия совмещения с листом 3

Масштаб 1:1000  
Система координат - МСК 30

### Условные обозначения

- 1-2  
4-3    Граница публичного сервитута, поворотные точки
- :100    Границы и кадастровые номера земельных участков, в отношении которых испрашивается публичный сервитут
- 30:12:030629    Границы и кадастровые номера кадастровых кварталов
- Ось инженерного сооружения (проектируемая ВЛ)

Подпись Дата 20.08.2020


Место для оттиска печати лица, составившего карту (план) объектов землеустройства.






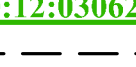
Лист	Листов
2	3

# СХЕМА РАСПОЛОЖЕНИЯ ГРАНИЦ ПУБЛИЧНОГО СЕРВИТУТА

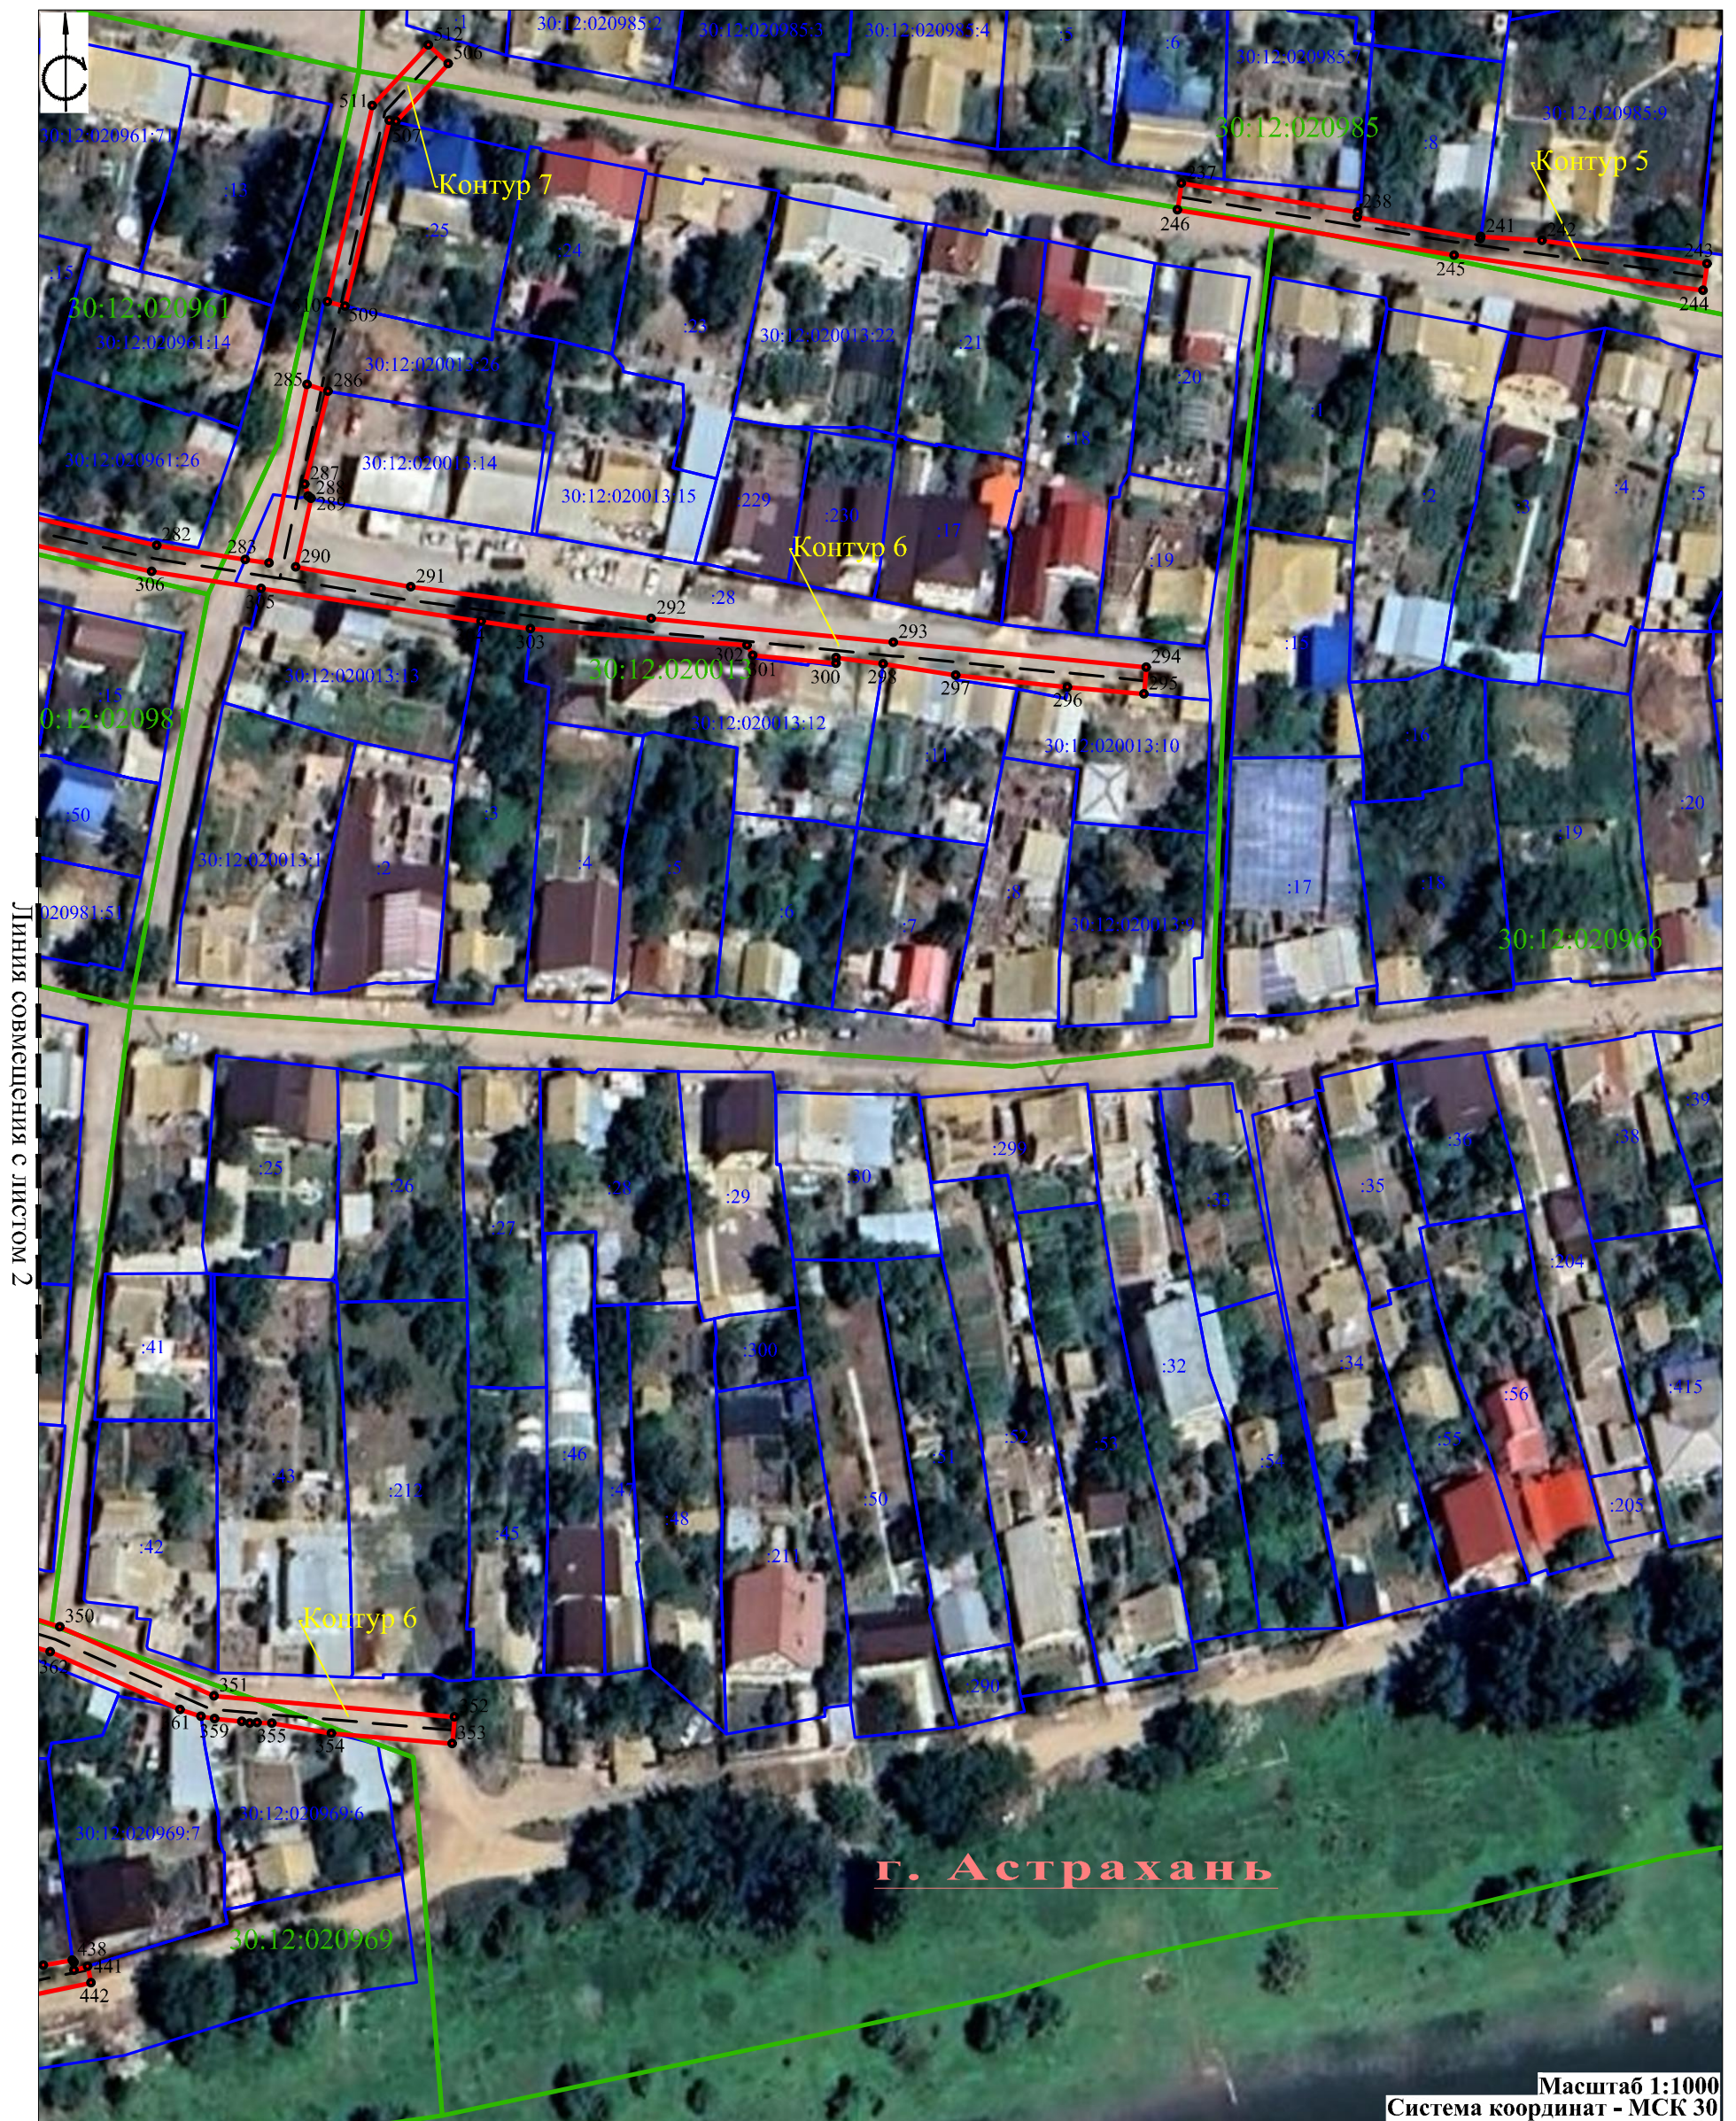Реконструкция объектов распределительной сети 10-6/0,4 кВ: воздушные линии электропередачи филиала ПАО «Россети Юг» – «Астраханьэнерго»



## Условные обозначения

-  Граница публичного сервитута, поворотные точки
-  Границы и кадастровые номера земельных участков, в отношении которых испрашивается публичный сервитут
-  Границы и кадастровые номера кадастровых кварталов
-  Ось инженерного сооружения (проектируемая ВЛ)

Подпись  Дата 20.08.2019

Место для оттиска печати лица, составившего карту (план) объектов землеустройства.



Лист	Листов
3	3

СХЕМА РАСПОЛОЖЕНИЯ ГРАНИЦ ПУБЛИЧНОГО СЕРВИТУТА

Реконструкция объектов распределительной сети 10-6/0,4 кВ: воздушные линии электропередачи филиала ПАО «Россети Юг» – «Астраханьэнерго»



г. Астрахань

Масштаб 1:1000  
Система координат - МСК 30

Условные обозначения

- 1 2  
4 3  
:100
- Граница публичного сервитута, поворотные точки
- Границы и кадастровые номера земельных участков, в отношении которых испрашивается публичный сервитут
- 30:12:030629 Границы и кадастровые номера кадастровых кварталов
- Ось инженерного сооружения (проектируемая ВЛ)




Подпись Дата 20.08.20

Место для оттиска печати лица, составившего карту (план) объектов землеустройства.

Лист	Листов
1	1

# СХЕМА РАСПОЛОЖЕНИЯ ГРАНИЦ ПУБЛИЧНОГО СЕРВИТУТА

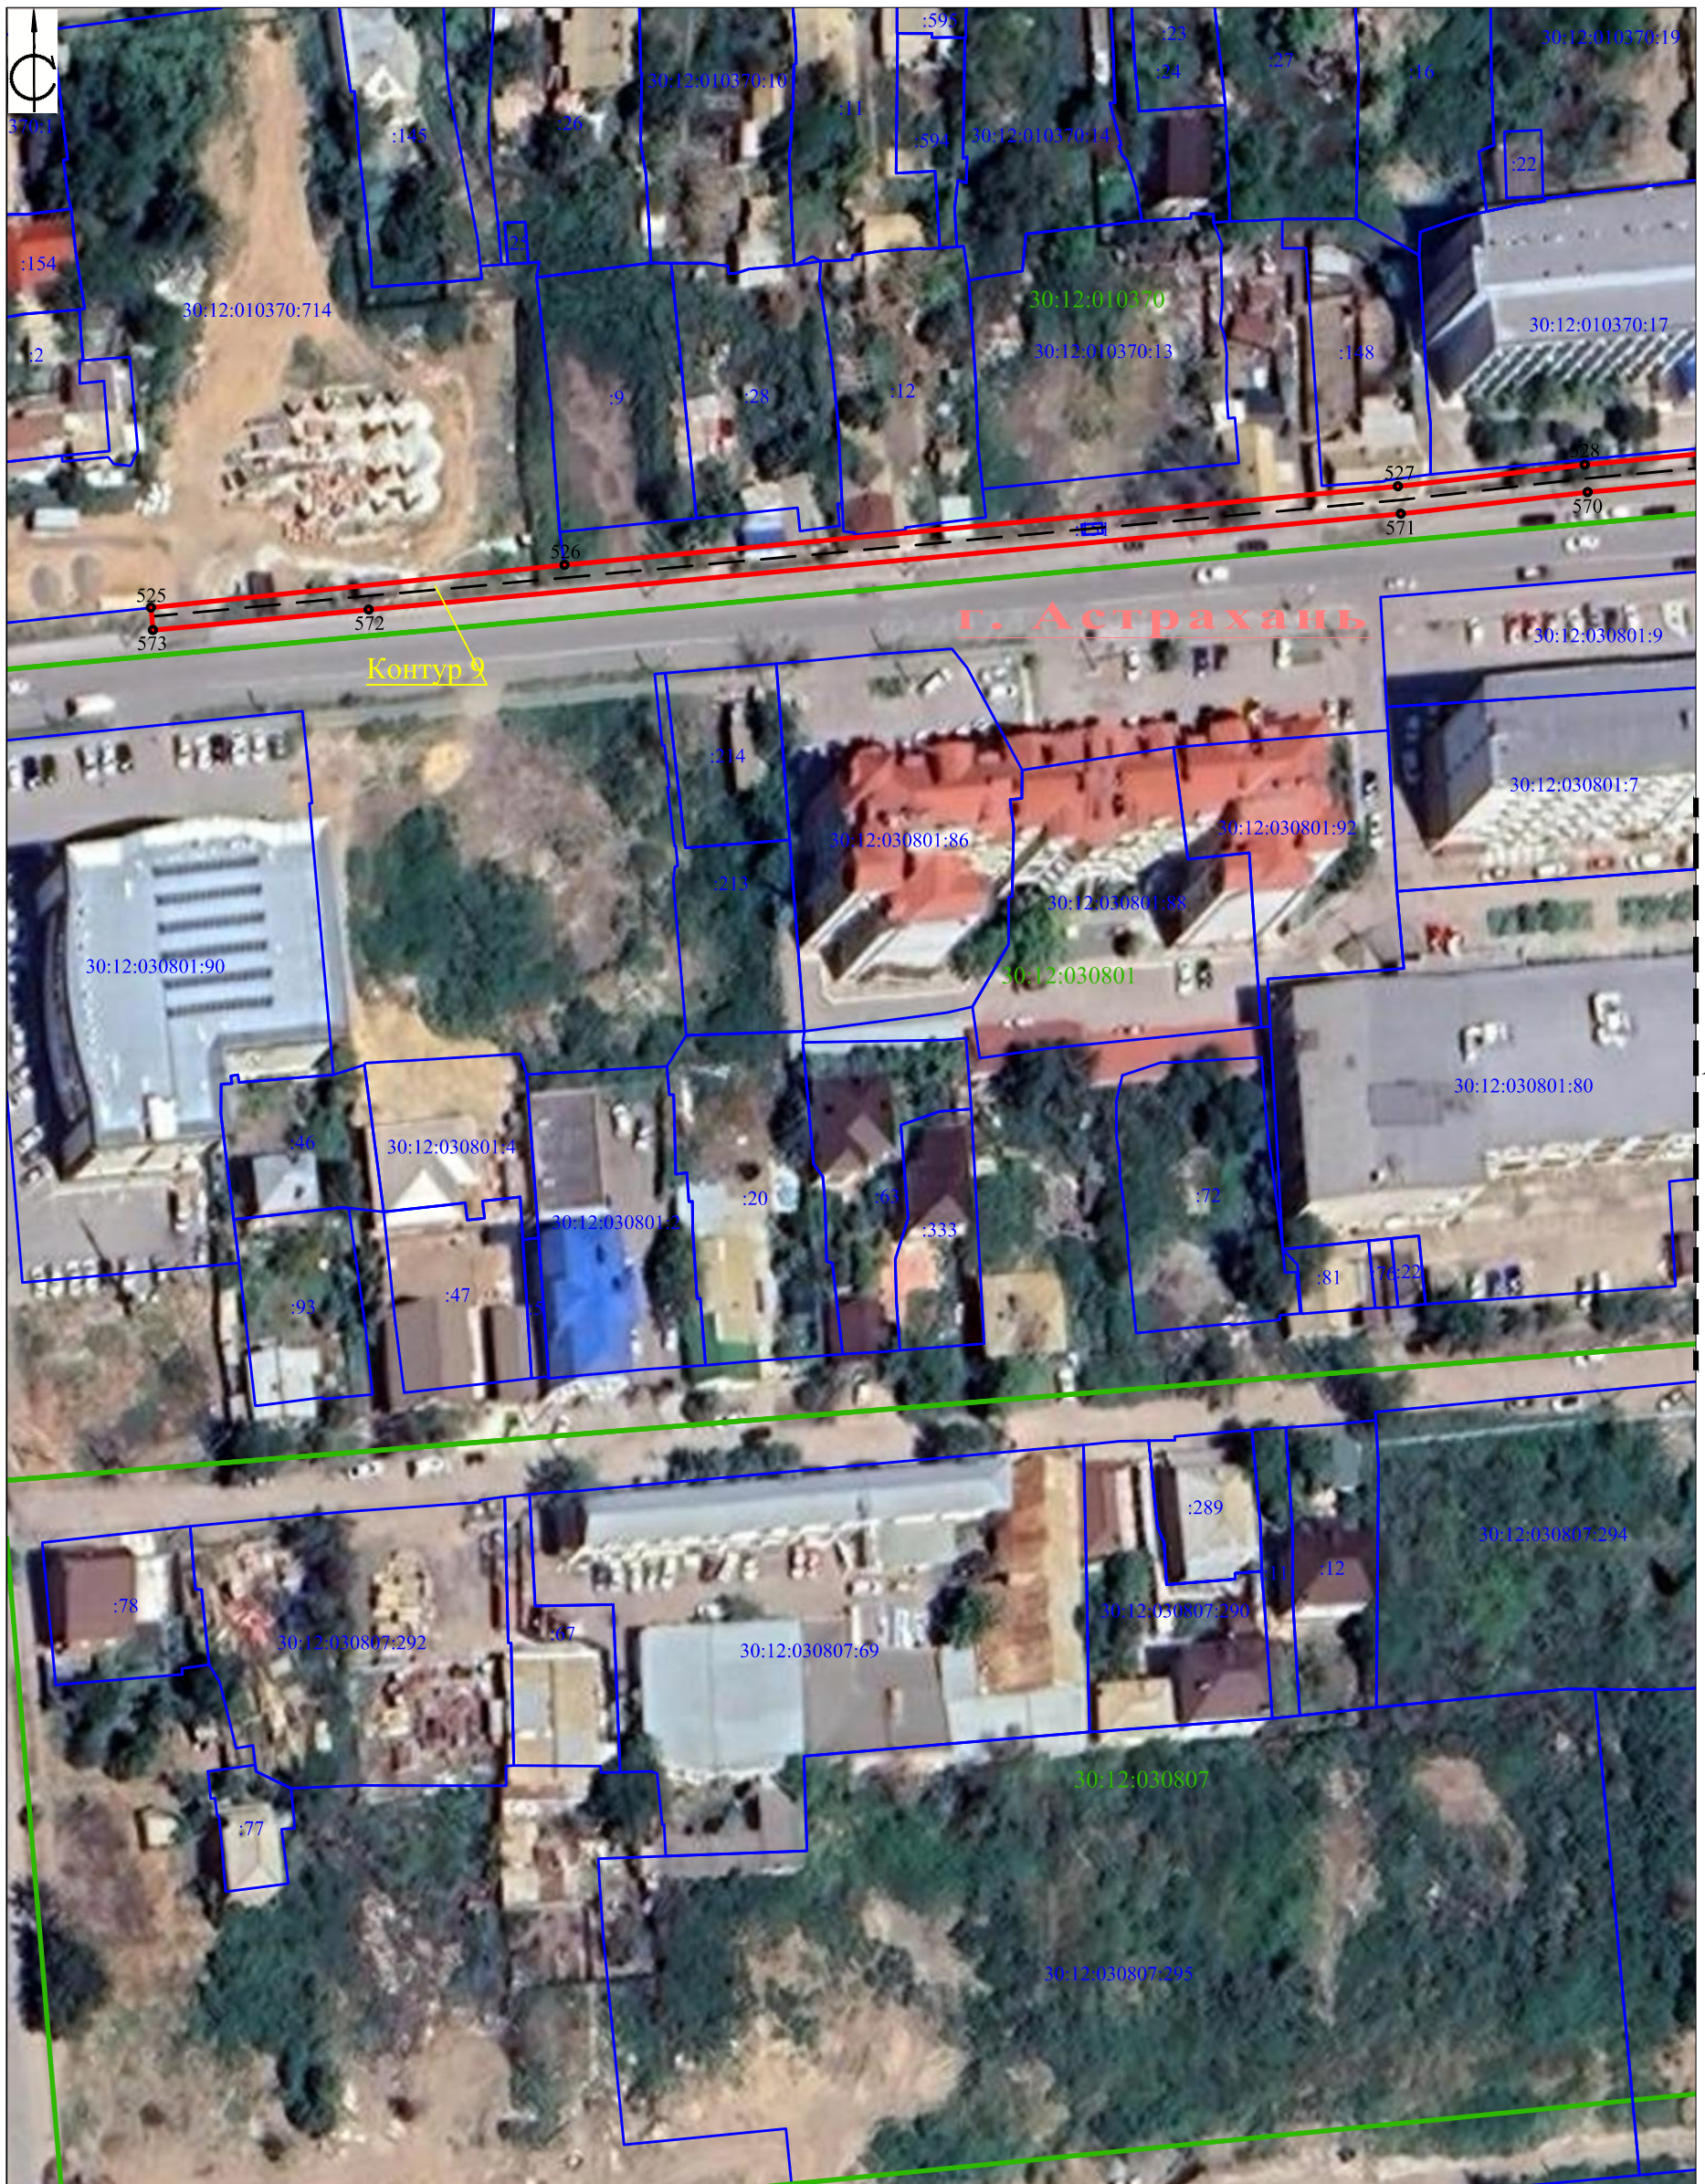


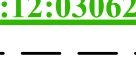
Реконструкция объектов распределительной сети 10-6/0,4 кВ: воздушные линии электропередачи филиала ПАО «Россети Юг» – «Астраханьэнерго»



Линия совмещения с листом 2

Масштаб 1:1000  
Система координат - МСК 30

## Условные обозначения

-  Граница публичного сервитута, поворотные точки
-  Границы и кадастровые номера земельных участков, в отношении которых испрашивается публичный сервитут
-  Границы и кадастровые номера кадастровых кварталов
-  Ось инженерного сооружения (проектируемая Вл)

Подпись  Дата 20.08.20


Место для оттиска печати лица, составившего карту (план) объектов землеустройства.



Лист	Листов
1	2


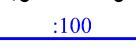

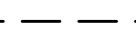
# СХЕМА РАСПОЛОЖЕНИЯ ГРАНИЦ ПУБЛИЧНОГО СЕРВИТУТА

Реконструкция объектов распределительной сети 10-6/0,4 кВ: воздушные линии электропередачи филиала ПАО «Россети Юг» – «Астраханьэнерго»

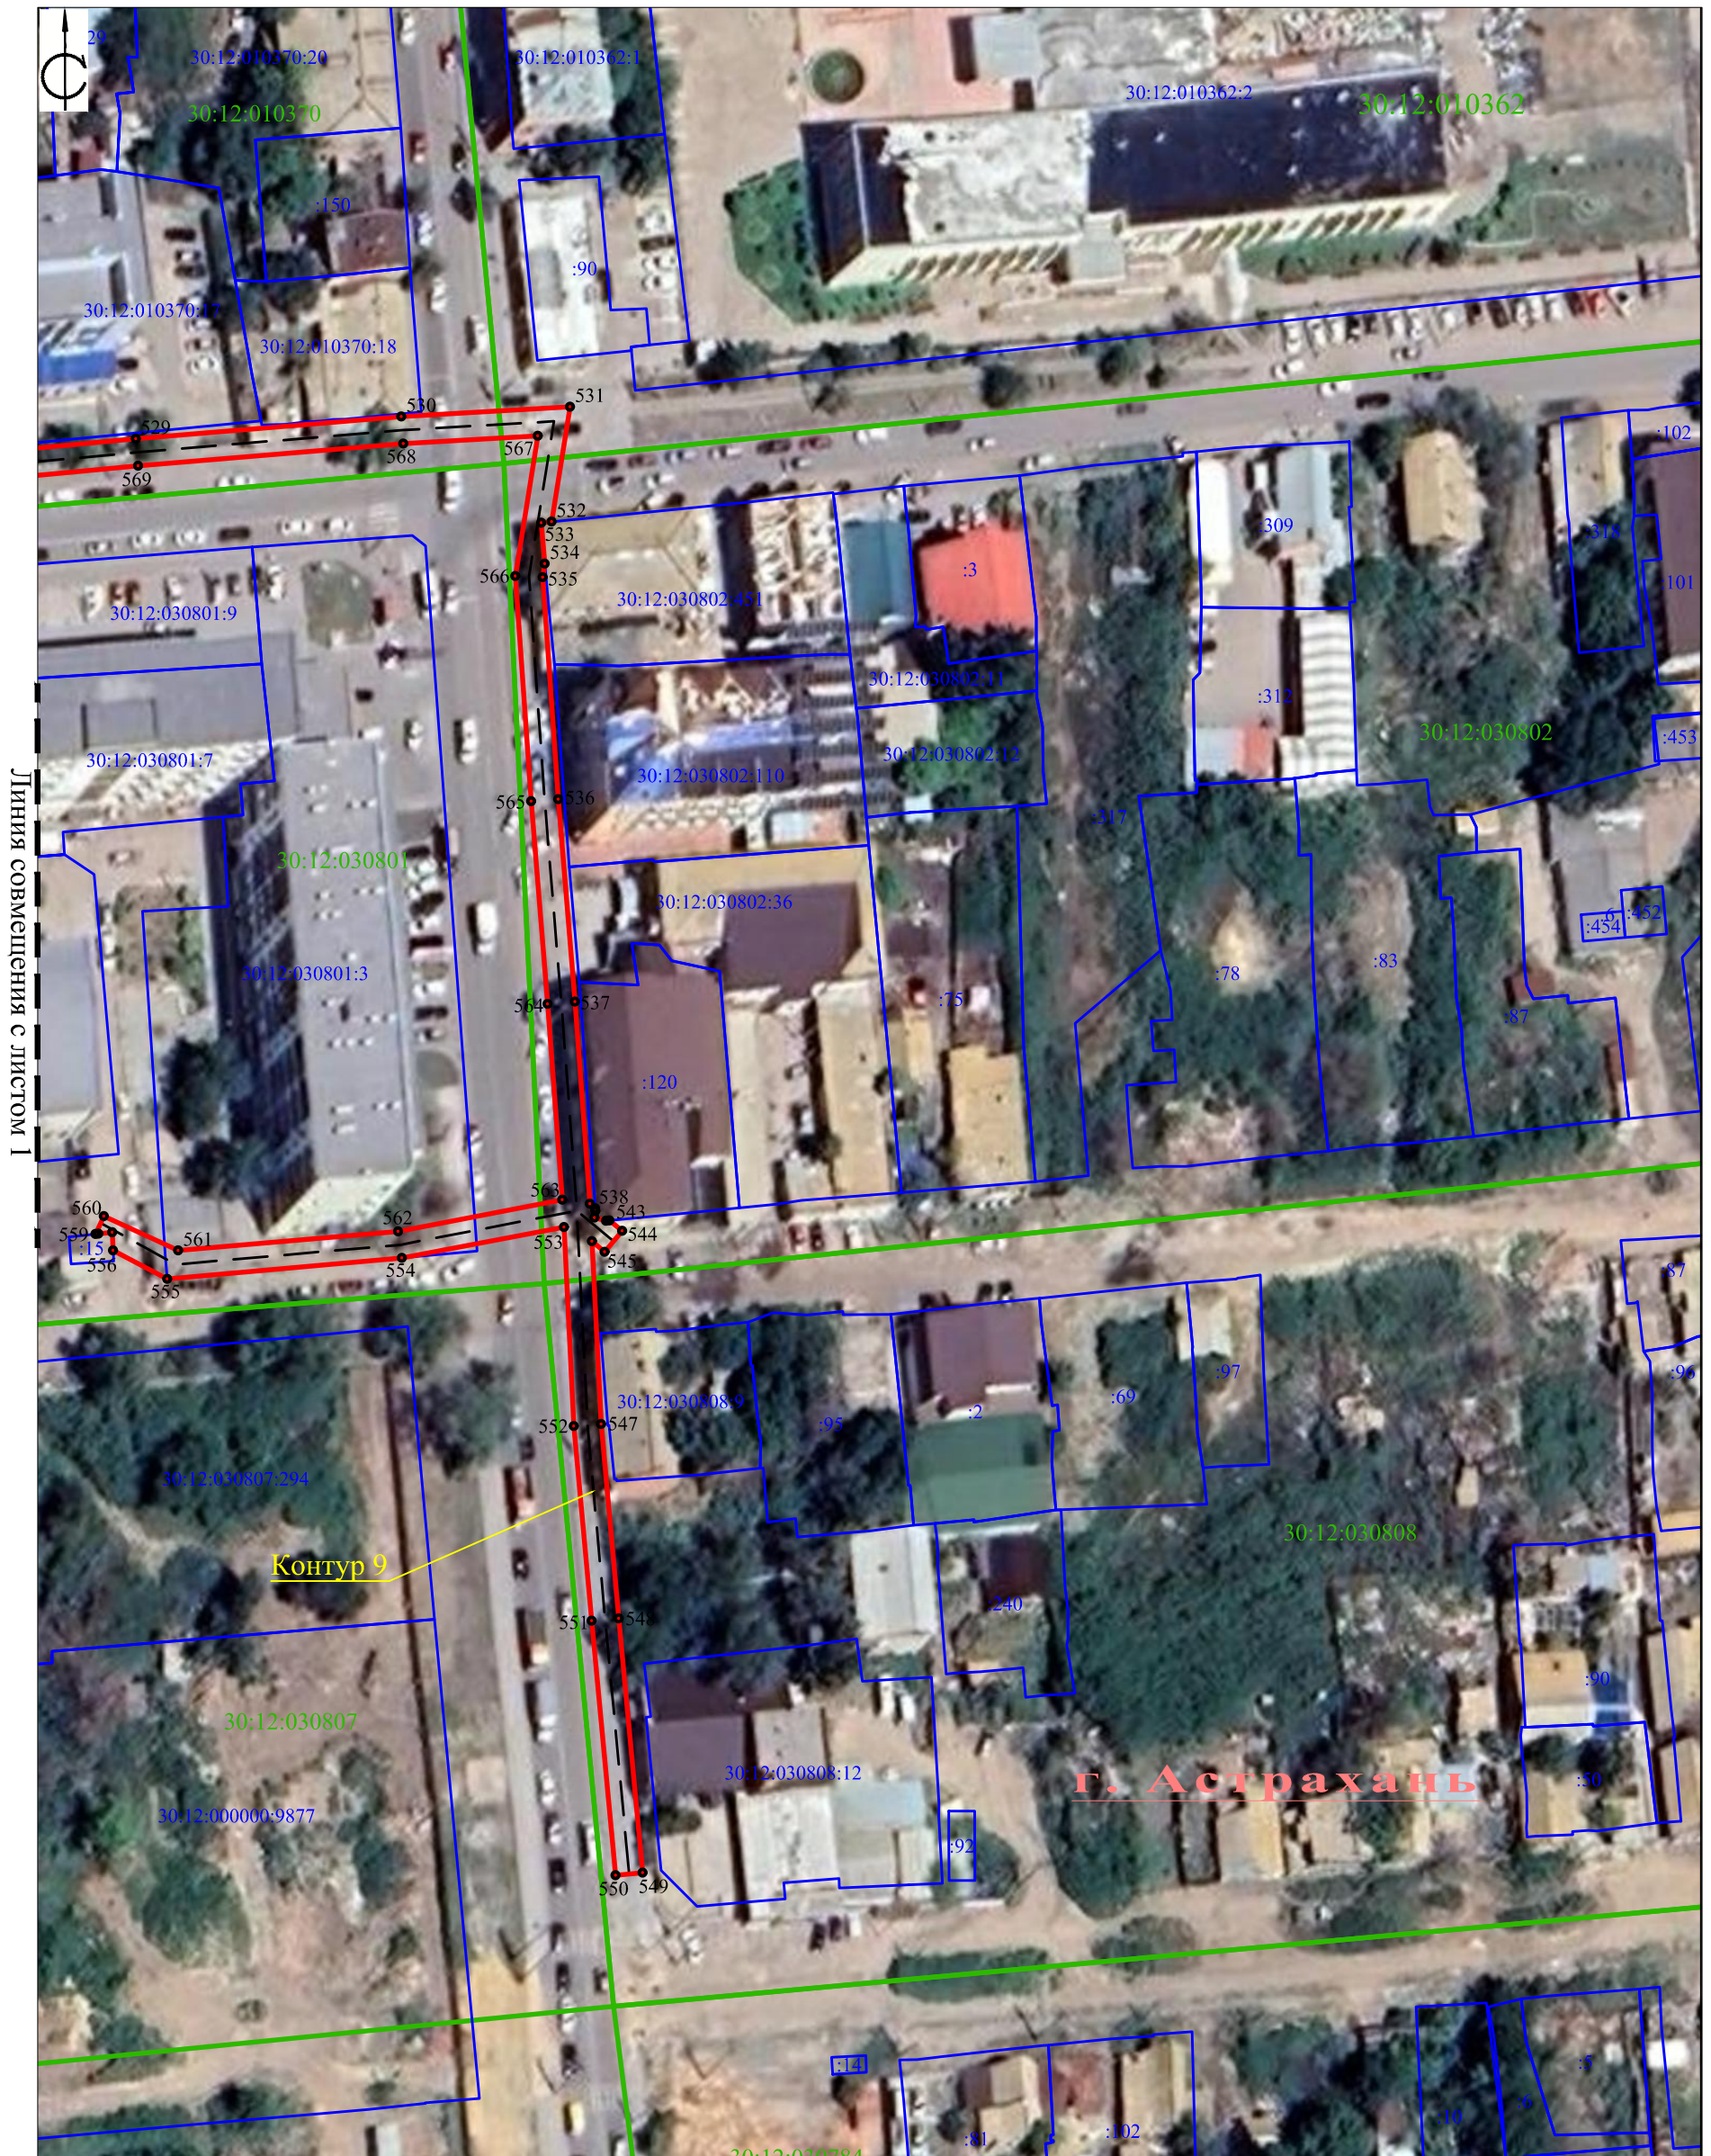

Масштаб 1:1000  
Система координат - МСК 30

### Условные обозначения

-  Граница публичного сервитута, поворотные точки
-  Границы и кадастровые номера земельных участков, в отношении которых испрашивается публичный сервитут
-  Границы и кадастровые номера кадастровых кварталов
-  Ось инженерного сооружения (проектируемая ВЛ)

Подпись  Дата 20.08.2019

Место для оттиска печати лица, составившего карту (план) объектов землеустройства.



Лист	Листов
2	2