


Приложение 2
к постановлению администрации
муниципального образования
«Городской округ город Астрахань»
от _____ № _____
(дата)

**Схема расположения границ публичного сервитута
для эксплуатации объекта
ВЛ-6 кВ ТП 988 - ТП 22 ф. 313 ПС Трикотажная – 0,634 км
(наименование объекта землеустройства)**

План границ объекта землеустройства

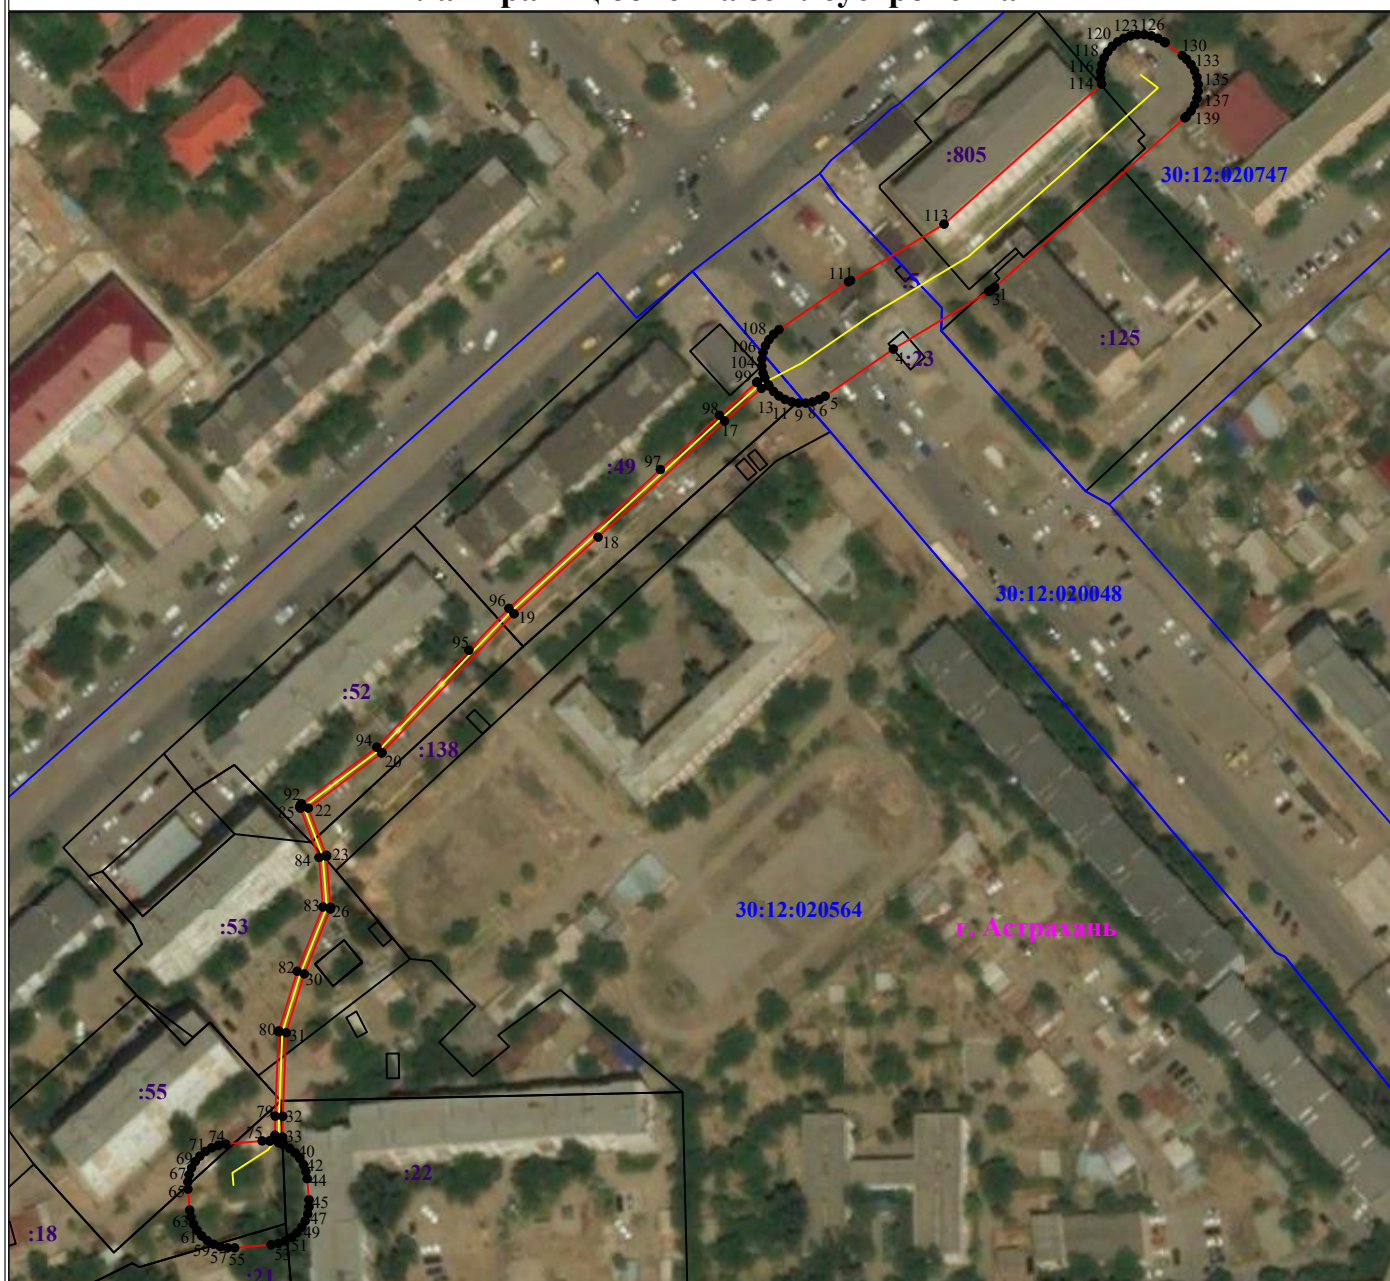

Масштаб 1:2000

Используемые условные знаки и обозначения:

- | | | | |
|-----|---|--------------|---|
| • 1 | - обозначение характерной точки границы устанавливаемой зоны публичного сервитута | 30:12:000000 | - номер кадастрового квартала |
| — | - границы земельных участков, попадающих в зону публичного сервитута | — | - граница кадастрового квартала |
| — | - ось линии | :113 | - кадастровый номер ЗУ |
| — | - граница устанавливаемой зоны публичного сервитута | — | - граница населенного пункта |
| | | г. Астрахань | - наименование субъекта, МО, населенного пункта |

Описание границ публичного сервитута
ВЛ-6 кВ ТП 988 - ТП 22 ф. 313 ПС Трикотажная – 0,634 км

Местоположение публичного сервитута: Астраханская область, г. Астрахань

Система координат: МСК-30

Метод определения координат: Метод спутниковых геодезических измерений (определений)

Средняя квадратическая погрешность положения характерных точек (Mt) в метрах: 0.10

Перечень характерных точек		
Площадь зоны публичного сервитута 4285 кв.м		
Обозначение характерных точек границ	Координаты, м	
	X	Y
1	2	3
1	422411.7	2224665.91
2	422410.97	2224664.97
3	422410.6	2224664.33
4	422395.35	2224639.07
5	422382.89	2224621.01
6	422382	2224619.46
7	422381.36	2224617.71
8	422381.04	2224615.87
9	422381.04	2224614
10	422381.36	2224612.17
11	422382	2224610.41
12	422382.93	2224608.8
13	422384.13	2224607.37
14	422385.56	2224606.17
15	422385.9	2224605.98
16	422384.94	2224604.14
17	422376.32	2224594.39
18	422345.58	2224560.92
19	422325.28	2224538.7
20	422288.53	2224503.75
21	422288.44	2224503.65
22	422273.86	2224484.26
23	422261.38	2224488.99
24	422261.29	2224489.03
25	422261.11	2224489.06
26	422247.62	2224490.13
27	422247.45	2224490.13
28	422247.28	2224490.1
29	422247.17	2224490.06
30	422229.99	2224483.19
31	422214.43	2224478.37
32	422192.3	2224477.49
33	422186.83	2224477.41
34	422186.66	2224477.38
35	422186.5	2224477.32
36	422186.28	2224477.19
37	422185.27	2224476.35
38	422184.81	2224477.63
39	422183.85	2224479.29
40	422182.62	2224480.76
41	422181.15	2224481.99
42	422179.49	2224482.95
43	422177.69	2224483.6
44	422175.79	2224483.94
45	422170.23	2224484.42
46	422168.32	2224484.42
47	422166.43	2224484.09
48	422164.63	2224483.43
49	422162.96	2224482.47
50	422161.5	2224481.24
51	422160.26	2224479.77
52	422159.3	2224478.11
53	422158.65	2224476.31
54	422158.32	2224474.41
55	422157.48	2224464.76
56	422157.48	2224462.85
57	422157.81	2224460.96
58	422158.46	2224459.15
59	422159.42	2224457.49
60	422160.66	2224456.03
61	422162.12	2224454.79
62	422163.79	2224453.83
63	422165.59	2224453.18
64	422167.48	2224452.85
65	422173.05	2224452.36
66	422174.96	2224452.36
67	422176.85	2224452.69

1	2	3
68	422178.65	2224453.35
69	422180.31	2224454.31
70	422181.78	2224455.54
71	422183.01	2224457.01
72	422183.97	2224458.67
73	422184.62	2224460.47
74	422184.96	2224462.37
75	422185.8	2224472.02
76	422185.8	2224473.94
77	422185.76	2224474.16
78	422187.29	2224475.42
79	422192.37	2224475.49
80	422214.68	2224476.37
81	422214.89	2224476.42
82	422230.69	2224481.31
83	422247.7	2224488.12
84	422260.81	2224487.08
85	422273.85	2224482.13
86	422273.95	2224482.1
87	422274.12	2224482.07
88	422274.29	2224482.07
89	422274.46	2224482.1
90	422274.63	2224482.16
91	422274.78	2224482.24
92	422274.91	2224482.36
93	422275	2224482.46
94	422289.99	2224502.38
95	422315.64	2224526.74
96	422326.73	2224537.33
97	422363.46	2224577.42
98	422377.81	2224593.05
99	422386.52	2224602.91
100	422386.59	2224603
101	422386.66	2224603.11
102	422387.67	2224605.06
103	422388.93	2224604.6
104	422390.76	2224604.28
105	422392.63	2224604.28
106	422394.47	2224604.6
107	422396.22	2224605.24
108	422397.83	2224606.17
109	422399.26	2224607.37
110	422400.46	2224608.8
111	422413.15	2224627.19
112	422413.48	2224627.77
113	422428.4	2224652.49
114	422465.45	2224694.18
115	422466.95	2224693.91
116	422468.81	2224693.91
117	422470.65	2224694.24
118	422472.4	2224694.87
119	422474.02	2224695.81
120	422475.45	2224697.01
121	422476.64	2224698.43
122	422477.58	2224700.05
123	422478.22	2224701.8
124	422478.54	2224703.64
125	422478.54	2224705.5
126	422478.22	2224707.34
127	422477.58	2224709.09
128	422476.64	2224710.71
129	422476.4	2224711
130	422473.02	2224715.53
131	422472.04	2224716.66
132	422470.61	2224717.86
133	422469	2224718.79
134	422467.24	2224719.43
135	422465.41	2224719.75
136	422463.54	2224719.75
137	422461.7	2224719.43
138	422459.95	2224718.79
139	422458.34	2224717.86

1	2	3
140	422456.91	2224716.66
141	422456.54	2224716.22
1	422411.7	2224665.91