


Схема расположения проектируемой застройки в структуре г. Астрахани



Ситуационная схема

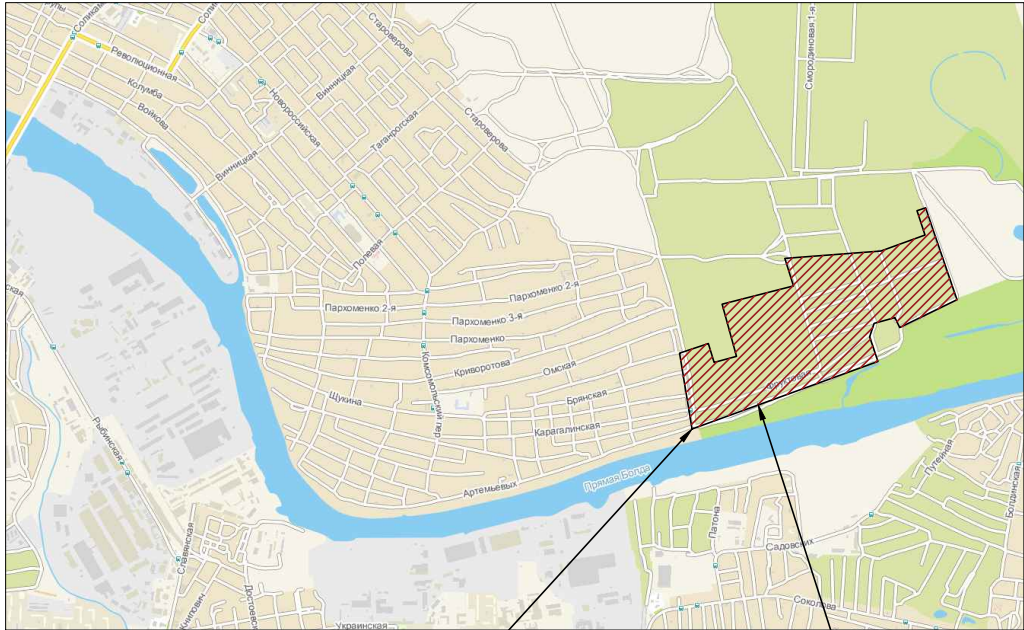

Местоположение земельного участка

Границы зон
планируемого
размещения линейных
объектов

Примечание: Участок проектирования в границах ул. Брянской от пер.3-й Гончарова и в границах СНТ "Монолит", СНТ "Медик" и СНТ "Болдинское" не входит в зону действия ограничений по условиям охраны объектов культурного наследия (не располагается в границах исторических мест и историко-архитектурных комплексов, утвержденных постановлением Главы Астраханской области от 27.12.93г. №230)

						30/2157/ТП-ППТ			
						Проект планировки территории и проект межевания территории для строительства линейного объекта по ул. Брянской от пер.3-й Гончарова и в границах СНТ "Монолит", СНТ "Медик" и СНТ "Болдинское" в Ленинском районе г. Астрахани			
Изм	Кол.уч	Лист	№ док.	Подпись	Дата	Проект планировки территории. Материалы по обоснованию	Стадия	Лист	Листов
ГИП		Печенкина			06.19г		П	1	12
Исполнитель		Квартникова			06.19г				
						Схема расположения элементов планировочной структуры.		ООО "СарБТИ"	