


Схема расположения земельного участка или земельных участков на кадастровом плане территории

Условный номер земельного участка _____		
Площадь земельного участка 3939 м ²		
Обозначение характерных точек границ	Координаты, м (система координат МСК-30)	
	X	Y
1	418 822,24	2 221 233,37
2	418 822,35	2 221 234,30
3	418 829,69	2 221 292,81
4	418 835,94	2 221 341,19
5	418 833,01	2 221 341,54
6	418 833,26	2 221 359,63
7	418 805,53	2 221 364,24
8	418 791,40	2 221 244,59
1	418 822,24	2 221 233,37

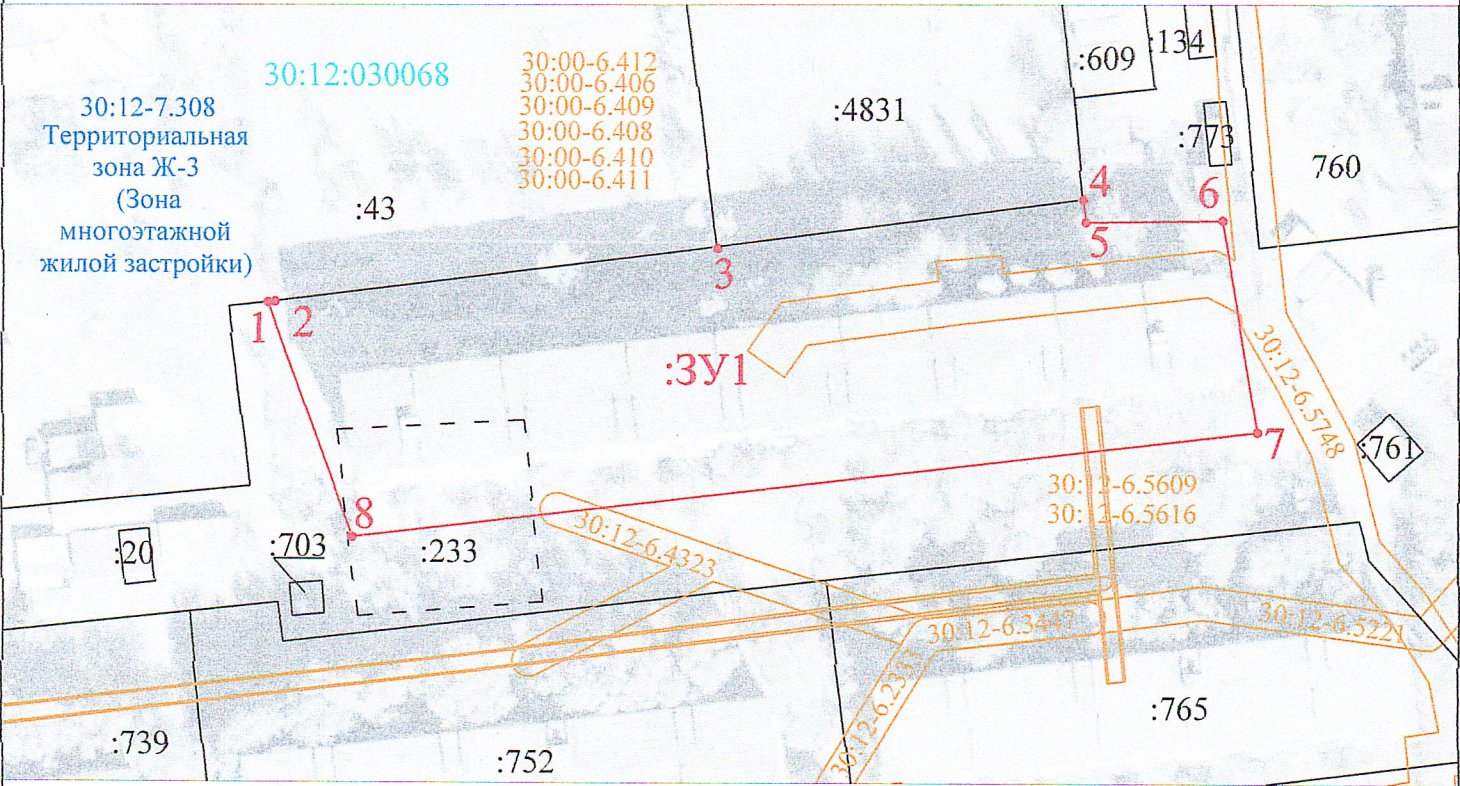

Масштаб 1:1000	
Условные обозначения:	
	граница образуемого земельного участка
	обозначение характерной точки границы образуемого земельного участка
	кадастровый номер объекта недвижимости, сведения о котором внесены в Единый государственный реестр недвижимости
	обозначение образуемого земельного участка
	обозначение кадастрового квартала
	границы учтенных земельных участков сведения о которых достаточны для определения их местоположения на местности
	границы земельных участков сведения о которых не достаточны для определения их местоположения на местности
	границы охранных зон, зон с особыми условиями использования территории
	реестровый номер охранной зоны, зоны с особыми условиями использования территории
	обозначение территориальной зоны