

Утверждена

распоряжением управления муниципального имущества

(наименование документа об утверждении, включая наименования органов государственной власти или

администрации муниципального образования

органов местного самоуправления, принявших решение об утверждении схемы или

"Городской округ город Астрахань"


подписавших соглашение о перераспределении земельных участков)

от

№

**Схема расположения земельного участка или земельных
участков на кадастровом плане территории****Система координат МСК30**

Условный номер земельного участка _____ (указывается в случае, если предусматривается образование двух и более земельных участков)		
Площадь земельного участка _____ 1 384 м² (указывается проектная площадь образуемого земельного участка, вычисленная с использованием федеральной государственной географической информационной системы, обеспечивающей функционирование национальной системы пространственных данных, которой является федеральная государственная географическая информационная система "Единая цифровая платформа "Национальная система пространственных данных" (далее - информационная система), или иных технологических и программных средств с округлением до 1 квадратного метра. Указанное значение площади земельного участка может быть уточнено при проведении кадастровых работ не более чем на десять процентов)		
Обозначение характерных точек границ	Координаты, м (указываются в случае подготовки схемы расположения земельного участка с использованием информационной системы или иных технологических и программных средств. Значения координат, полученные с использованием указанных технологических и программных средств, указываются с округлением до 0,01 метра)	
	X	Y
1	2	3
н1	419 704,19	2 219 834,87
н2	419 666,08	2 219 811,98
н3	419 671,15	2 219 803,41
н4	419 672,35	2 219 804,14
н5	419 676,54	2 219 796,74
н6	419 679,60	2 219 791,79
н7	419 686,32	2 219 788,76
н8	419 695,25	2 219 791,11
н9	419 703,63	2 219 794,28
н10	419 708,47	2 219 796,56
н11	419 707,17	2 219 800,08
н12	419 705,99	2 219 801,99
н13	419 711,38	2 219 805,13
н14	419 711,66	2 219 804,83
н15	419 720,80	2 219 810,42
н16	419 719,40	2 219 812,65
н17	419 720,37	2 219 813,36
н18	419 717,88	2 219 817,61
н19	419 715,61	2 219 816,22
н1	419 704,19	2 219 834,87

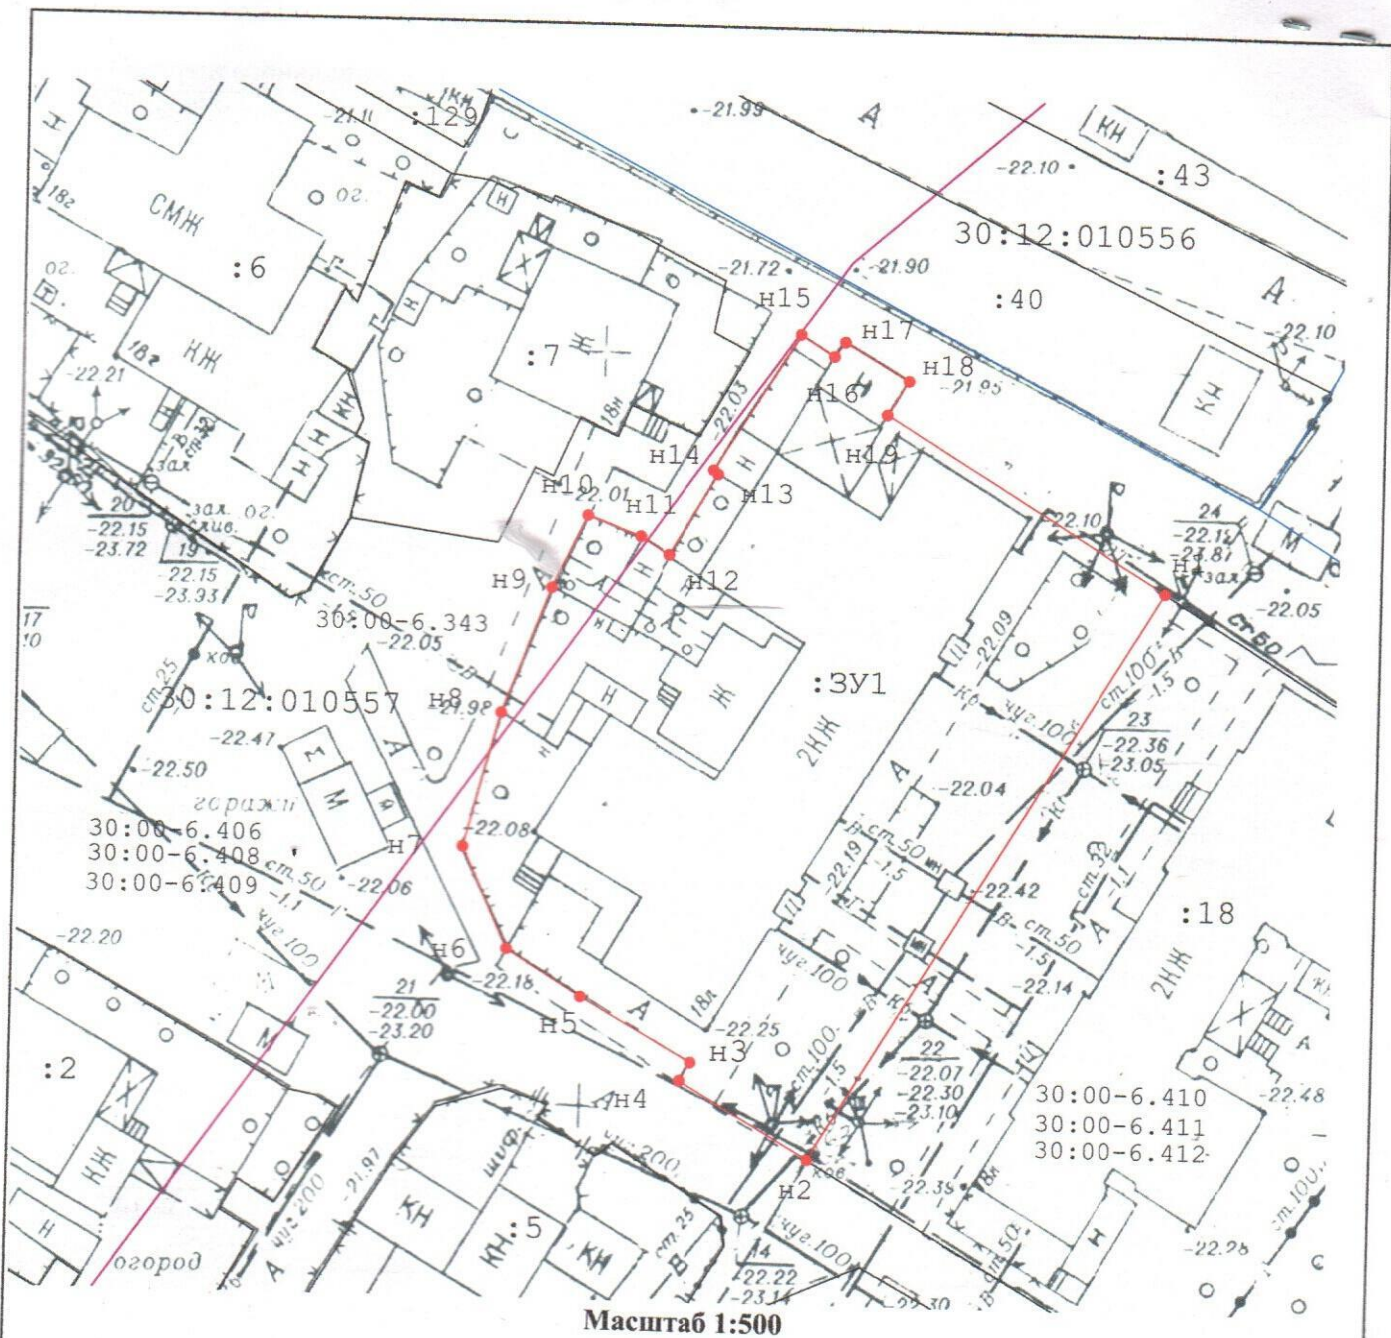

Масштаб 1:500

Условные обозначения:

-  - Участок границы кадастрового квартала
-  - Существующая часть границы, имеющиеся в ЕГРН сведения о которой достаточны для определения ее местоположения
-  - Вновь образованная часть границы, сведения о которой достаточны для определения ее местоположения
-  - Зона с особыми условиями использования территории
- 30:12:010557 - Номер кадастрового квартала
- :18 - Кадастровый номер ОН по сведениям ЕГРН
- :3У1 - Образующий земельный участок
- 30:12-6.1 - Реестровый номер ЗОУИТ
- H1 - Образующая точка, сведения о которой позволяют однозначно определить ее местоположение