

УТВЕРЖДЕНА


распоряжением управления муниципального имущества администрации муниципального образования "Городской округ город Астрахань"

от _____ № _____

Схема расположения земельного участка или земельных участков на кадастровом плане территории

Условный номер земельного участка			Обознач. характ. т-к границы		
Площадь земельного участка 1575 м²			Координаты, м		
Обознач. хар. т-к границы	Координаты, м		1	2	3
	X	Y			
1	2	3	6	7	8
1	415 446.71	2 215 617.96	6	415 411.73	2 215 679.32
2	415 427.86	2 215 661.82	7	415 402.80	2 215 674.69
3	415 423.14	2 215 673.23	8	415 398.91	2 215 672.37
4	415 419.40	2 215 683.97	9	415 407.16	2 215 653.30
5	415 416.12	2 215 682.03	10	415 418.33	2 215 627.46
			11	415 426.28	2 215 609.12
			12	415 435.99	2 215 613.15

Система координат МСК-30

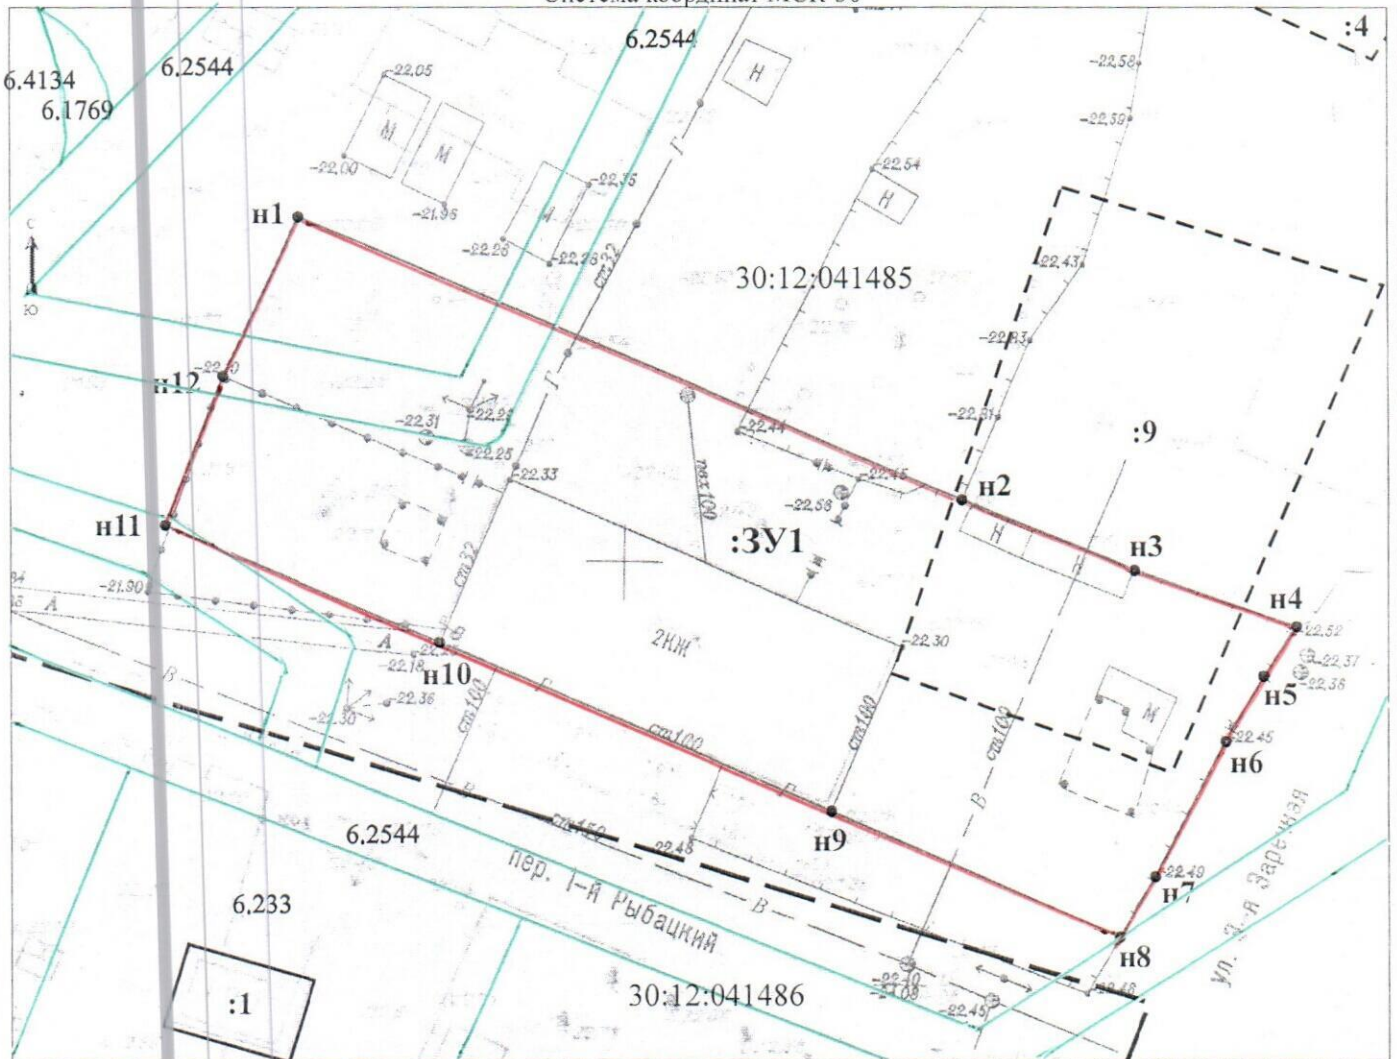

Масштаб 1:500

Условные обозначения:	
— (red line) —	образуемый земельный участок :3У1
— (black line) —	существующая часть границы, согласно сведениям имеющиеся в ЕГРН
- - - (black line) - - -	часть границы не позволяющая однозначно определить местоположение
6.2544	ЗОУИТ охранная зона инженерных коммуникаций 30:12-6.2544
30:12:041485	границы кадастрового квартала и его номер
• 12 :4	обозначение поворотных точек границ и номер земельного участка

