

Утверждена
распоряжением управления муниципального имущества

(наименование документа об утверждении, включая наименования органов государственной власти или

администрации муниципального образования

органов местного самоуправления, принявших решение об утверждении схемы или

"Городской округ город Астрахань"

подписавших соглашение о перераспределении земельных участков)

от _____

№ _____

**Схема расположения земельного участка или земельных
участков на кадастровом плане территории**

Система координат МСК30

Условный номер земельного участка _____

(указывается в случае, если предусматривается образование двух и более земельных участков)

Площадь земельного участка _____

466 м²


(указывается проектная площадь образуемого земельного участка, вычисленная с использованием федеральной государственной географической информационной системы, обеспечивающей функционирование национальной системы пространственных данных, которой является федеральная государственная географическая информационная система "Единая цифровая платформа "Национальная система пространственных данных" (далее - информационная система), или иных технологических и программных средств с округлением до 1 квадратного метра. Указанное значение площади земельного участка может быть уточнено при проведении кадастровых работ не более чем на десять процентов)

**Обозначение
характерных
точек границ**

Координаты, м

(указываются в случае подготовки схемы расположения земельного участка с использованием информационной системы или иных технологических и программных средств. Значения координат, полученные с использованием указанных технологических и программных средств, указываются с округлением до 0,01 метра)

	Координаты, м	
	Х	У
1	2	3
1	418 854,24	2 220 339,88
2	418 848,53	2 220 347,85
3	418 847,62	2 220 348,00
4	418 842,21	2 220 355,59
5	418 841,29	2 220 357,21
н1	418 840,08	2 220 358,68
н2	418 823,88	2 220 347,25
6	418 837,37	2 220 328,26
н3	418 842,25	2 220 332,09
н4	418 846,95	2 220 335,41
н5	418 847,14	2 220 335,18
1	418 854,24	2 220 339,88

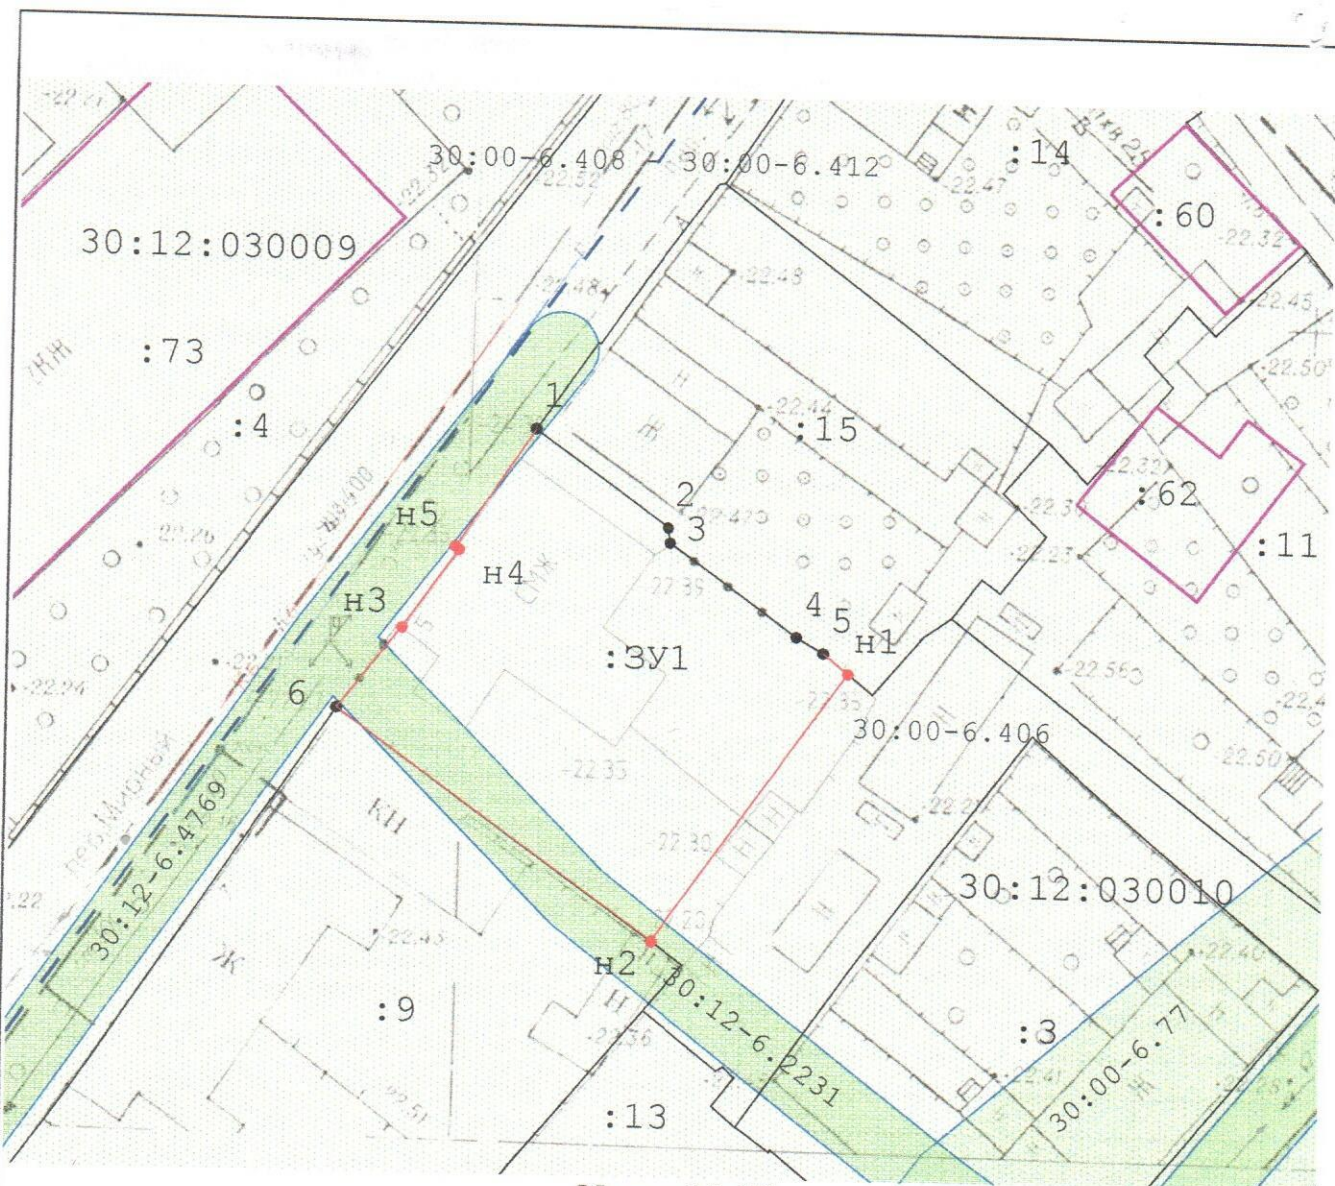

Масштаб 1:450

Условные обозначения:

- 30:12:030010 - Номер кадастрового квартала
- :9 - Кадастровый номер ОН по сведениям ЕГРН
- :ЗУ1 - образуемый земельный участок
- 30:12-6.1 - Реестровый номер ЗОУИТ
- - - - - Существующая часть границы кадастрового квартала
- — — — — Существующая часть границы ЗУ
- — — — — Вновь образованная часть границы ЗУ
- — — — — Существующая часть контура ОКС
- — — — — Зона с особыми условиями использования территории
- 7 - Существующая точка, имеющиеся в ЕГРН сведения о которой позволяют однозначно определить ее местоположение
- H1 - образуемая точка, сведения о которой позволяют однозначно определить ее местоположение