


Утверждена распоряжением управления  
муниципального имущества администрации  
муниципального образования «Город Астрахань»  
от \_\_\_\_\_ № \_\_\_\_\_

### Схема расположения земельного участка на кадастровом плане территории

Условный номер земельного участка :15:3У1		
Система координат МСК-30		
Площадь земельного участка <u>372</u> м <sup>2</sup>		
Обозначение характерных точек границ	Координаты, м	
	X	Y
1	2	3
н1	420000,03	2221496,94
н2	420000,11	2221497,18
н3	420002,72	2221506,73
н4	420003,11	2221506,71
н5	420003,51	2221509,00
н6	420007,47	2221521,50
н7	420007,74	2221521,43
н8	420008,28	2221523,05
н9	420009,36	2221522,82
н10	420010,07	2221526,19
н11	420009,60	2221526,30
н12	420002,17	2221528,05
н13	419998,41	2221514,48
н14	419996,26	2221515,03
н15	419988,25	2221516,79
н16	419984,25	2221501,42
н1	420000,03	2221496,94

Матыцин А.А. тел.62-68-66

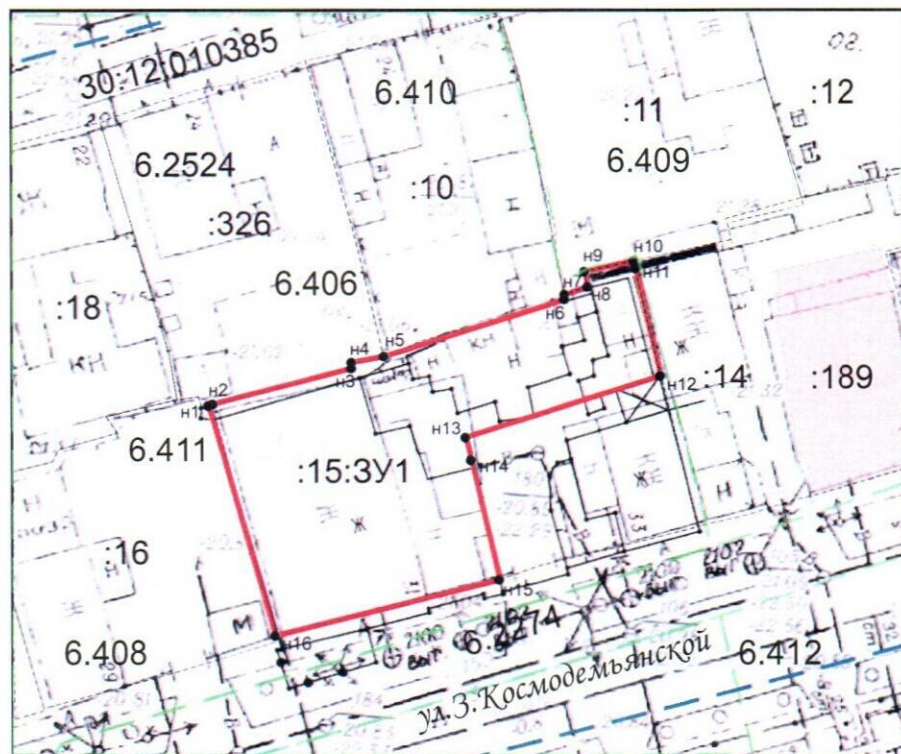

Масштаб 1:500

**Условные обозначения:**

- вновь образованная часть границы
- - - - - граница кадастрового квартала
- - - - - существующая часть границы, имеющиеся в ГКН сведения о которой достаточны для определения ее местоположения
- - - - - 6.2524; 6.2274; 6.406; 6.409; 6.408; 6.412; 6.411; 6.410 ЗОУИТ
- :15:3У1 обозначение образуемого земельного участка
- :189 обозначение ранее учтенных объектов капитального строения
- :11 обозначение ранее учтенных земельных участков
- 30:12:010385 кадастровый квартал