


Утверждена распоряжением управления
муниципального имущества администрации
муниципального образования
«Городской округ город Астрахань»
от _____ № _____

Схема расположения земельного участка на кадастровом плане территории

Условный номер земельного участка :ЗУ1		
Система координат МСК-30		
Площадь земельного участка <u>1263</u> м ²		
Обозначение характерных точек границ	Координаты, м	
	X	Y
1	2	3
н1	426921,09	2218915,37
н2	426930,78	2218941,22
н3	426915,04	2218946,31
н4	426894,72	2218954,07
н5	426886,60	2218956,94
н6	426877,82	2218931,32
н1	426921,09	2218915,37

Исполнитель Матыцин А.А. тел.62-68-66

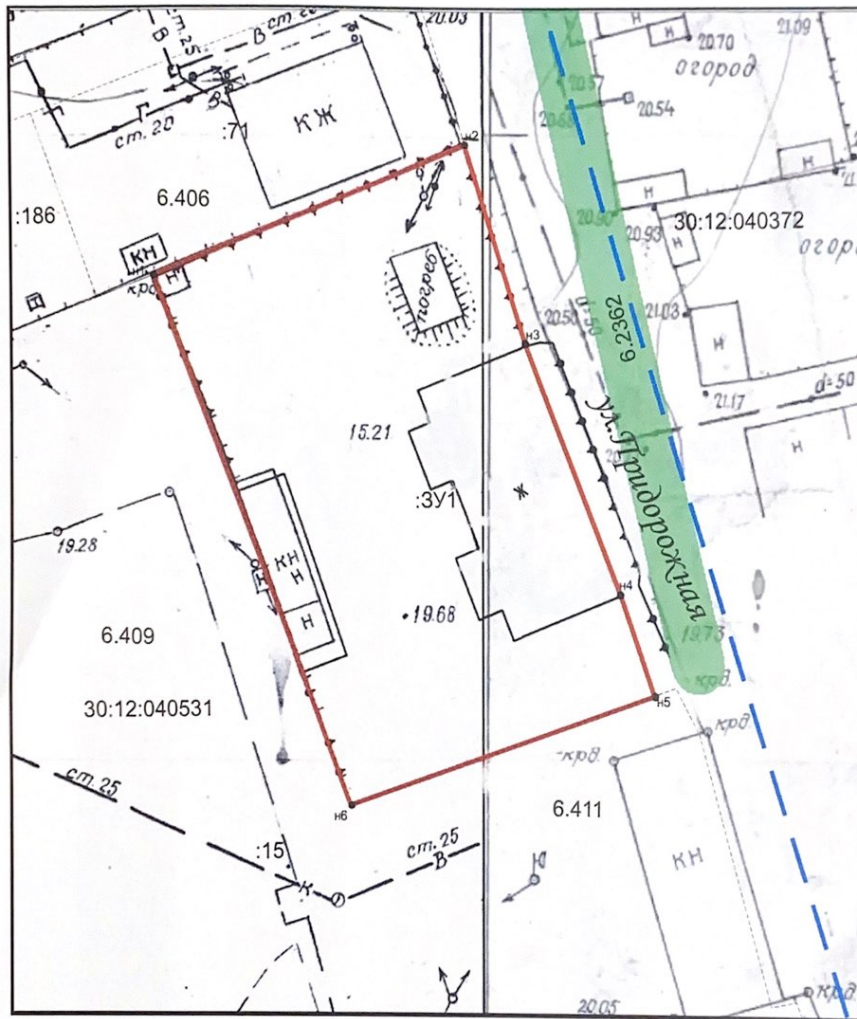

Масштаб 1:500

Условные обозначения:

- вновь образованная часть границы
- - - существующая часть границы, имеющиеся в ГКН сведения о которой достаточны для определения ее местоположения
- граница кадастрового квартала
- 6.2362; 6.406; 6.409; 6.411 ЗОУИТ
- :ЗУ1 обозначение образуемого земельного участка
- :15 обозначение ранее учтенных земельных участков
- 30:12:040531 кадастровый квартал

Матыцин А.А. тел.62-68-66