

**УТВЕРЖДЕНА**

распоряжением администрации


муниципального образования

«Городской округ город Астрахань»

От \_\_\_\_\_ № \_\_\_\_\_

**Схема расположения земельного участка или земельных участков на кадастровом плане территории**

Условный номер земельного участка -		
Площадь земельного участка 451 м <sup>2</sup>		
Обозначение характерных точек границ	Координаты м	
	X	Y
<b>1</b>	<b>2</b>	<b>3</b>
n1	423106.64	2219448.99
n2	423100.78	2219449.83
n3	423100.87	2219450.41
n4	423086.16	2219453.04
n5	423082.04	2219453.41
n6	423079.12	2219436.53
n7	423087.22	2219434.56
n8	423087.50	2219434.74
n9	423092.50	2219433.63
n10	423094.10	2219433.45
n11	423099.44	2219432.52
n12	423102.27	2219432.05
n13	423103.84	2219431.64
n14	423104.53	2219432.11
n15	423105.36	2219437.78
n16	423105.63	2219437.75
n17	423105.90	2219442.04

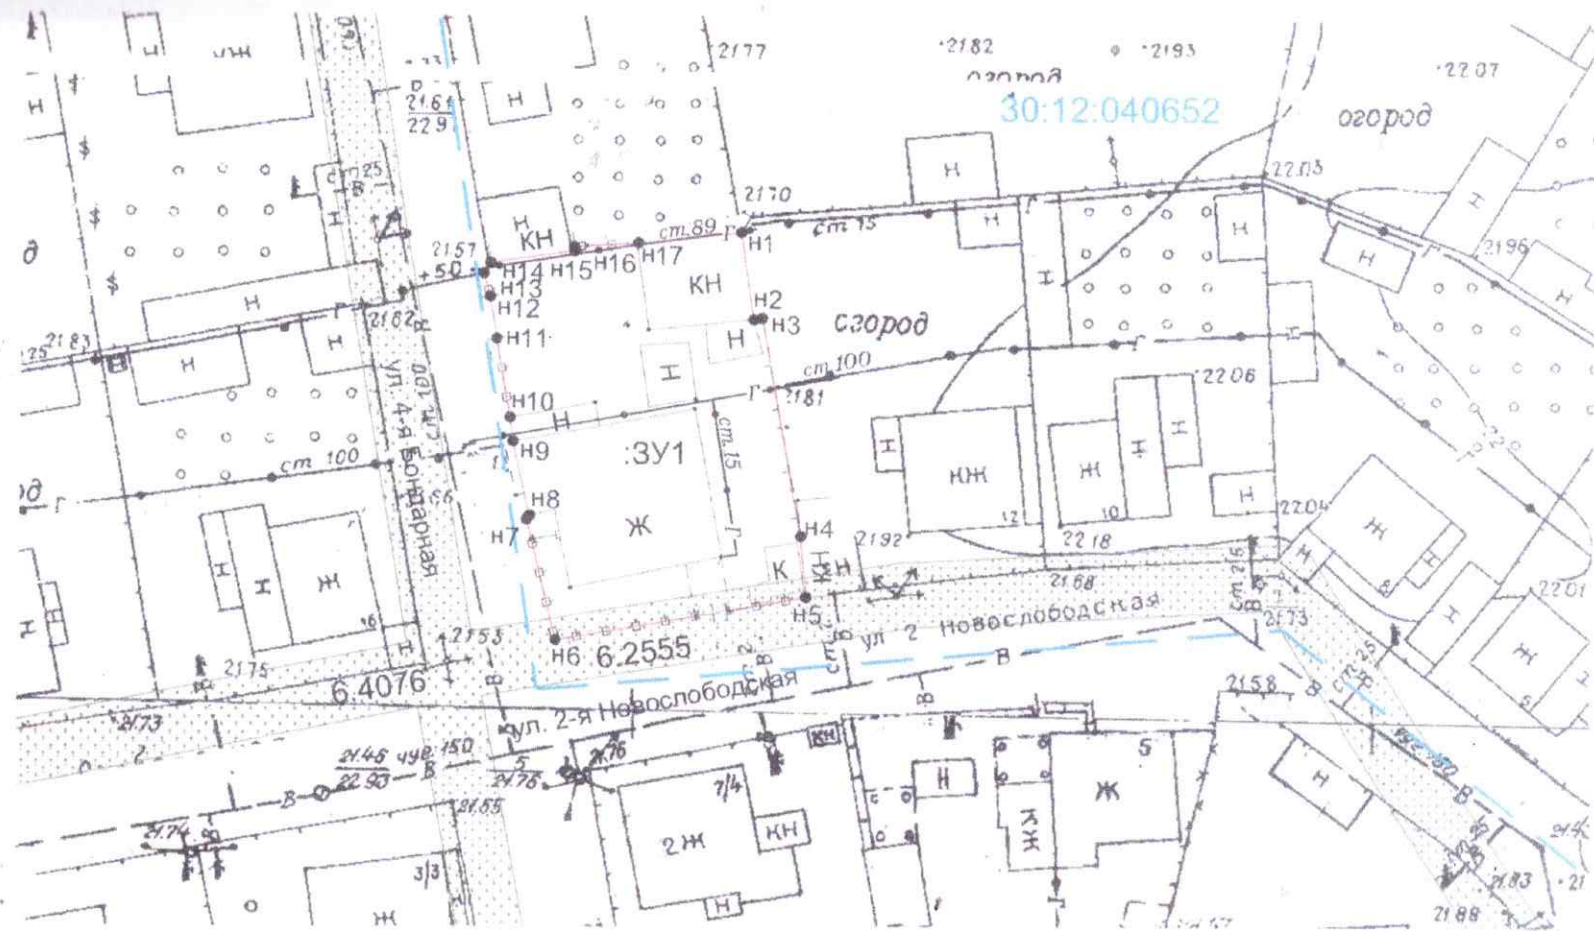

### Условные обозначения

Масштаб 1: 500

- :3У1**      обозначение образуемого земельного участка
- граница образуемого земельного участка
- Н1**      обозначение характерной точки границы образуемого земельного участка
- граница кадастрового квартала
- 30:12:040652**      номер кадастрового квартала
- 6.2555      охранная зона ЛЭП-0,4 кВ ТП 262 ф.9 ПС Окрасочная
- 6.4076      зона публичного сервитута для размещения объекта ЛЭП-0,4 кВ ТП 262 ф.9 ПС Окрасочная