


Схема расположения земельного участка на кадастровом плане территории

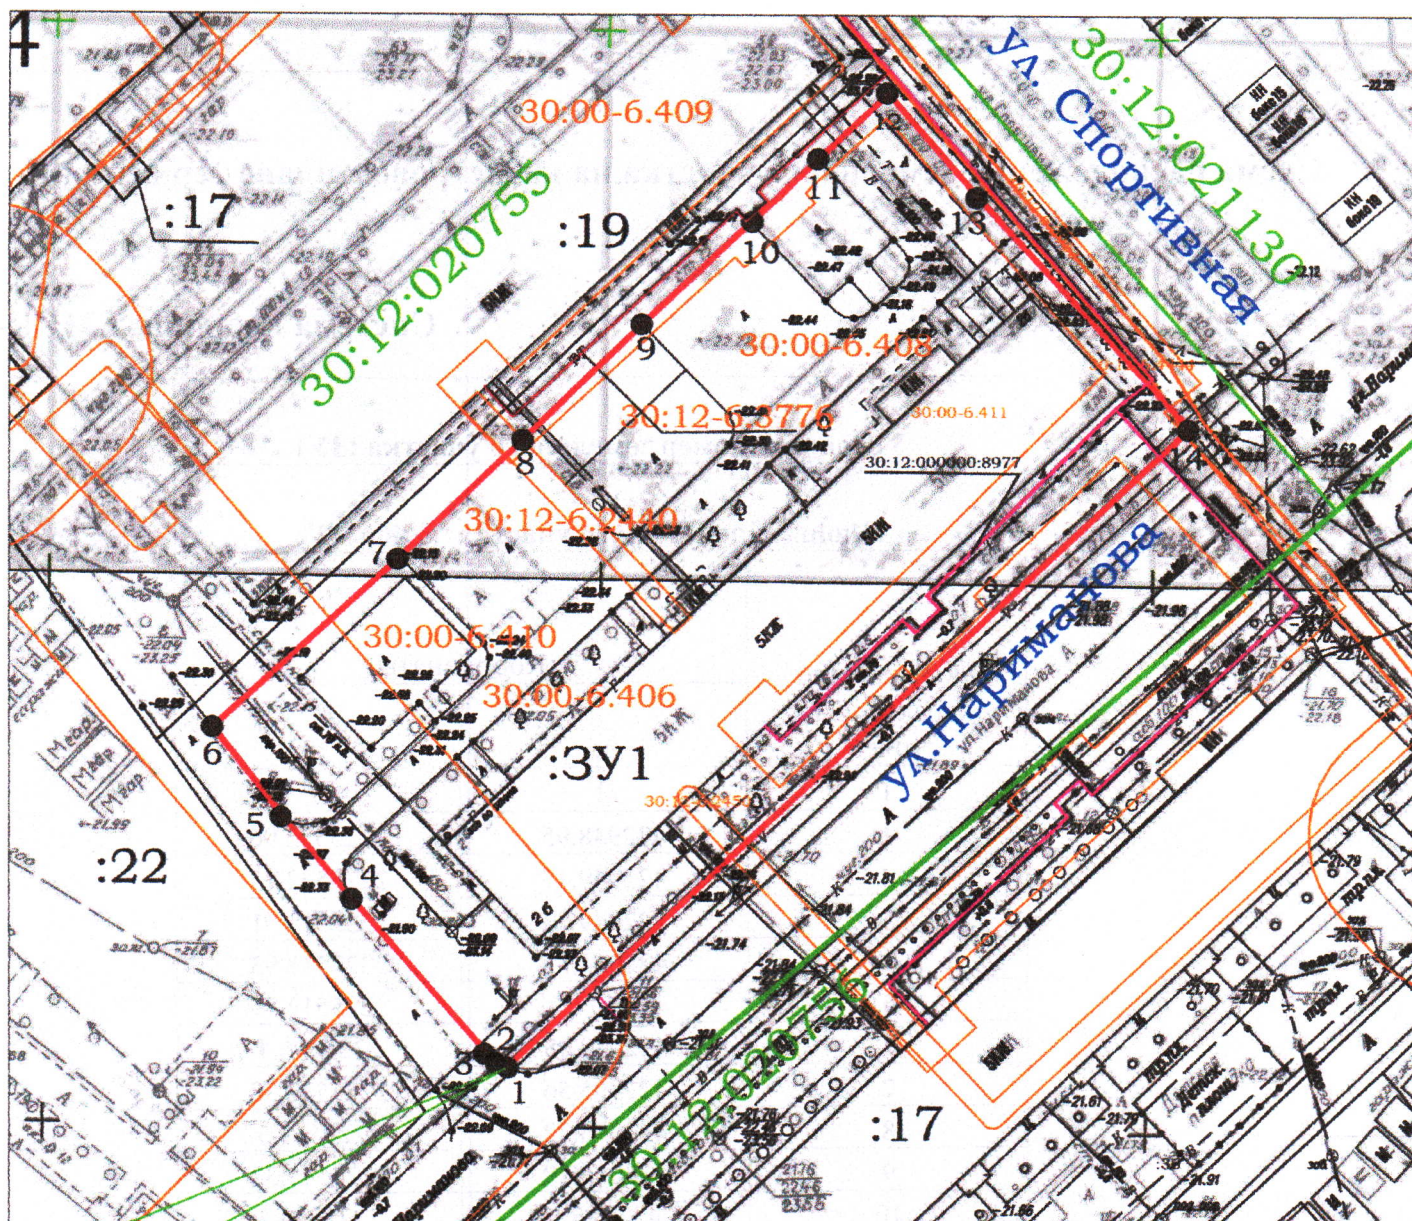

Условные обозначения:

Масштаб 1:1500

30:12:020755 - номер кадастрового квартала

— граница образуемого земельного участка для размещения многоквартирного дома, расположенного по адресу: г. Астрахань, Советский р-он, ул. Нариманова, 26

— границы земельных участков по сведениям ЕГРН

:3У1 - обозначение образуемого земельного участка

● - характерная точка границы земельного участка

1 - нумерация характерной точки границы земельного участка

— граница кадастрового квартала

— граница ЗОУИТ

— контур ОКС, согласно сведениям ЕГРН

:22 - кадастровый номер земельного участка

30:00-6.408 - реестровый номер ЗОУИТ

30:12:000000:8977 - кадастровый номер сооружения

Утверждена Распоряжением управления
муниципального имущества администрации
муниципального образования
«Городской округ город Астрахань»

от _____ № _____

Схема расположения земельного участка на кадастровом плане территории

Система координат МСК-30

| Условный номер земельного участка :ЗУ1 | | |
|--|------------|------------|
| Площадь земельного участка 3 466 м2 | | |
| Обозначение характерных точек | Координаты | |
| | х | у |
| 1 | 2 | 3 |
| 1 | 422948.95 | 2225532.96 |
| 2 | 422949.47 | 2225532.15 |
| 3 | 422949.63 | 2225531.91 |
| 4 | 422964.53 | 2225518.93 |
| 5 | 422971.9 | 2225512.79 |
| 6 | 422980.08 | 2225506.4 |
| 7 | 422995.56 | 2225523.38 |
| 8 | 423006.22 | 2225534.5 |
| 9 | 423016.79 | 2225545.32 |
| 10 | 423026.1 | 2225555.2 |
| 11 | 423031.8 | 2225561.26 |
| 12 | 423037.8 | 2225567.63 |
| 13 | 423028.8 | 2225575.43 |
| 14 | 423007.26 | 2225594.99 |
| 1 | 422948.95 | 2225532.96 |

Условные обозначения представлены на обороте листа