


**УТВЕРЖДЕНА**  
 распоряжением управления  
 муниципального имущества администрации  
 муниципального образования  
 "Городской округ город Астрахань"

от \_\_\_\_\_ № \_\_\_\_\_

**Схема расположения земельного участка  
 или земельных участков  
 на кадастровом плане территории**

Условный номер земельного участка — :3У1		
Площадь земельного участка 1122 м <sup>2</sup>		
Обозначение характерных точек грани	Координаты, м	
	X	Y
1	418543.09	2220140.83
2	418517.55	2220178.06
3	418497.07	2220164.24
4	418522.45	2220126.81
1	418543.09	2220140.83
Система координат: МСК-30		

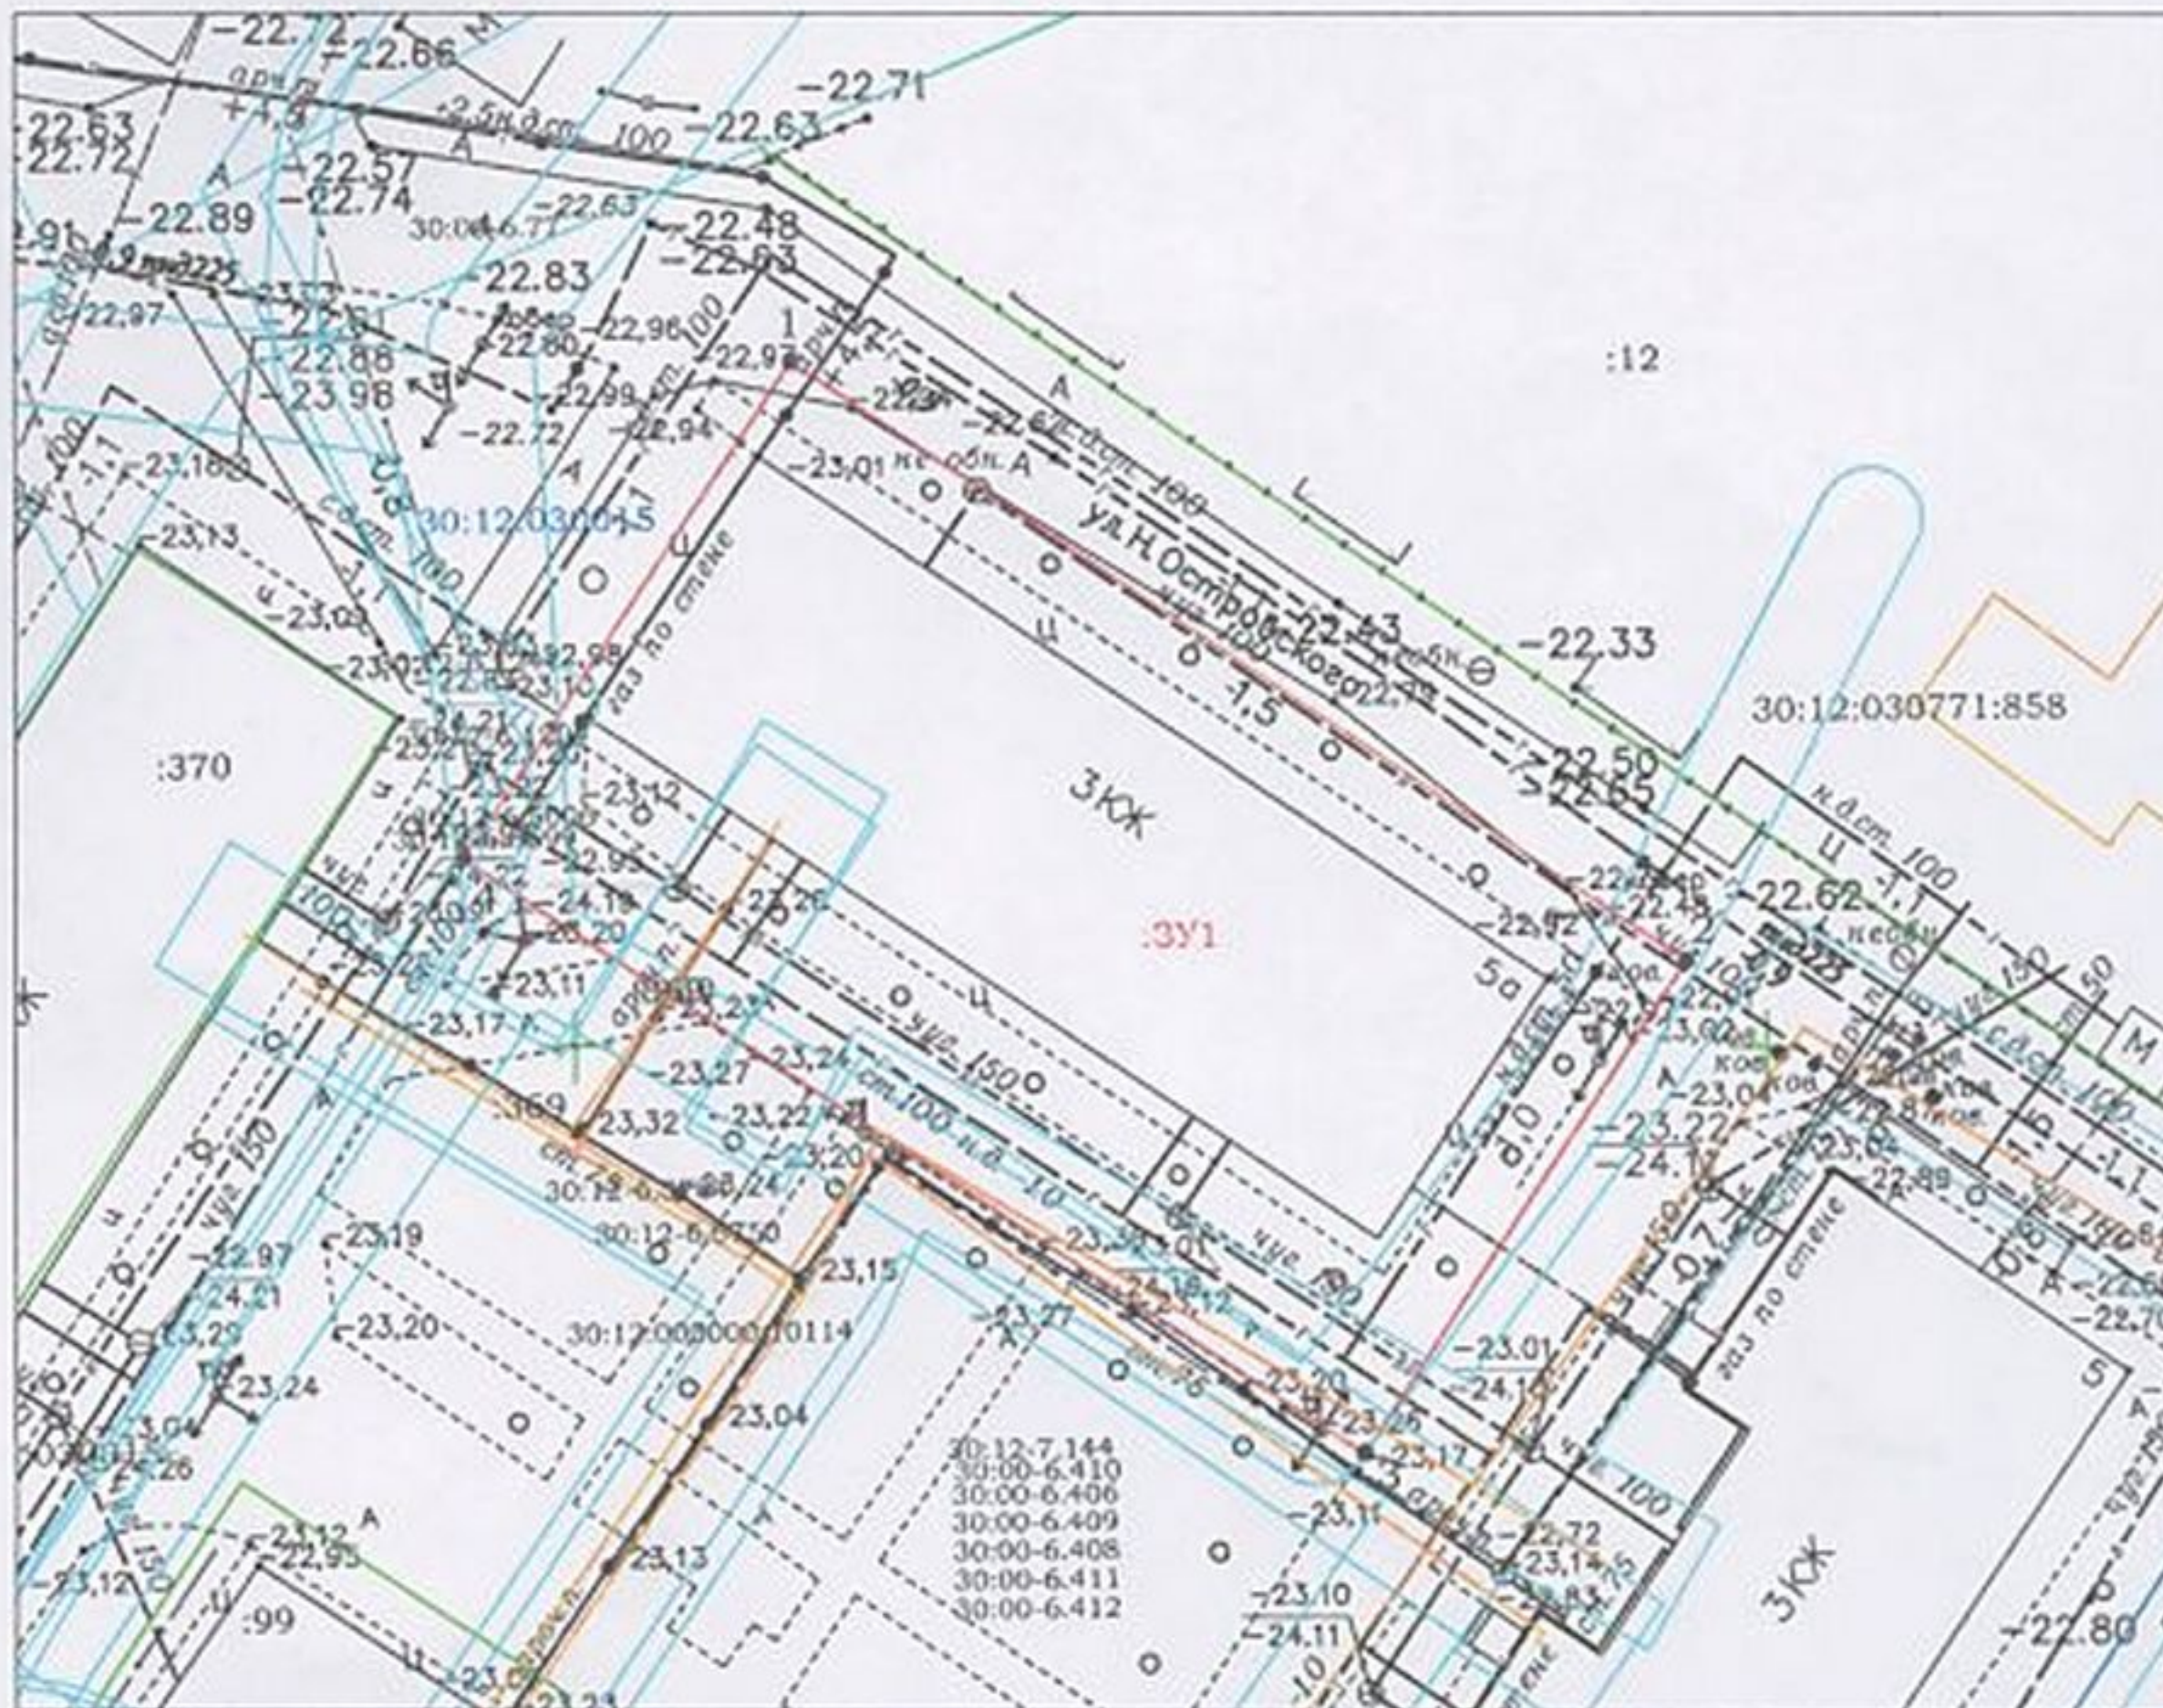

**Условные обозначения:**

- 3У1 - обозначение образуемого земельного участка
- граница образуемого земельного участка
- 30:12:030015 - номер кадастрового квартала
- 1369 - границы ОКС, имеющих сведения в ЕГРН
- 199 - границы земельных участков, имеющих сведения в ЕГРН
- - характерная точка границы земельного участка
- 1 - обозначение характерной точки границы земельного участка
- 30:12-7.144 - обозначение и границы ЗОУИТ

Масштаб 1:500