

Утверждена
распоряжением управления муниципального имущества
администрации МО «Городской округ город Астрахань»


от _____ № _____

Схема расположения земельного участка или земельных участков на кадастровом плане территории

Условный номер земельного участка 30:12:030778:44 :ЗУ1

Площадь земельного участка 136 м²

| Обозначение характерных точек границ | Координаты, м МСК-30.2 | |
|--------------------------------------|---------------------------|------------|
| | X | Y |
| 1 | 2 | 3 |
| 1 | 419567.40 | 2222935.78 |
| 2 | 419563.83 | 2222937.75 |
| 3 | 419556.91 | 2222941.44 |
| 4 | 419556.50 | 2222941.74 |
| 5 | 419551.69 | 2222932.32 |
| 6 | 419552.20 | 2222932.05 |
| 7 | 419558.76 | 2222928.73 |
| 8 | 419558.64 | 2222928,09 |
| 9 | 419559.47 | 2222926.54 |
| 10 | 419561.98 | 2222925.04 |
| 11 | 419563.06 | 2222927.21 |
| 12 | 419563.22 | 2222927.54 |
| 13 | 419563.99 | 2222929.05 |
| 14 | 419567.21 | 2222935.43 |

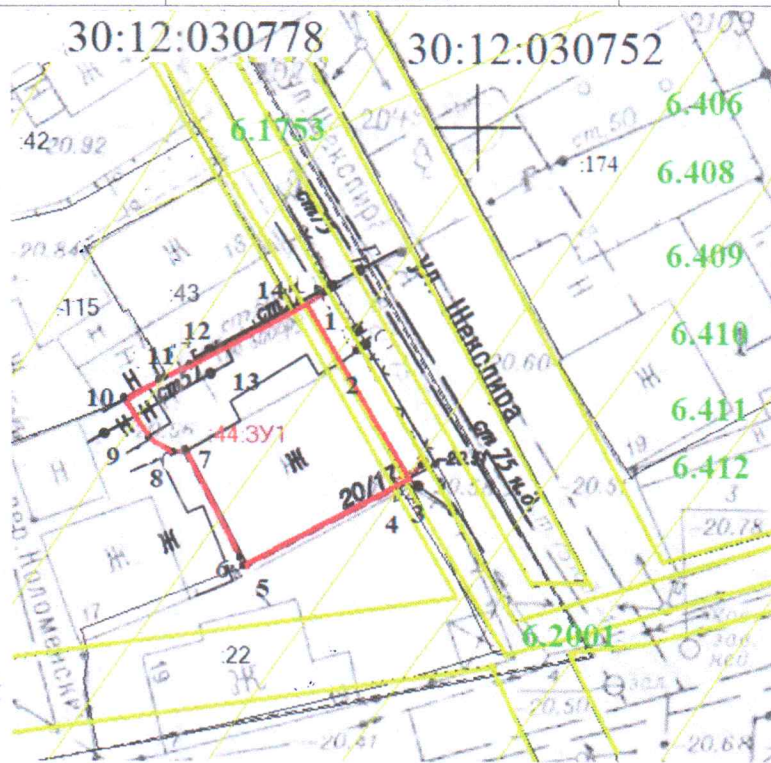

Масштаб 1:500

Условные обозначения

- | | |
|--------------|--|
| — | образованная часть границы |
| •1 | обозначение характерной точки границы |
| 30:12:030778 | обозначение кадастрового квартала |
| :ЗУ1 | обозначение образуемого земельного участка |
| :43 | обозначение земельных участков сведения о которых имеются в ЕИРП |
| 6.406 | обозначение ЗОУИТ |