


Схема расположения земельного участка на кадастровом плане территории

Условный номер земельного участка :ЗУ1		
Площадь земельного участка 1061 кв.м.		
Обозначение характерных точек границы	Координаты	
	X	Y
1	2	3
н1	426625.35	2220472.22
н2	426619.36	2220475.95
н3	426616.60	2220477.66
н4	426616.73	2220477.87
н5	426611.63	2220481.03
н6	426608.48	2220483.00
н7	426604.58	2220476.87
н8	426602.70	2220474.02
н9	426597.12	2220465.44
н10	426587.72	2220451.01
н11	426582.80	2220443.38
н12	426580.13	2220439.23

н13	426596.79	2220428.46
н14	426604.86	2220439.74
н15	426605.51	2220440.93
н16	426608.97	2220446.32
н17	426608.91	2220446.55
н18	426612.31	2220451.15
н19	426615.23	2220455.97
н20	426615.76	2220456.47
н21	426617.59	2220459.37
н22	426618.21	2220458.99
н23	426619.98	2220461.86
н24	426619.29	2220462.28
н25	426622.06	2220467.03
н26	426623.59	2220469.45

Система координат МСК-30, зона 2

Масштаб 1:500

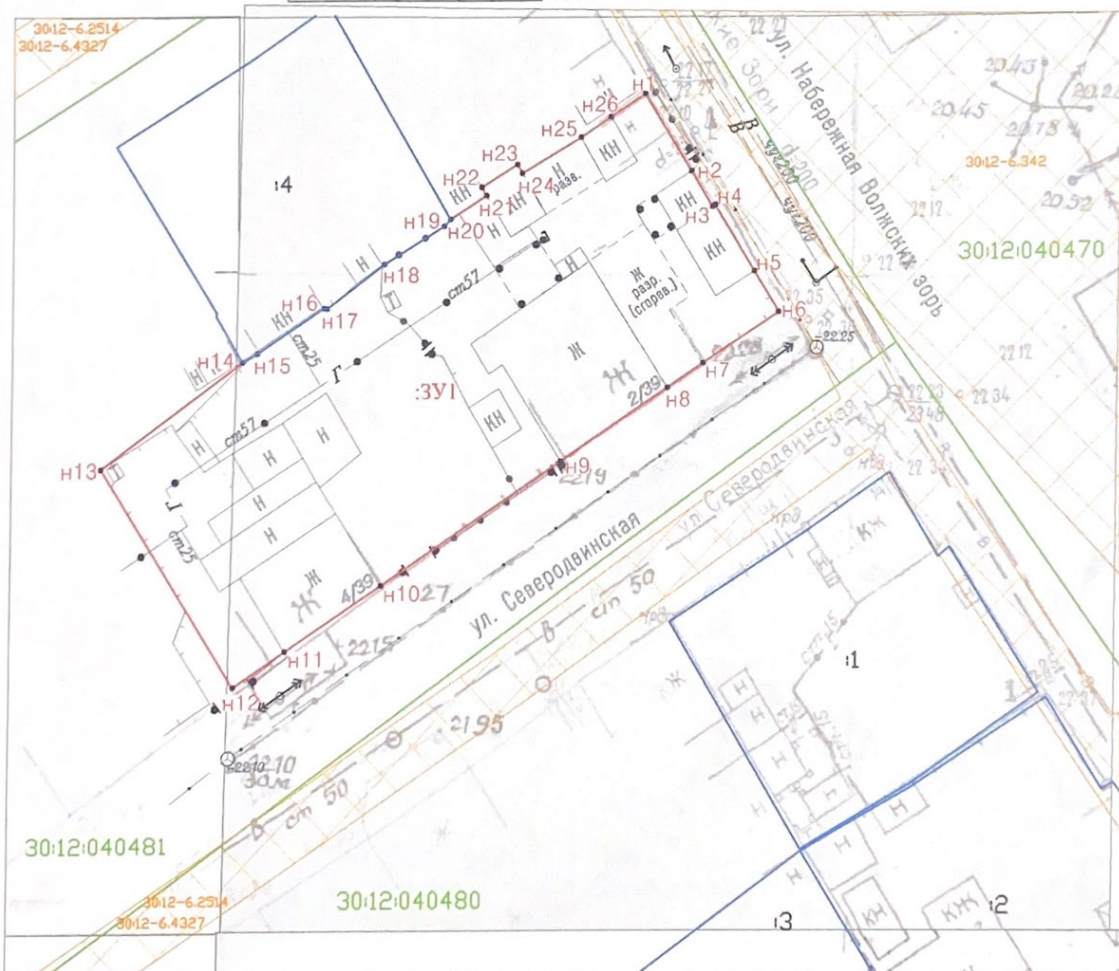

Условные обозначения:

- вновь образованная часть границы земельного участка, сведения о которой достаточны для определения её местоположения
- существующая часть границы земельного участка, имеющиеся в ГКН сведения о которой достаточны для определения её местоположения
- 30:12:040481 номер кадастрового квартала
- 14 обозначение ранее учтенного, измененного земельного участка
- н1,3 характерная точка границы земельного участка, сведения о которой позволяют однозначно определить её положение на местности
- обозначение образуемого земельного участка
- :ЗУ1 обозначение образуемого земельного участка
- 30:12:040481 обозначение зоны с особыми условиями использования территории
- граница кадастрового квартала