

Удобрительное

**УТВЕРЖДЕНА**


распоряжением администрации  
муниципального образования  
"Городской округ город Астрахань"

от \_\_\_\_\_ № \_\_\_\_\_

### Схема расположения земельного участка или земельных участков на кадастровом плане территории

Условный номер земельного участка — :ЗУ1		
Площадь земельного участка 843 м <sup>2</sup>		
Обозначение характерных точек границ	Координаты, м	
	X	Y
1	420084.79	2218718.13
2	420085.34	2218718.48
3	420101.09	2218730.72
4	420098.35	2218734.49
5	420094.51	2218739.45
6	420093.09	2218738.37
7	420088.92	2218743.48
8	420088.76	2218743.40
9	420086.21	2218746.41
10	420073.30	2218762.75
11	420057.06	2218750.03
12	420066.67	2218739.44
13	420079.08	2218725.61
1	420084.79	2218718.13

Система координат: МСК-30

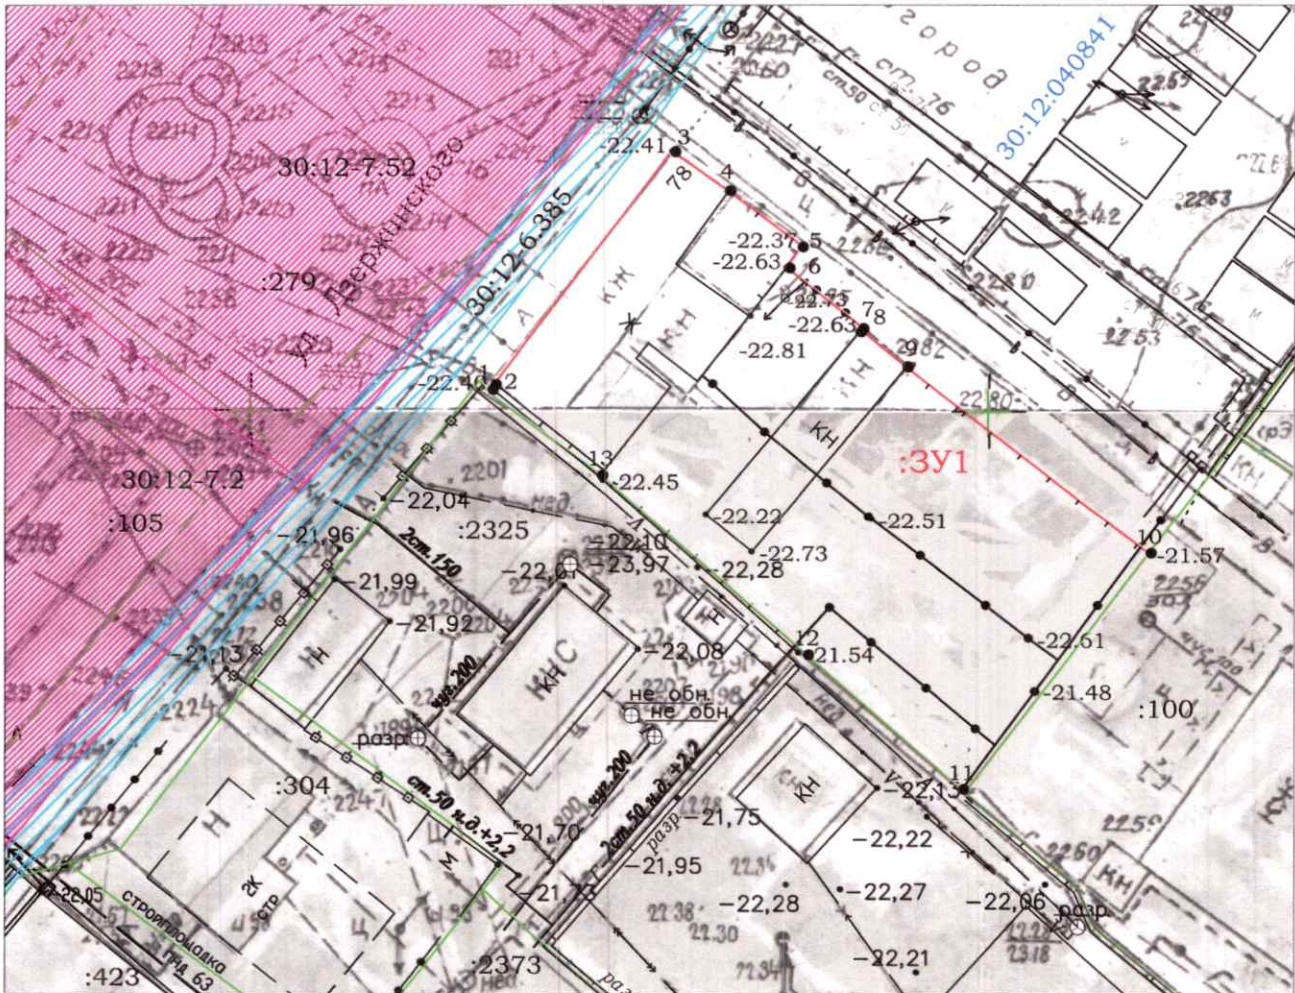

**Условные обозначения:**

- :ЗУ1 - обозначение образуемого земельного участка
- граница образуемого земельного участка
- 30:12:040841 - номер кадастрового квартала
- границы земельных участков, имеющих сведения в ЕГРН
- - характерная точка границы земельного участка
- 1 - обозначение характерной точки границы земельного участка
- границы ЗОУИТ
- границы территориальной зоны

Масштаб 1:500