


Утверждена
распоряжением управления
муниципального имущества
администрации муниципального
образования «Городской округ
город Астрахань»
от _____ № _____

Схема расположения земельного участка на кадастровом плане территории

Условное обозначение земельного участка: :ЗУ1		
Площадь земельного участка: 1056 кв.м		
Система координат: МСК30		
:ЗУ1 (1)		
1	2	3
н1	420 856,15	2 221 261,54
н2	420 844,41	2 221 279,54
н3	420 857,41	2 221 289,45
н4	420 862,79	2 221 282,01
255	420 867,32	2 221 285,20
256	420 872,54	2 221 289,02
н5	420 872,12	2 221 289,63
н6	420 872,40	2 221 289,82
н7	420 875,19	2 221 291,84
н8	420 883,32	2 221 280,52
н9	420 882,60	2 221 280,00
н10	420 865,35	2 221 268,03
н11	420 860,68	2 221 264,74
н1	420 856,15	2 221 261,54
:ЗУ1 (2)		
1	2	3
н1	420 844,59	2 221 253,19
н2	420 852,36	2 221 258,86
н3	420 850,91	2 221 260,62
н4	420 848,16	2 221 264,83
н5	420 844,31	2 221 262,16
16	420 842,33	2 221 265,22
15	420 847,58	2 221 268,86
н6	420 846,75	2 221 270,15
н7	420 842,00	2 221 277,09
н8	420 839,06	2 221 281,34
н9	420 843,96	2 221 284,89
н10	420 855,14	2 221 292,68
260	420 851,14	2 221 298,42
220	420 843,31	2 221 292,73
н11	420 826,03	2 221 280,11
н12	420 826,14	2 221 279,94
н13	420 825,65	2 221 279,59
н14	420 843,38	2 221 254,88
н1	420 844,59	2 221 253,19

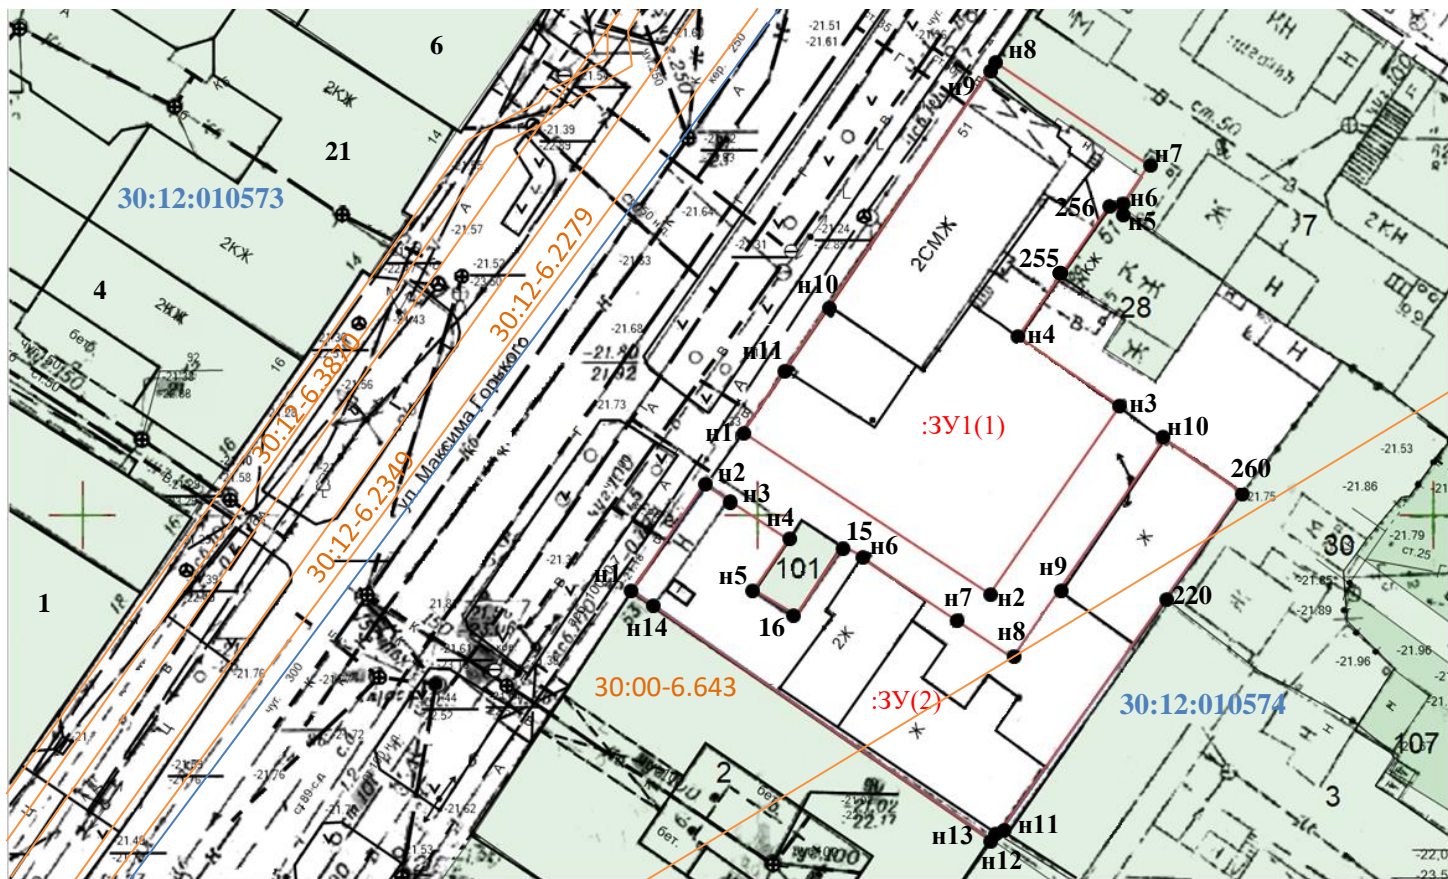

Масштаб 1: 500

Условные обозначения:

:ЗУ1 – образуемый земельный участок

30:12:010574 – номер кадастрового квартала

● - характерная точка границы, сведения о которой позволяют однозначно определить ее положение на местности

— - вновь образованная часть границы, сведения о которой достаточны для определения ее местоположения

— - граница кадастрового квартала

— - граница учтенного земельного участка

— - границы ЗОУИТ

30:00-6.343 – зоны с особыми условиями использования территории

30:12:010574:28 – земельный участок по сведениям ЕГРН