

Утверждена
Распоряжением управления муниципального
имущества администрации
муниципального образования
«Городской округ город Астрахань»
от _____ № _____


Схема расположения земельного участка или земельных участков
на кадастровом плане территории

Условный номер земельного участка: :ЗУ1

Площадь земельного участка 1497 кв.м

Система координат МСК-30

№ углов поворота границ	X, м	Y, м
1	421429.53	2227303.36
2	421423.69	2227304.50
3	421431.88	2227349.75
4	421437.84	2227348.98
5	421450.15	2227346.82
6	421463.36	2227344.19
7	421465.26	2227343.87
8	421465.26	2227343.57
9	421463.53	2227336.24
10	421461.67	2227336.45
11	421457.79	2227319.42
12	421455.99	2227312.86
13	421455.12	2227309.60
14	421456.19	2227308.46
15	421456.86	2227308.15
16	421460.15	2227307.32
17	421458.76	2227302.66
18	421458.03	2227299.42
19	421457.40	2227297.12
20	421450.10	2227298.91
21	421450.06	2227299.92
22	421447.58	2227300.49
1	421429.53	2227303.36

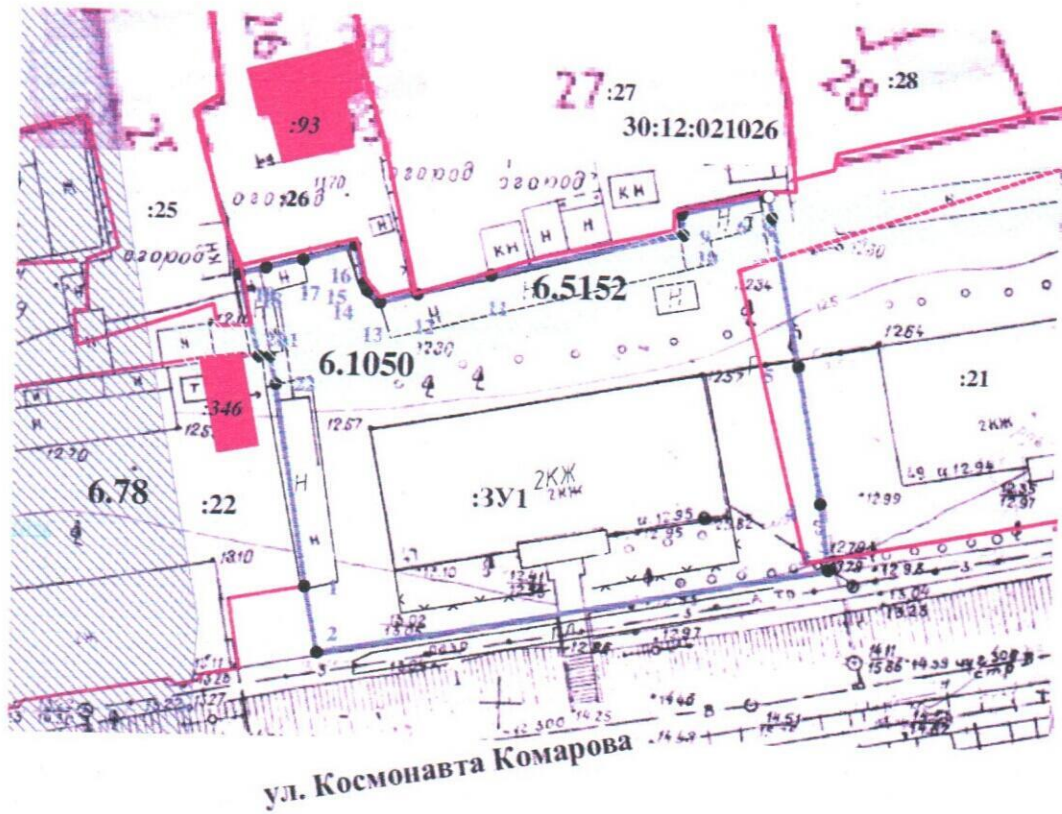

Масштаб 1:650

Условные обозначения:

	вновь образованная часть границы, сведения о которой достаточны для определения ее местоположения
	существующая часть границы, имеющиеся в ГКН сведения о которой достаточны для определения ее местоположения
:3У1	Обозначение образуемого земельного участка
:21	Обозначение земельного участка
:346	Обозначение объекта капитального строительства
6.78	зона с особыми условиями использования территории
30:12:021026	обозначение кадастрового квартала
1	характерная точка границы земельного участка, сведения о которой позволяют однозначно определить ее положение на местности