


Схема расположения земельного участка или земельных участков на кадастровом плане территории

Условный номер земельного участка	:3У1				
Площадь земельного участка	1875 м ²				
Обозначение характерных точек границ	Координаты, м		Обозначение характерных точек границ	Координаты, м	
	X	Y		X	Y
1	419117,87	2220800,31	2	419071,46	2220843,94
н1	419119,05	2220823,19	3	419067,27	2220806,85
н2	419119,60	2220827,36	1	419117,87	2220800,31
н3	419119,95	2220838,78			
н4	419105,37	2220839,64			
н5	419102,59	2220840,00			
н6	419092,39	2220841,31			
н7	419090,13	2220841,62			

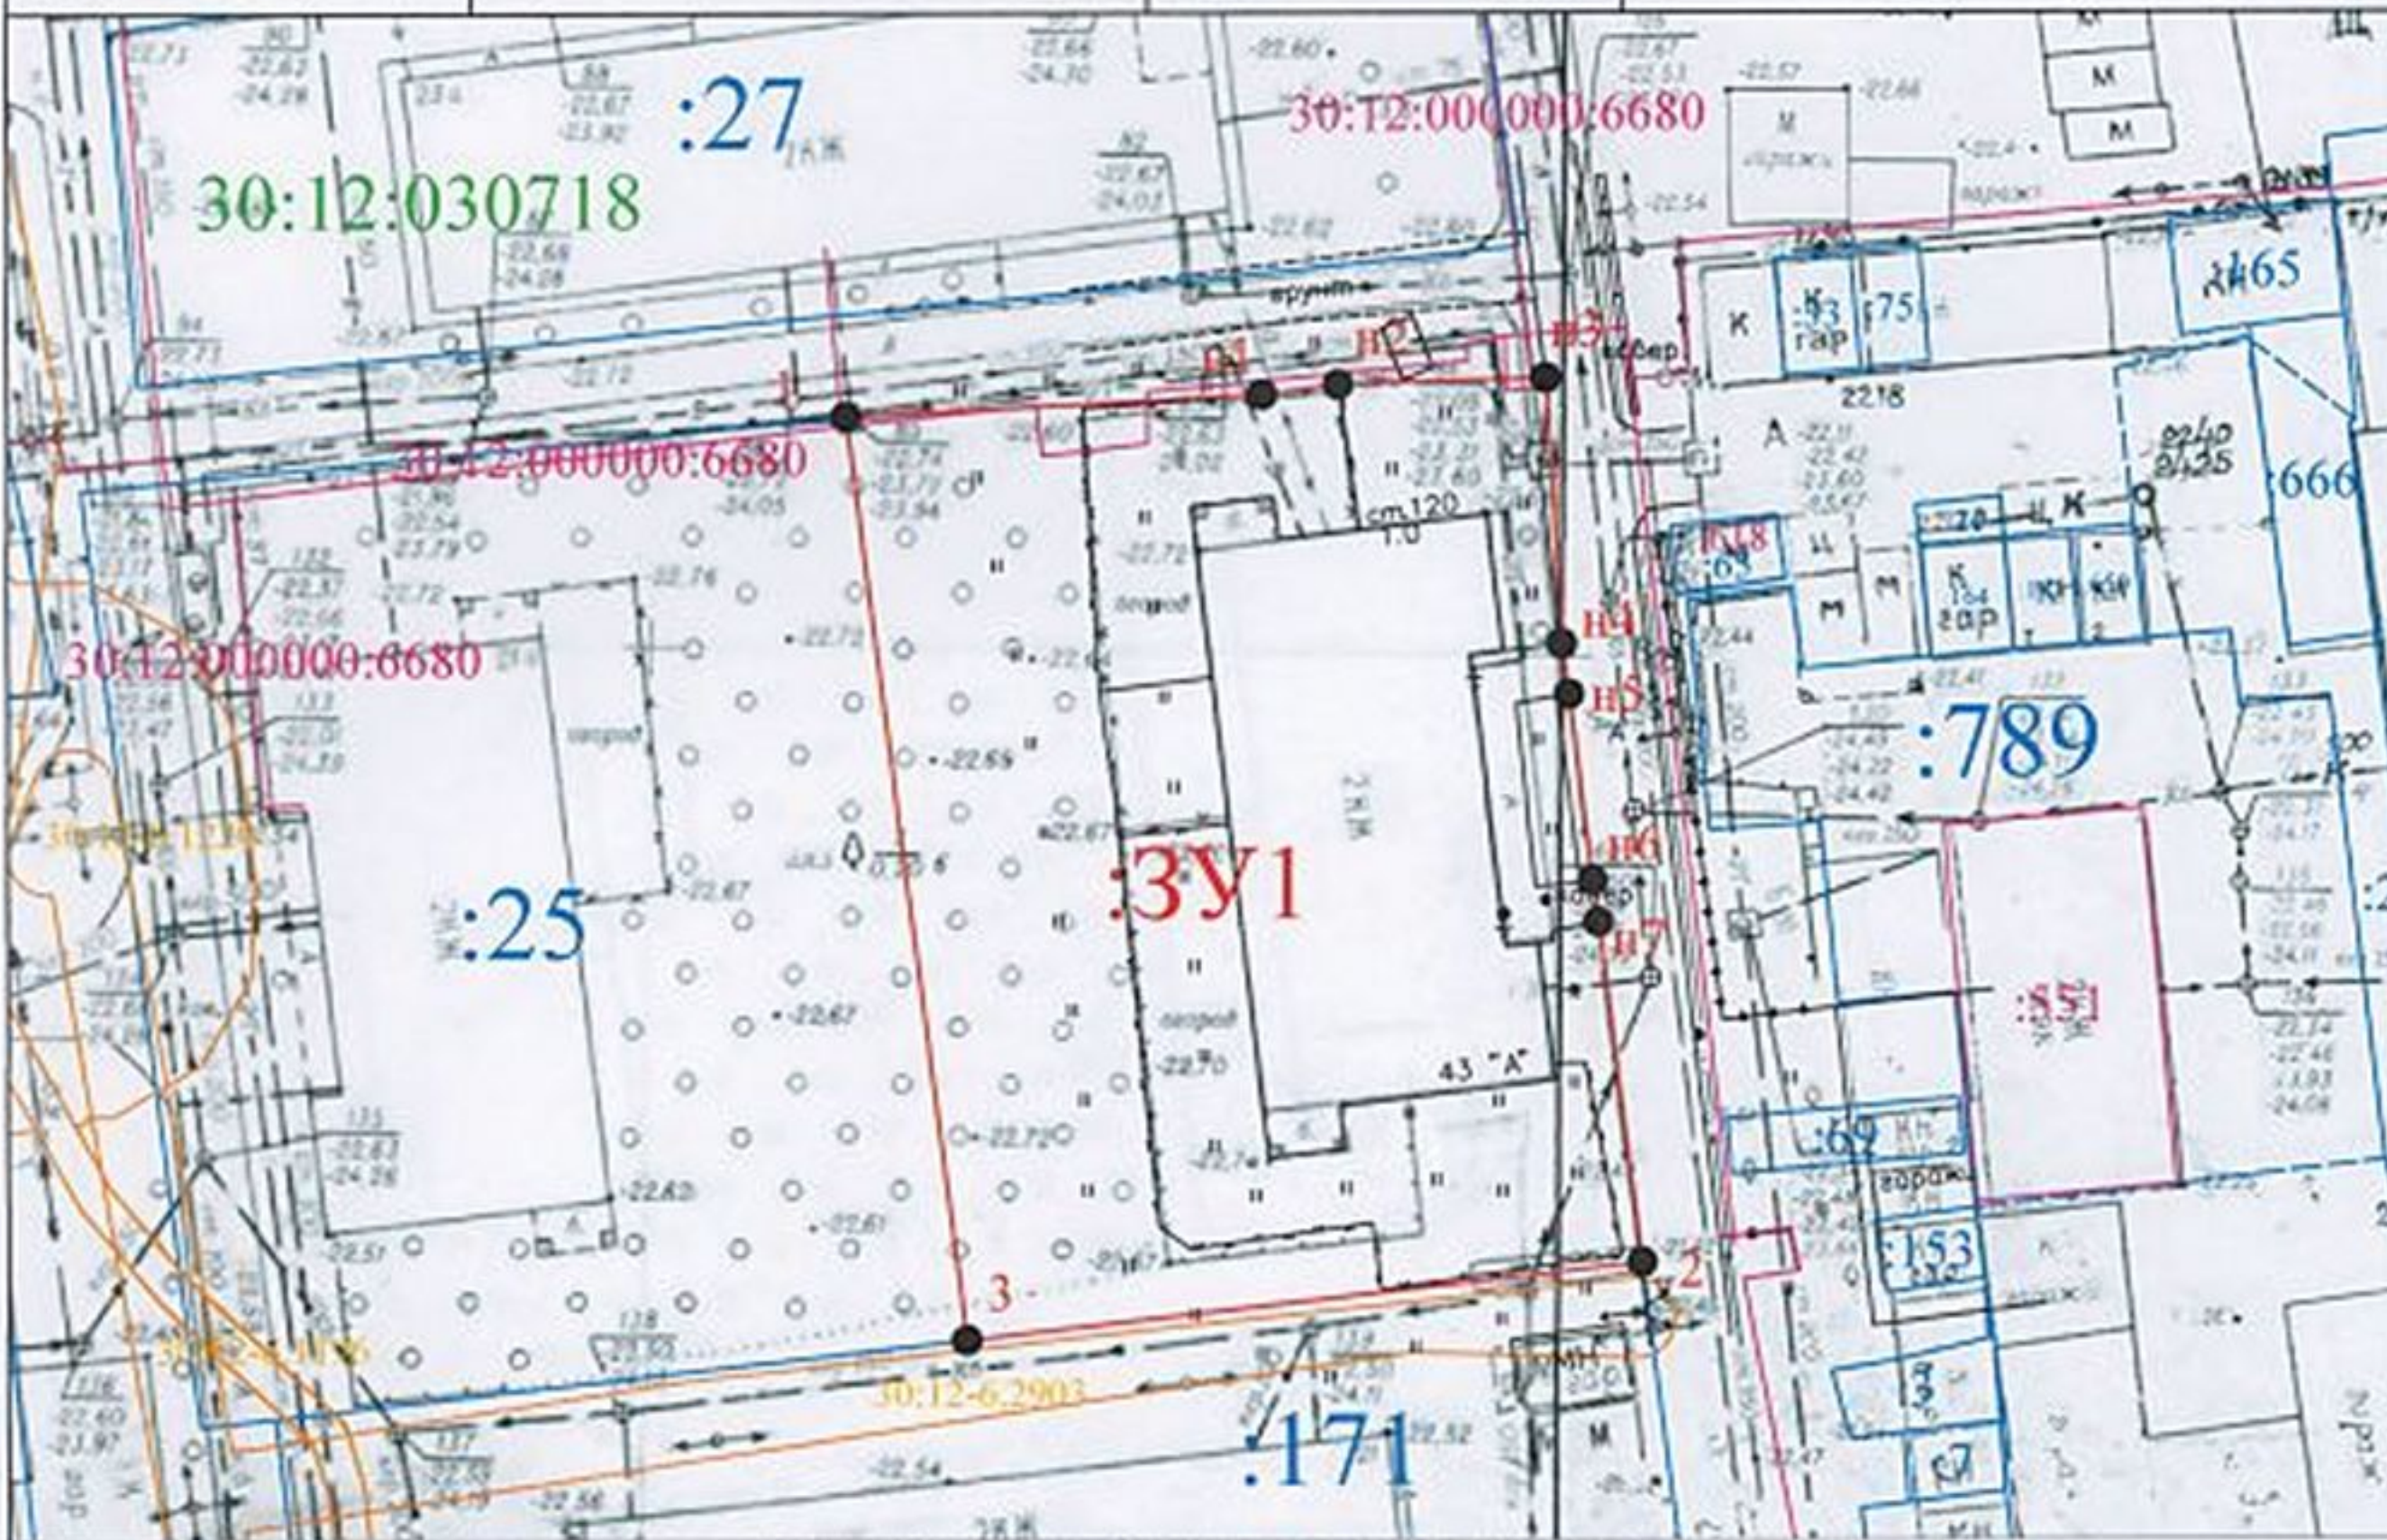

Масштаб 1:750, система координат МСК-30, зона 2

Условные обозначения:	
	граница образуемого земельного участка
	обозначение характерной точки границы образуемого земельного участка
	обозначение образуемого земельного участка
	кадастровый номер земельного участка, сведения о котором внесены в ЕГРН
	кадастровый номер объекта капитального строительства, сведения о котором внесены в ЕГРН
	обозначение кадастрового квартала
	границы учтенных земельных участков, сведения о которых достаточны для определения их местоположения на местности
	контур объекта капитального строительства, сведения о котором достаточны для определения его местоположения на местности
	границы зон с особыми условиями использования территории, охранных зон