


Утверждена
распоряжением управления муниципального имущества
администрации МО «Городской округ город Астрахань»
от _____ № _____

Схема расположения земельного участка или земельных участков на кадастровом плане территории

Условный номер земельного участка :ЗУ1		
Площадь земельного участка 1190 м2		
Обозначение характерных точек границ	Координаты, м МСК-30.2	
	X	Y
1	2	3
1	433157.15	2217129.80
2	433146.70	2217128.89
3	433140.03	2217128.30
4	433140.20	2217094.67
5	433144.64	2217094.48
6	433146.95	2217094.29
7	433150.51	2217093.91
8	433155.64	2217093.63
9	433159.77	2217093.31
10	433162.84	2217093.23
11	433166.40	2217092.93
12	433172.05	2217092.86
13	433172.74	2217102.61
14	433172.90	2217106.89
15	433173.64	2217125.61
16	433173.71	2217131.10
17	433167.98	2217130.85
18	433165.06	2217130.38

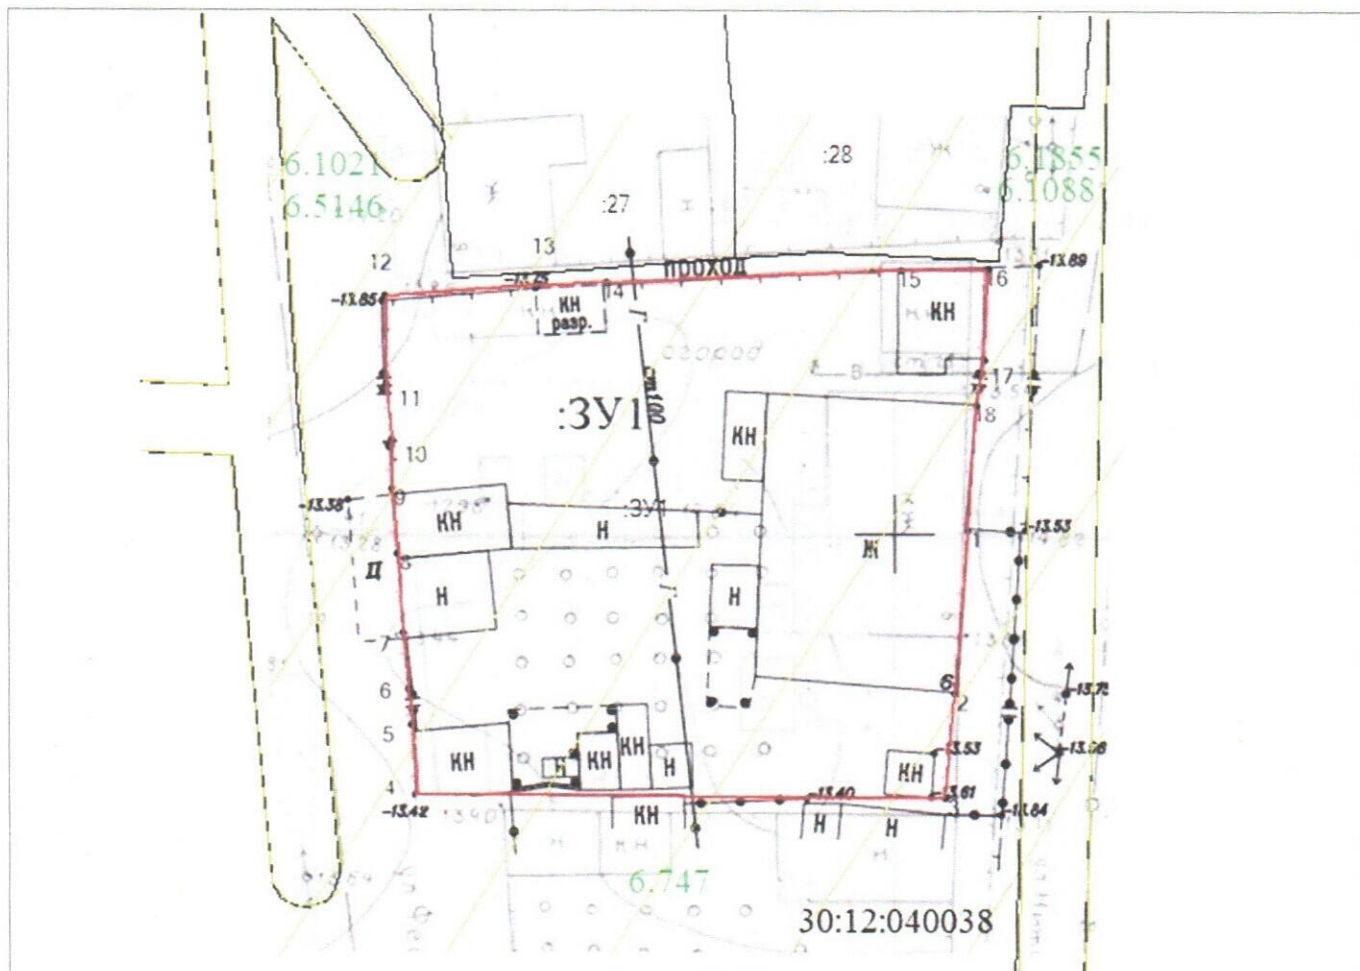

Масштаб 1:500

Условные обозначения

- | | |
|--------------|--|
| — | образованная часть границы |
| •1 | обозначение характерной точки границы |
| 30:12:040038 | обозначение кадастрового квартала |
| 6.1008 | обозначение ЗОУИТ |
| :28 | обозначение земельных участков сведения о которых имеются в ЕГРН |
| :3У1 | обозначение образуемого земельного участка |