


Схема расположения земельного участка на кадастровом плане территории

Условный номер земельного участка :ЗУ1		
Площадь земельного участка 571 м ²		
Обозначение характерных точек границ	Координаты, м	
	X	Y
1	2	3
Внешняя граница		
н1	418966,90	2220324,69
н2	418970,52	2220329,99
н3	418967,24	2220332,34
н4	418969,16	2220334,42
н5	418970,27	2220335,96
н6	418972,42	2220338,96
1	418971,91	2220339,37
2	418972,52	2220340,16
н7	418973,02	2220339,78
н8	418973,57	2220340,55
н9	418949,39	2220362,69
н10	418947,65	2220360,70
н11	418938,32	2220349,83
н12	418940,57	2220348,06
н13	418943,29	2220345,63
н14	418956,63	2220333,82
н1	418966,90	2220324,69
Внутренняя граница 1		
1	418963,17	2220348,73
2	418962,56	2220347,94
3	418961,77	2220348,55
4	418962,38	2220349,34
1	418963,17	2220348,73
Внутренняя граница 2		
1	418961,04	2220350,64
2	418960,43	2220349,85
3	418959,64	2220350,46
4	418960,25	2220351,26
1	418961,04	2220350,64

1	2	3
Внутренняя граница 3		
1	418968,59	2220343,81
2	418967,97	2220343,02
3	418967,19	2220343,63
4	418967,80	2220344,42
1	418968,59	2220343,81
Внутренняя граница 4		
1	418966,480	2220345,68
2	418965,860	2220344,89
3	418965,070	2220345,50
4	418965,690	2220346,29
1	418966,480	2220345,68
Внутренняя граница 5		
1	418965,05	2220346,98
2	418964,44	2220346,19
3	418963,65	2220346,81
4	418964,27	2220347,60
1	418965,05	2220346,98

Система координат: МСК-30, зона 2,
масштаб 1:500

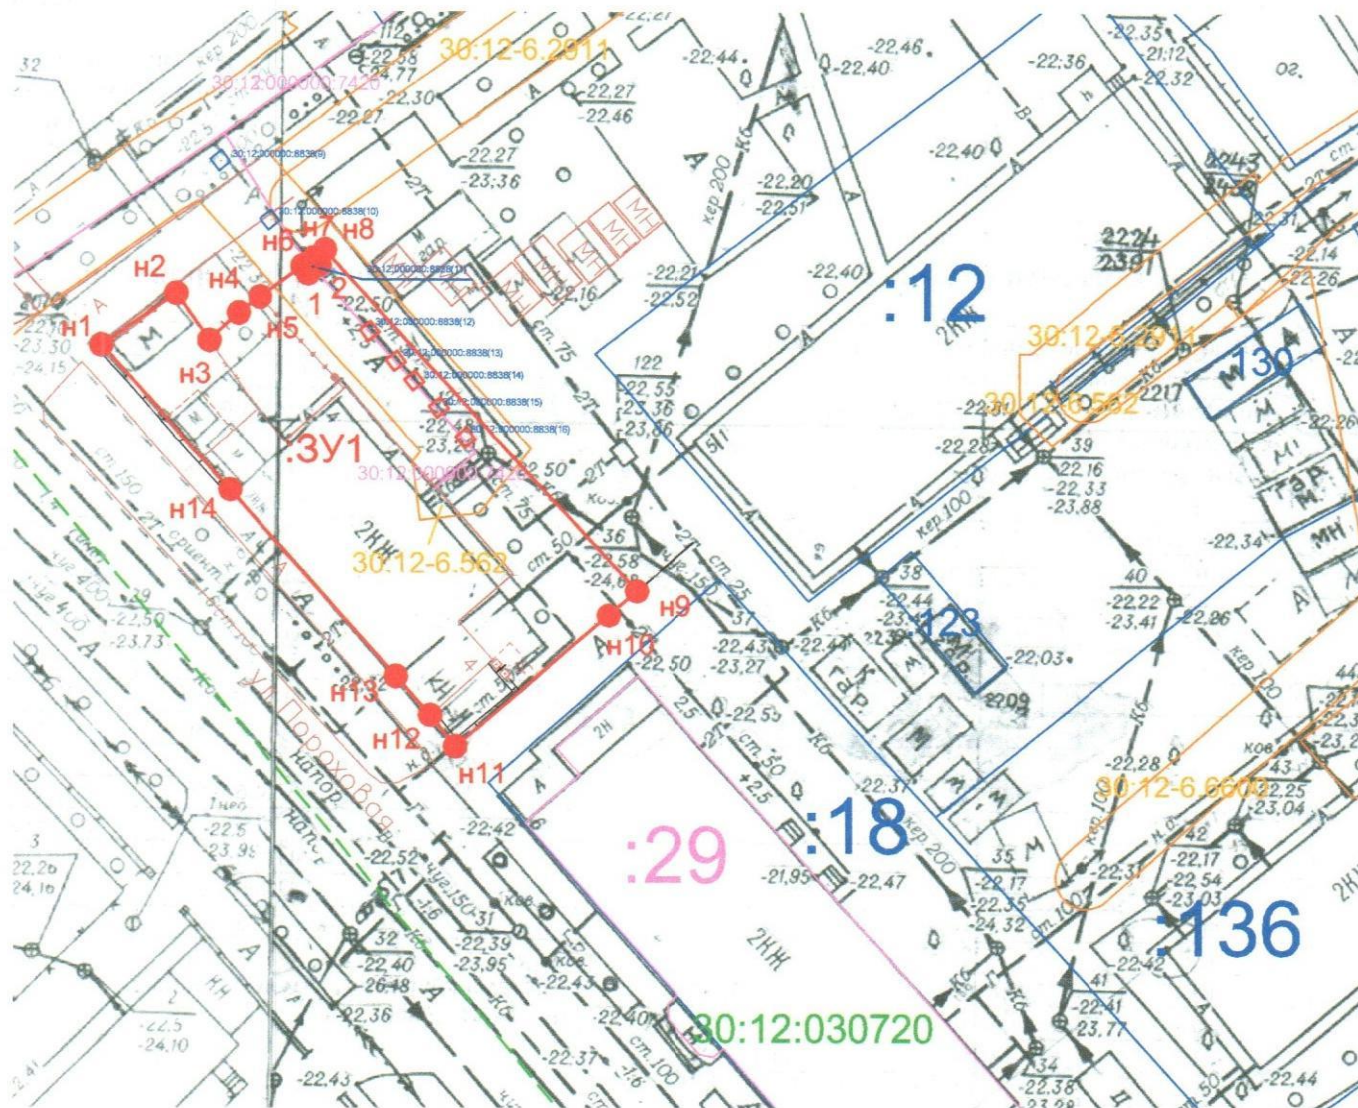

Условные обозначения:

- граница образуемого земельного участка :ЗУ1 площадью 582 кв.м.
Способ образования – из земель государственной (муниципальной) собственности, кадастровый квартал 30:12:030720, с учетом границ уточненного земельного участка КН 30:12:000000:8838
- :ЗУ1** – обозначение образуемого земельного участка
- граница учтенного земельного участка, сведения о котором содержатся в ГКН
- :50** – кадастровый номер земельного участка
- граница объекта капитального строительства, сведения о котором содержатся в ГКН
- :29, :7420** – кадастровый номер объекта капитального строительства
- границы зон с особыми условиями использования территории
- 30:12-6.562** – обозначение зоны с особыми условиями использования территории
- граница кадастрового квартала
- 30:12:030720** – номер кадастрового квартала,
- н1** – характерная точка границы земельного участка.

Описание местоположения земельного участка: Астраханская область, г. Астрахань, ул. Пороховая, 4 в Советском районе

Исполнитель: ООО «Земельный гео-информационный центр», кадастровый инженер Устюгов С.В., тел. 25 20 77