


Схема расположения земельного участка на кадастровом плане территории

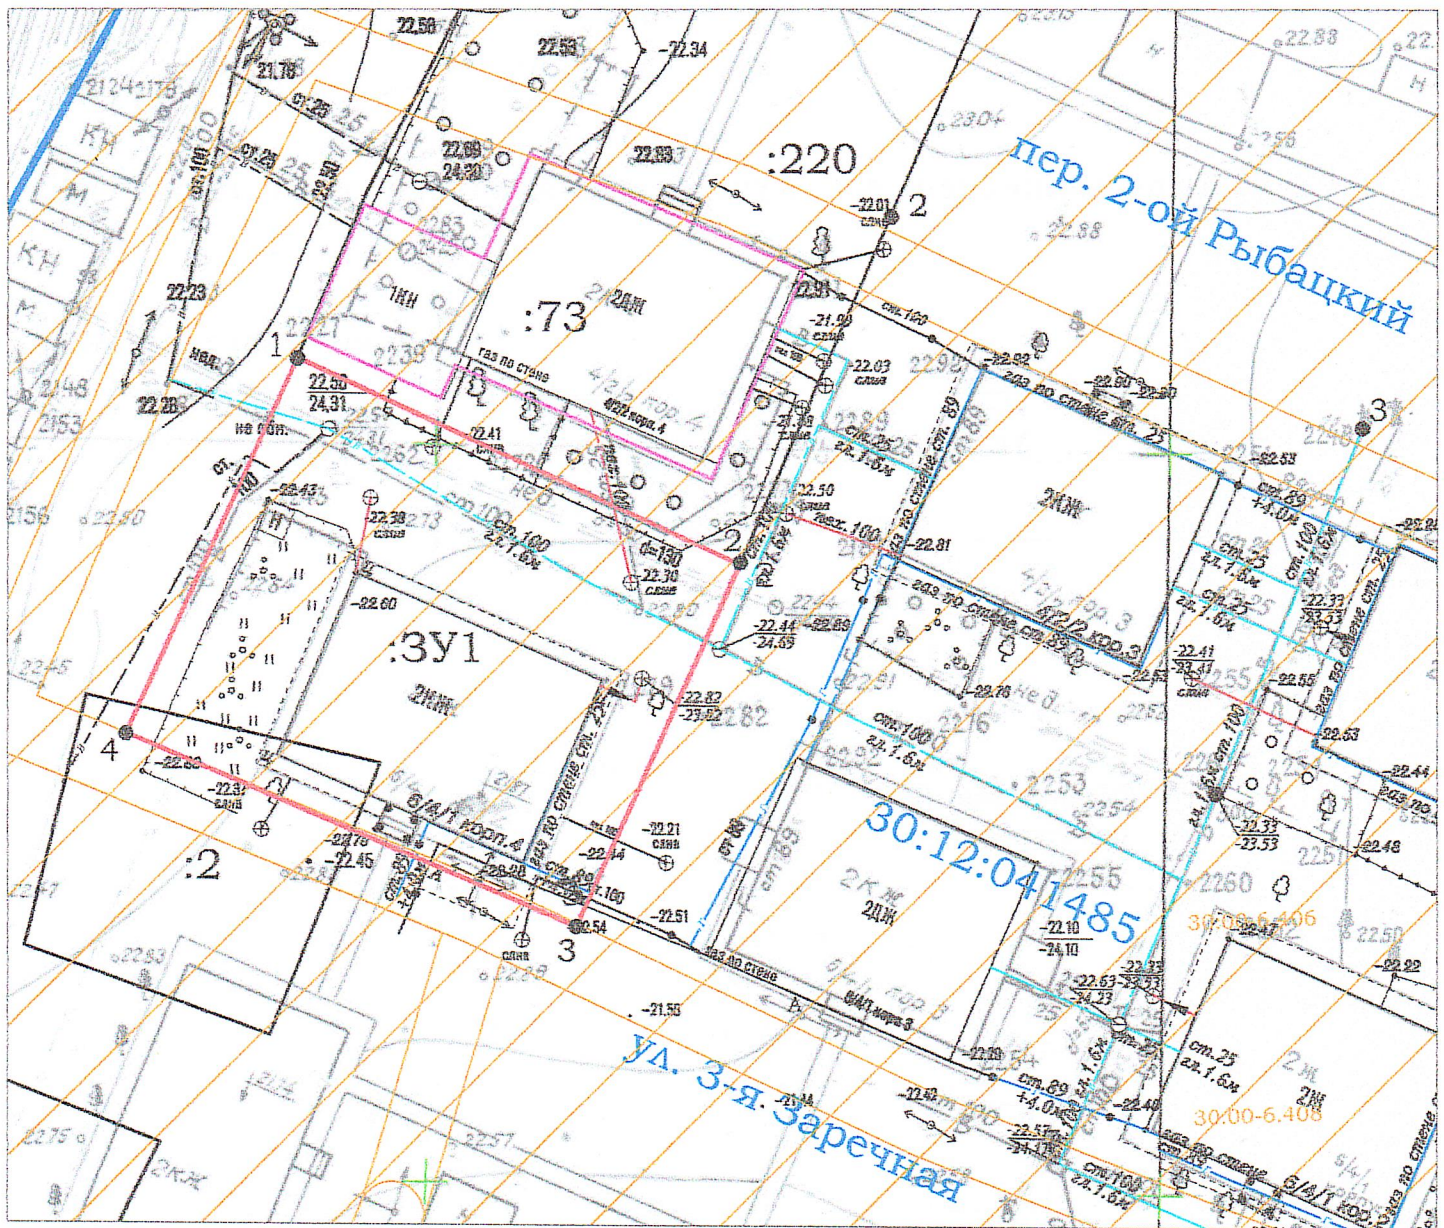

Условные обозначения:

Масштаб 1:500

30:12:041485 - номер кадастрового квартала

— граница образуемого земельного участка для размещения многоквартирного дома, расположенного по адресу: г. Астрахань, Труссовский р-он, ул. 1-я Заречная/ул. 3-я Заречная/пер. Рыбацкий, 6/4/1, корп. 4

— границы земельных участков по сведениям ЕГРН

:3У1 - обозначение образуемого земельного участка

● - характерная точка границы земельного участка

1 - нумерация характерной точки границы земельного участка

— граница кадастрового квартала

— граница ЗОУИТ

— контур ОКС, согласно сведениям ЕГРН

:1- кадастровый номер земельного участка

:73 - кадастровый номер объекта капитального строительства