


Схема расположения земельного участка на кадастровом плане территории

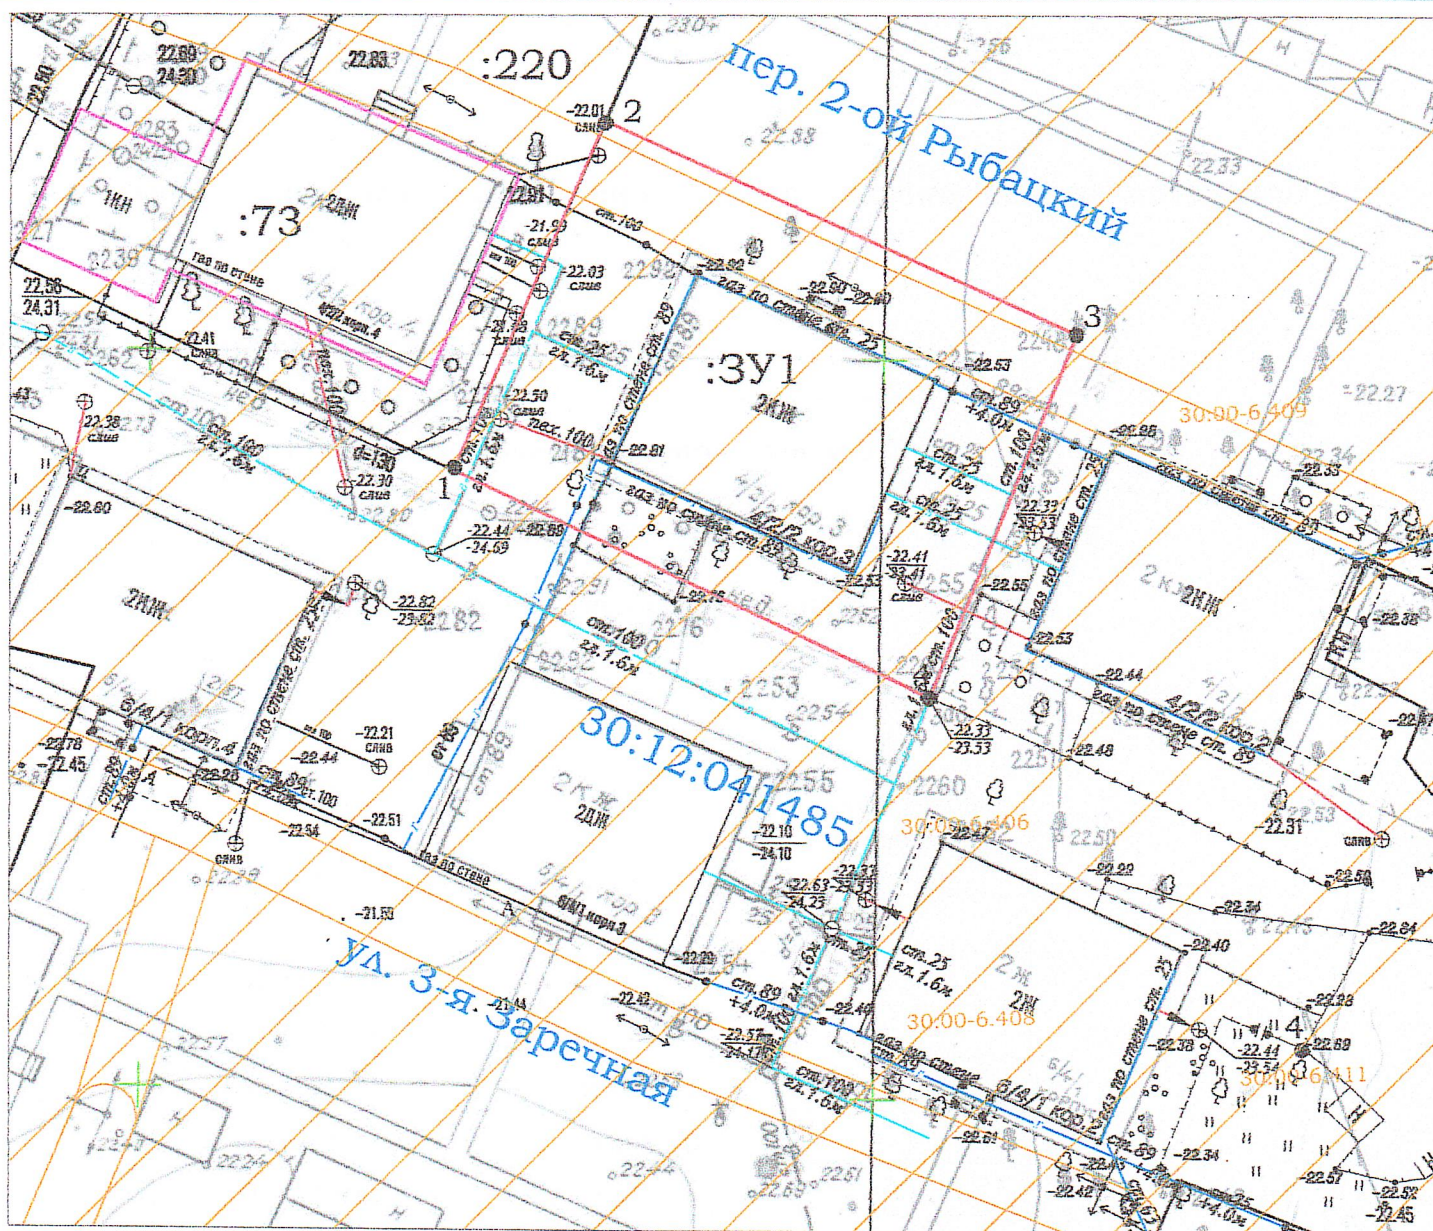

Условные обозначения:

Масштаб 1:500

30:12:041485 - номер кадастрового квартала

— граница образуемого земельного участка для размещения многоквартирного дома, расположенного по адресу: г. Астрахань, Трусовский р-он, ул. 1-я Заречная/ул. 3-я Заречная/пер. Рыбацкий, 4/2/2, корп. 3

— границы земельных участков по сведениям ЕГРН

:ЗУ1 - обозначение образуемого земельного участка

● - характерная точка границы земельного участка

1 - нумерация характерной точки границы земельного участка

— граница кадастрового квартала

— граница ЗОУИТ

— контур ОКС, согласно сведениям ЕГРН

:1- кадастровый номер земельного участка

:73 - кадастровый номер объекта капитального строительства

30:00-6.406 - реестровый номер ЗОУИТ

— Граница ЗОУИТ