


11

№ _____ ОТ " _____ "

Схема расположения земельного участка или земельных участков на кадастровом плане территории

Условный номер земельного участка		:ЗУ1						
Площадь земельного участка		2472 м²						
Обозначение характерных точек границ	Координаты, м		Обозначение характерных точек границ	Координаты, м		Обозначение характерных точек границ	Координаты, м	
	X	Y		X	Y		X	Y
1	419838,74	2220169,01	6	419859,02	2220212,23	1	419838,74	2220169,01
2	419841,51	2220174,91	7	419864,68	2220224,43			
3	419845,63	2220183,28	8	419870,89	2220238,20			
4	419846,45	2220184,96	9	419841,63	2220251,37			
5	419851,92	2220196,68	10	419809,22	2220182,39			

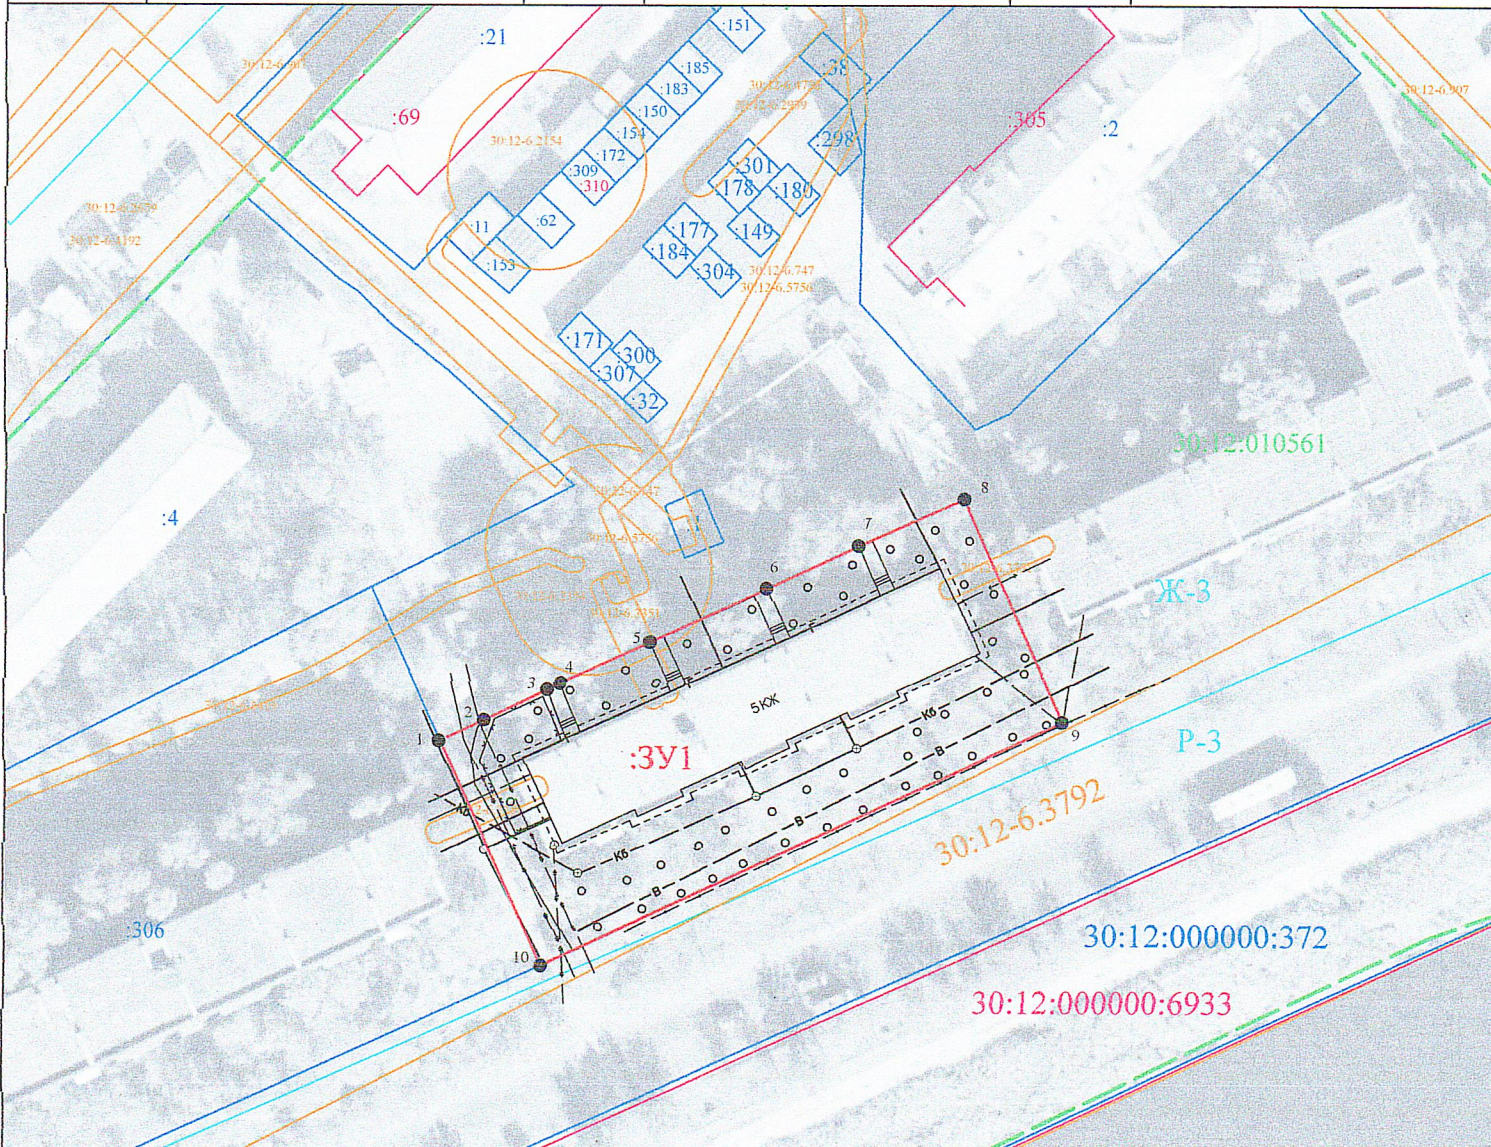

Условные обозначения:

Система координат МСК-30, зона 2 Масштаб 1:1000

	граница образуемого земельного участка :ЗУ1
● 1	обозначение характерной точки границы образуемого земельного участка
:306, :4 :69, :305	кадастровый земельного участка, объекта капитального строительства, сведения о котором содержатся в ЕГРН
	обозначение границы кадастрового квартала
30:12:010561	обозначение кадастрового квартала
	границы учтенных земельных участков. ОКСов. сведения о которых содержатся в ЕГРН