


Утверждена
 распоряжением администрации муниципального
 образования «Городской округ город Астрахань»
 от _____ № _____

Схема расположения земельного участка на кадастровом плане территории

Условный номер земельного участка :ЗУ1					
Площадь земельного участка 1510 м ²					
Система координат МСК-30					
Обозначени характерных точек границ	Координаты, м		Обозначение характерных точек границ	Координаты, м	
	X	Y		X	Y
1	420747.80	2219215.24	7	420779.89	2219230.70
2	420754.51	2219205.76	8	420771.66	2219242.15
3	420763.59	2219192.44	9	420768.63	2219246.51
4	420773.61	2219199.52	10	420753.25	2219235.31
5	420795.21	2219216.52	11	420740.33	2219225.82
6	420782.69	2219233.22	1	420747.80	2219215.24

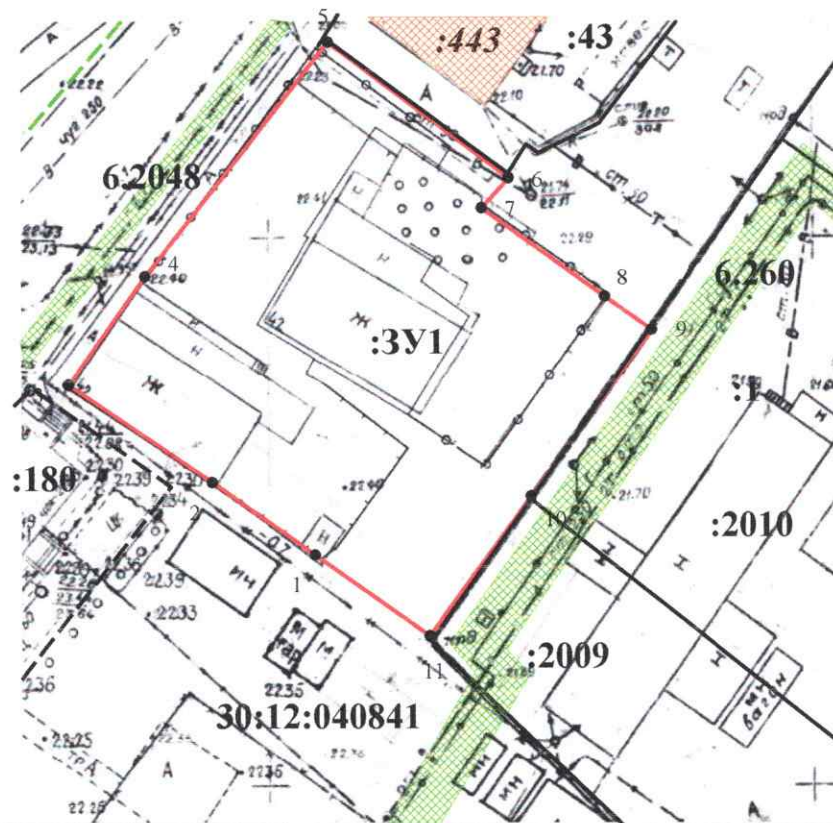

Масштаб 1:700

Условные обозначения:	
	вновь образованная часть границы земельного участка, сведения о которой достаточны для определения ее местоположения
	существующая часть границы земельного участка, имеющиеся в ЕГРН сведения о которой достаточны для определения ее местоположения
	декларированная часть границы, сведения о которой имеются в ЕГРН, но не достаточны для определения ее местоположения
	обозначение кадастрового квартала
30:12:040841	номер кадастрового квартала
:2009	обозначение ранее учтенного, измененного земельного участка
• 1	характерная точка границы земельного участка, сведения о которой позволяют однозначно определить ее положение на местности
	ЗОЧИТ
	обозначение объектов недвижимости сведения о границах которых имеются в ЕГРН