

Утверждена распоряжением
администрации муниципального образования
«Город Астрахань»
от _____ № _____

Схема расположения земельного участка на кадастровом плане территории

Система координат МСК-30


Условный номер земельного участка :ЗУ1

Площадь земельного участка 2550 м²

Обозначение характерных точек	Координаты	
	X	Y
Границы внешнего контура		
1	422072.77	2219973.93
2	422074.81	2219974.58
3	422076.44	2219969.46
4	422077.45	2219966.24
5	422077.96	2219966.4
6	422083.31	2219950.85
7	422085.87	2219951.73
8	422085.98	2219951.35
9	422090.47	2219952.62
10	422091.16	2219950.14
11	422107.73	2219954.73
12	422108.85	2219954.19
13	422113.63	2219955.86
14	422114.35	2219956.35
15	422116.83	2219948.56
16	422121.94	2219950.59
17	422114.52	2219974.11
18	422121.59	2219976.28
19	422126.16	2219977.62
20	422129.19	2219967.62
21	422125.53	2219966.29
22	422127.5	2219959.4
23	422126.27	2219959.04
24	422128.28	2219952.58
25	422137.55	2219956.54
26	422142.56	2219958.48
27	422137.54	2219972.45
28	422142.23	2219974.13
29	422144.52	2219974.93
30	422140.06	2219987.22
31	422138.7	2219988.36
32	422136.25	2219994.14
33	422132.8	2220004.95
34	422069.32	2219984.75
1	422072.77	2219973.93

Условные обозначения представлены на обороте листа

Схема расположения земельного участка

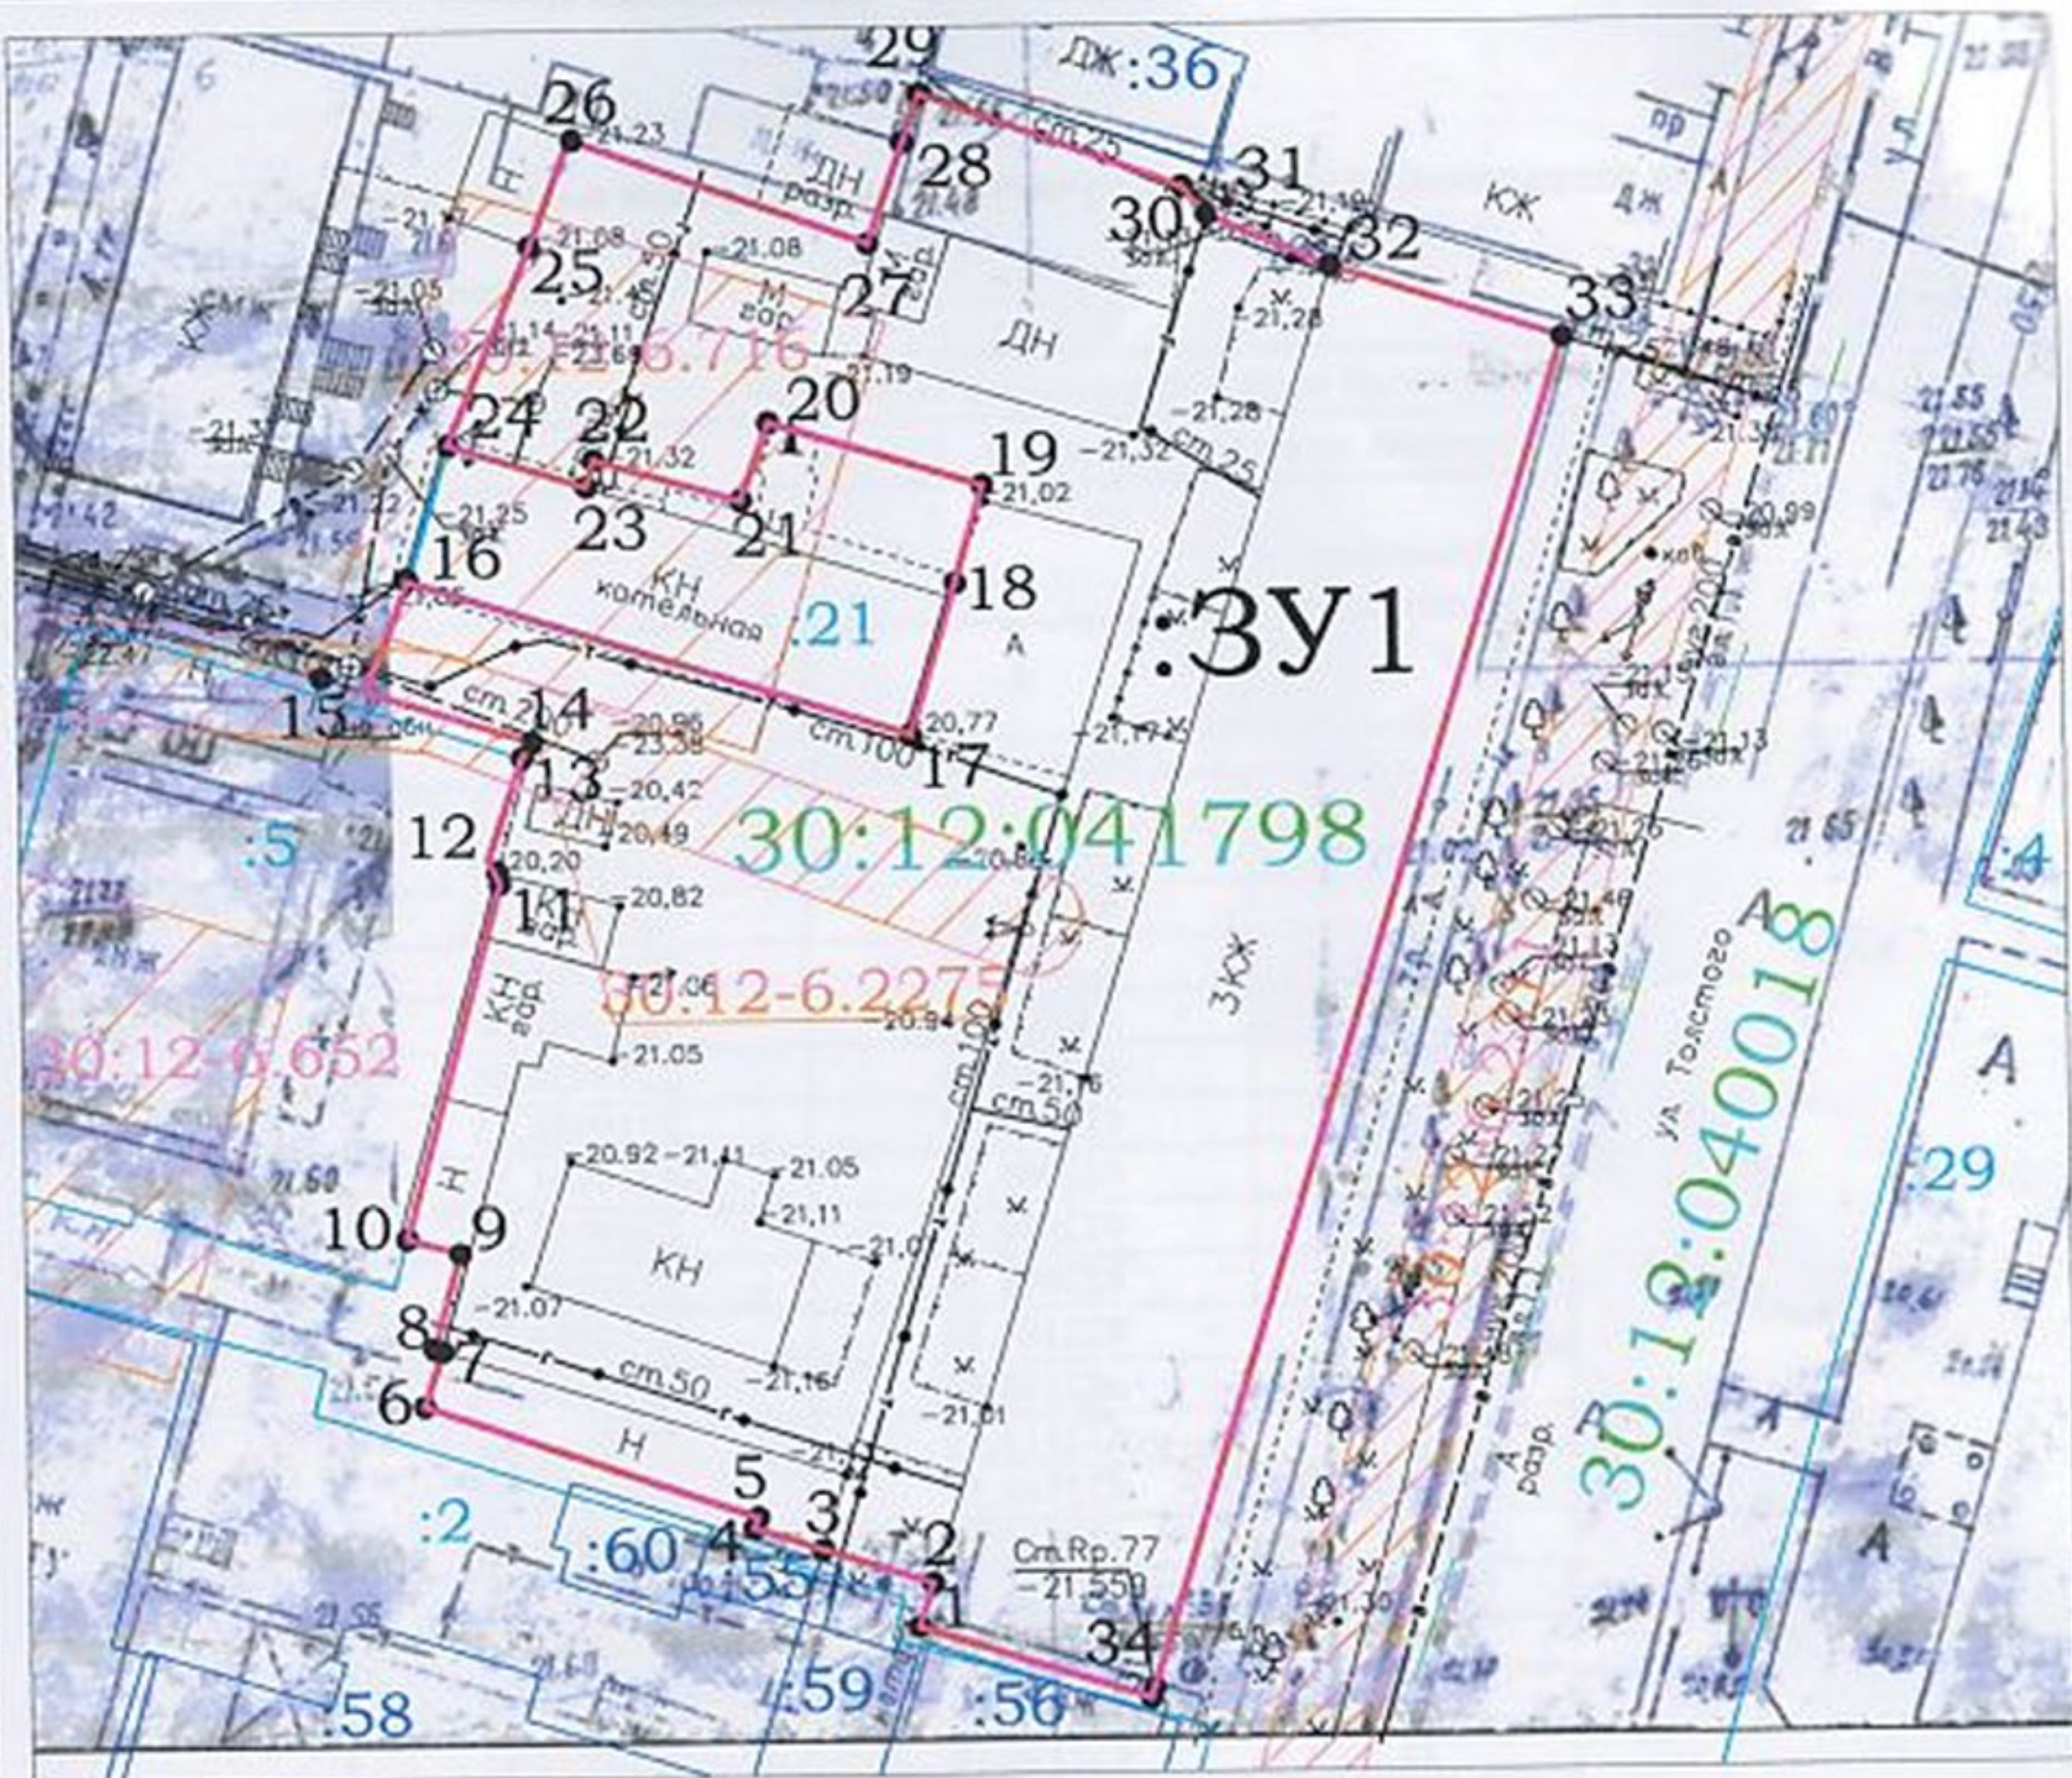

Масштаб 1:500

Условные обозначения:

30:12:041798 - номер кадастрового квартала

— граница образуемого земельного участка

:21 - границы земельных участков по сведениям ЕГРН и кадастровый номер

:60 - граница ОКС по сведениям ЕГРН и кадастровый номер

30:12-6.652 - граница и номер ЗОУИТ

:3У1 - обозначение образуемого земельного участка

● - характерная точка границы земельного участка

1 - нумерация характерной точки границы земельного участка

— граница кадастрового квартала
— граница земельного участка

С границами согласен.

2011 22.02.11