


Утверждена
 распоряжением управления
 муниципального имущества
 администрации муниципального
 образования «Городской округ город
 Астрахань»
 от _____ № _____

Схема расположения земельного участка на кадастровом плане территории

Условное обозначение земельного участка: ЗУ1		
Площадь земельного участка: 462 кв.м		
Система координат: МСК30		
Обозначение характерных точек границ	Координаты	
	X	Y
н1	420304.85	2221403.08
н2	420311.8	2221419.35
н3	420295.73	2221426.35
н4	420292.87	2221427.71
н5	420283.98	2221431.47
н6	420283.8	2221431.04
н7	420281.06	2221424.67
н8	420279.62	2221421.31
н9	420279.19	2221420.31
н10	420292.92	2221410.54
н11	420303.04	2221403.94
н1	420304.85	2221403.08

Масштаб 1: 300

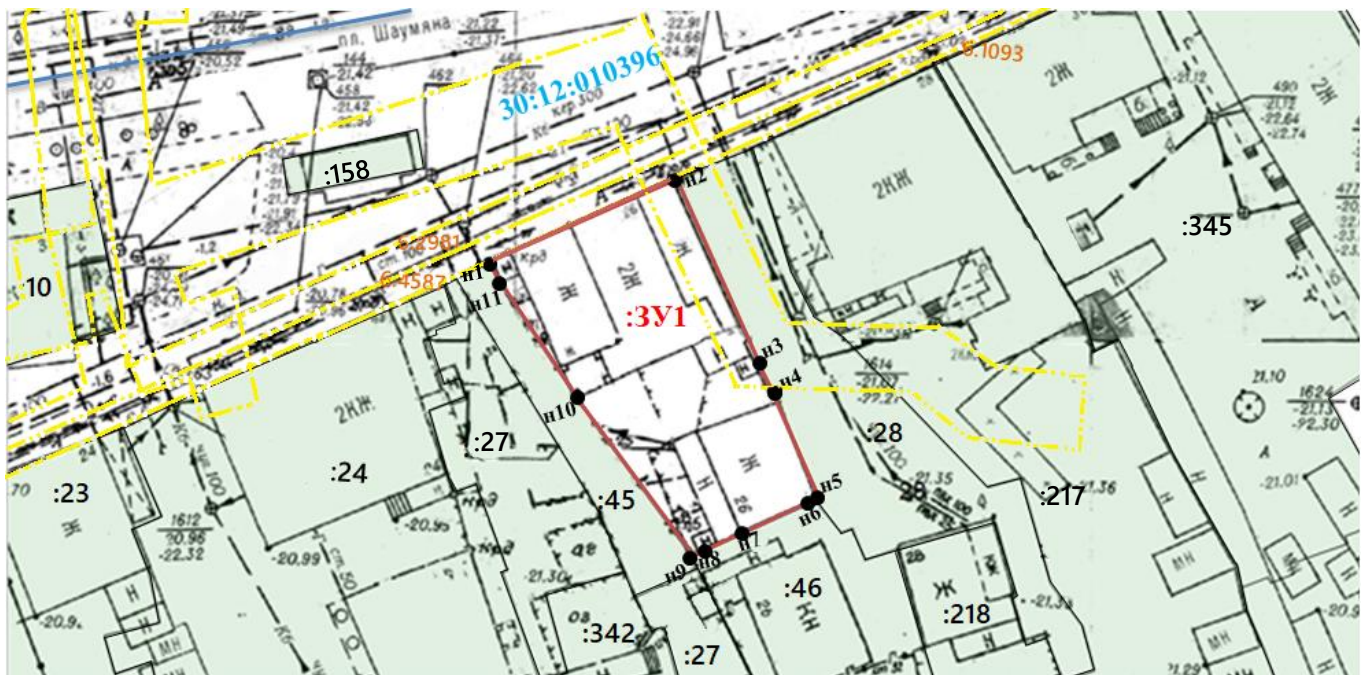

Условные обозначения:

н1-обозначение характерной точки

ЗУ1 – образуемый земельный участок

30:12:010396 – номер кадастрового квартала

● - характерная точка границы, сведения о которой позволяют однозначно определить ее положение на местности

— - вновь образованная часть границы, сведения о которой достаточны для определения ее местоположения

— - граница кадастрового квартала

— - граница учтенного земельного участка

— - границы ЗОУИТ

30:12:010396:217– земельный участок

30:12-6.2981, 30:12-6.4587, 30:12-6.1093– номера ЗОУИТ