


Утверждена
распоряжением администрации
муниципального образования
«Город Астрахань»
от _____ № _____

Схема расположения земельного участка на кадастровом плане территории

Условный номер земельного участка :3У1		
Площадь земельного участка 353 м2		
Обозначение характерных точек	Координаты	
	X	Y
н1	420148.88	2221034.86
н2	420148.95	2221034.92
н3	420162.21	2221047.24
н4	420162.30	2221047.17
н5	420164.66	2221049.34
н6	420159.82	2221056.37
н7	420160.51	2221057.29
н8	420157.46	2221060.33
н9	420155.38	2221062.67
н10	420154.19	2221061.31
н11	420152.29	2221059.05
н12	420148.46	2221055.65
н13	420147.83	2221056.26
н14	420146.87	2221055.32
н15	420138.98	2221048.77
н16	420142.29	2221043.91
н1	420148.88	2221034.86

Условные обозначения представлены на обороте листа

Схема расположения земельных участков

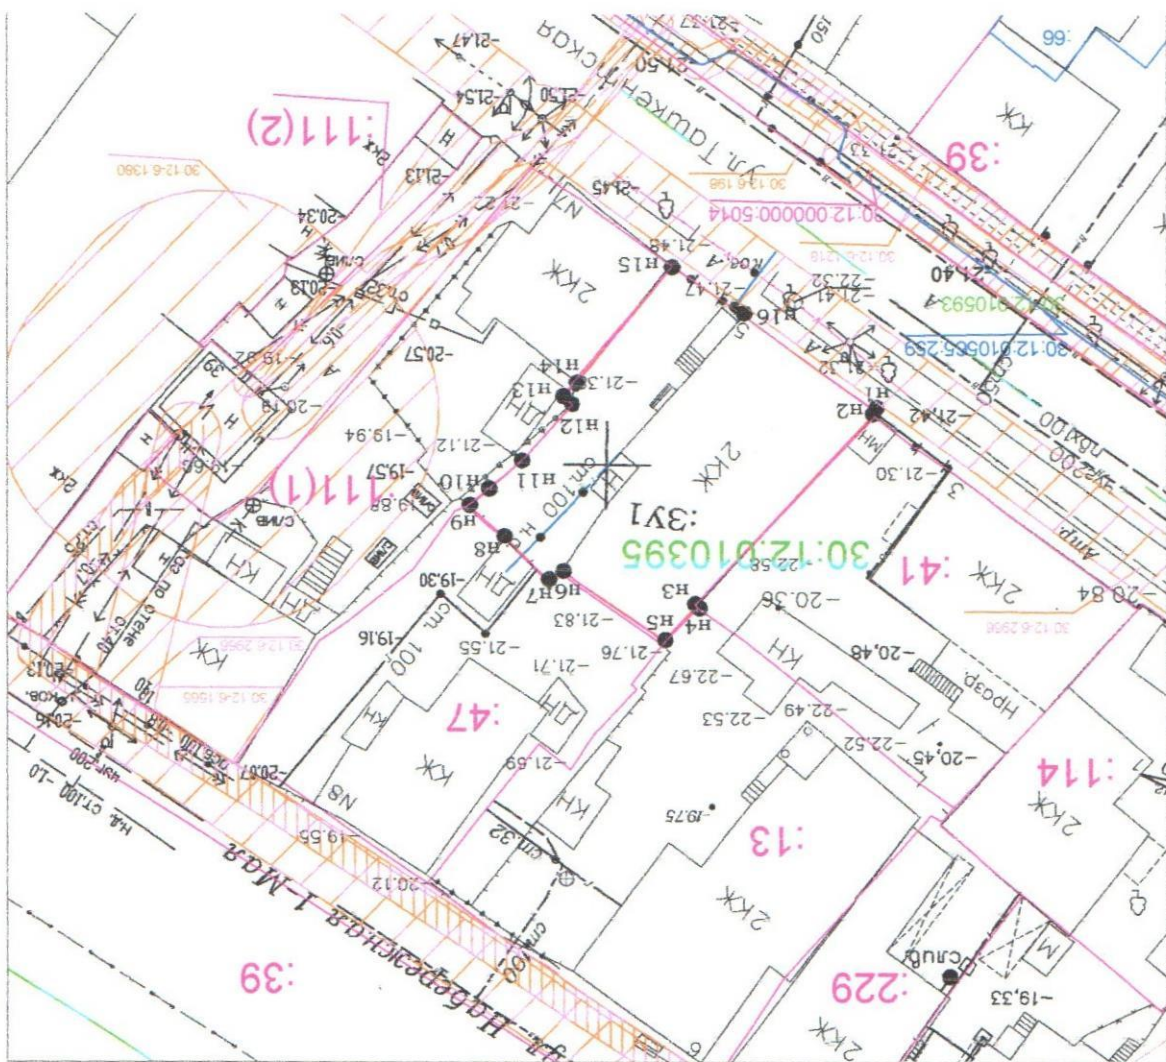

Масштаб 1:500

Условные обозначения:

30:12:010395 - номер кадастрового квартала

— граница образуемого земельного участка

— границы и кадастровые номера земельных участков по сведениям ЕФРН

— границы и кадастровые номера ОКС по сведениям ЕФРН

30/12/6/2966 — граница и номер ЗОУИТ

371: — обозначение образуемого земельного участка

● - характерная точка границы земельного участка

Н] - нумерация характерной точки границы земельного участка

— граница кадастрового квартала 30:12:010395