


Утверждена распоряжением управления  
муниципального имущества администрации  
муниципального образования "Город Астрахань"

от \_\_\_\_\_ № \_\_\_\_\_

Схема расположения земельного участка или земельных участков на кадастровом плане территории

Условный номер земельного участка			Обозн. хар. точек границ	Координаты, м	
Площадь земельного участка 476 м <sup>2</sup>				X	Y
Обозн. хар. точек границ	Координаты, м		1	2	3
1	X	Y	1	2	3
1	416 929.52	2 218 850.38	9	416 904.09	2 218 860.17
2	416 924.68	2 218 859.00	10	416 903.22	2 218 859.67
3	416 925.68	2 218 859.61	11	416 903.33	2 218 859.48
4	416 923.65	2 218 862.94	12	416 901.91	2 218 858.68
5	416 922.77	2 218 862.41	13	416 901.66	2 218 858.53
6	416 919.25	2 218 868.70	14	416 900.22	2 218 860.72
7	416 917.26	2 218 867.45	15	416 897.58	2 218 858.99
8	416 904.34	2 218 860.07	16	416 900.26	2 218 854.78
			17	416 901.54	2 218 855.53
			18	416 910.72	2 218 839.37

Система координат МСК-30

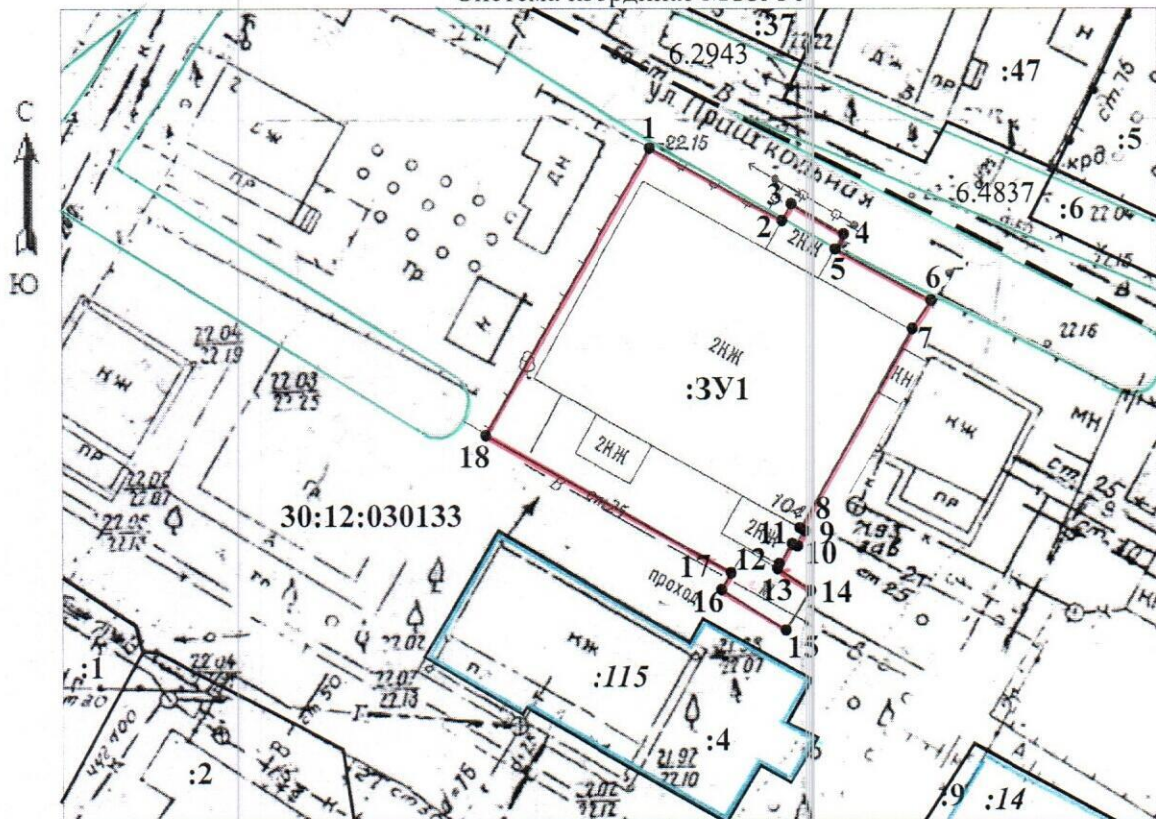

Масштаб 1:500

Условные обозначения:

	вновь образованная часть границы земельного участка
	существующая часть границы, имеющиеся в ГКН сведения о которой достаточны для определения ее местоположения
	границы объекта капитального строительства
	границы кадастрового квартала
	ЗОУИТ охранная зона инженерных коммуникаций 30:00-6.2943
	обозначение вновь образованного земельного участка
	обозначение кадастрового номера земельного участка
	обозначение кадастрового номера объекта капитального строительства
	кадастровый номер кадастрового квартала
	обозначение поворотных точек земельного участка

