


Схема расположения земельного участка или земельных участков на кадастровом плане территории

УТВЕРЖДЕНА
распоряжением администрации
муниципального образования
"Городской округ город Астрахань"

от _____ № _____

| Условный номер земельного участка — :ЗУ1 | | |
|--|---------------|------------|
| Площадь земельного участка 2859 м ² | | |
| Обозначение характерных точек границ | Координаты, м | |
| | X | Y |
| 1 | 417572,41 | 2222635,49 |
| 2 | 417573,75 | 2222642,17 |
| 3 | 417573,21 | 2222644,10 |
| 4 | 417566,06 | 2222656,29 |
| 5 | 417556,08 | 2222675,96 |
| 6 | 417555,33 | 2222675,88 |
| 7 | 417541,40 | 2222674,40 |
| 8 | 417499,74 | 2222669,96 |
| 9 | 417499,90 | 2222665,99 |
| 10 | 417500,57 | 2222650,02 |
| 11 | 417501,22 | 2222626,60 |
| 12 | 417511,75 | 2222627,50 |
| 13 | 417564,12 | 2222633,46 |
| 1 | 417572,41 | 2222635,49 |

Система координат: МСК-30

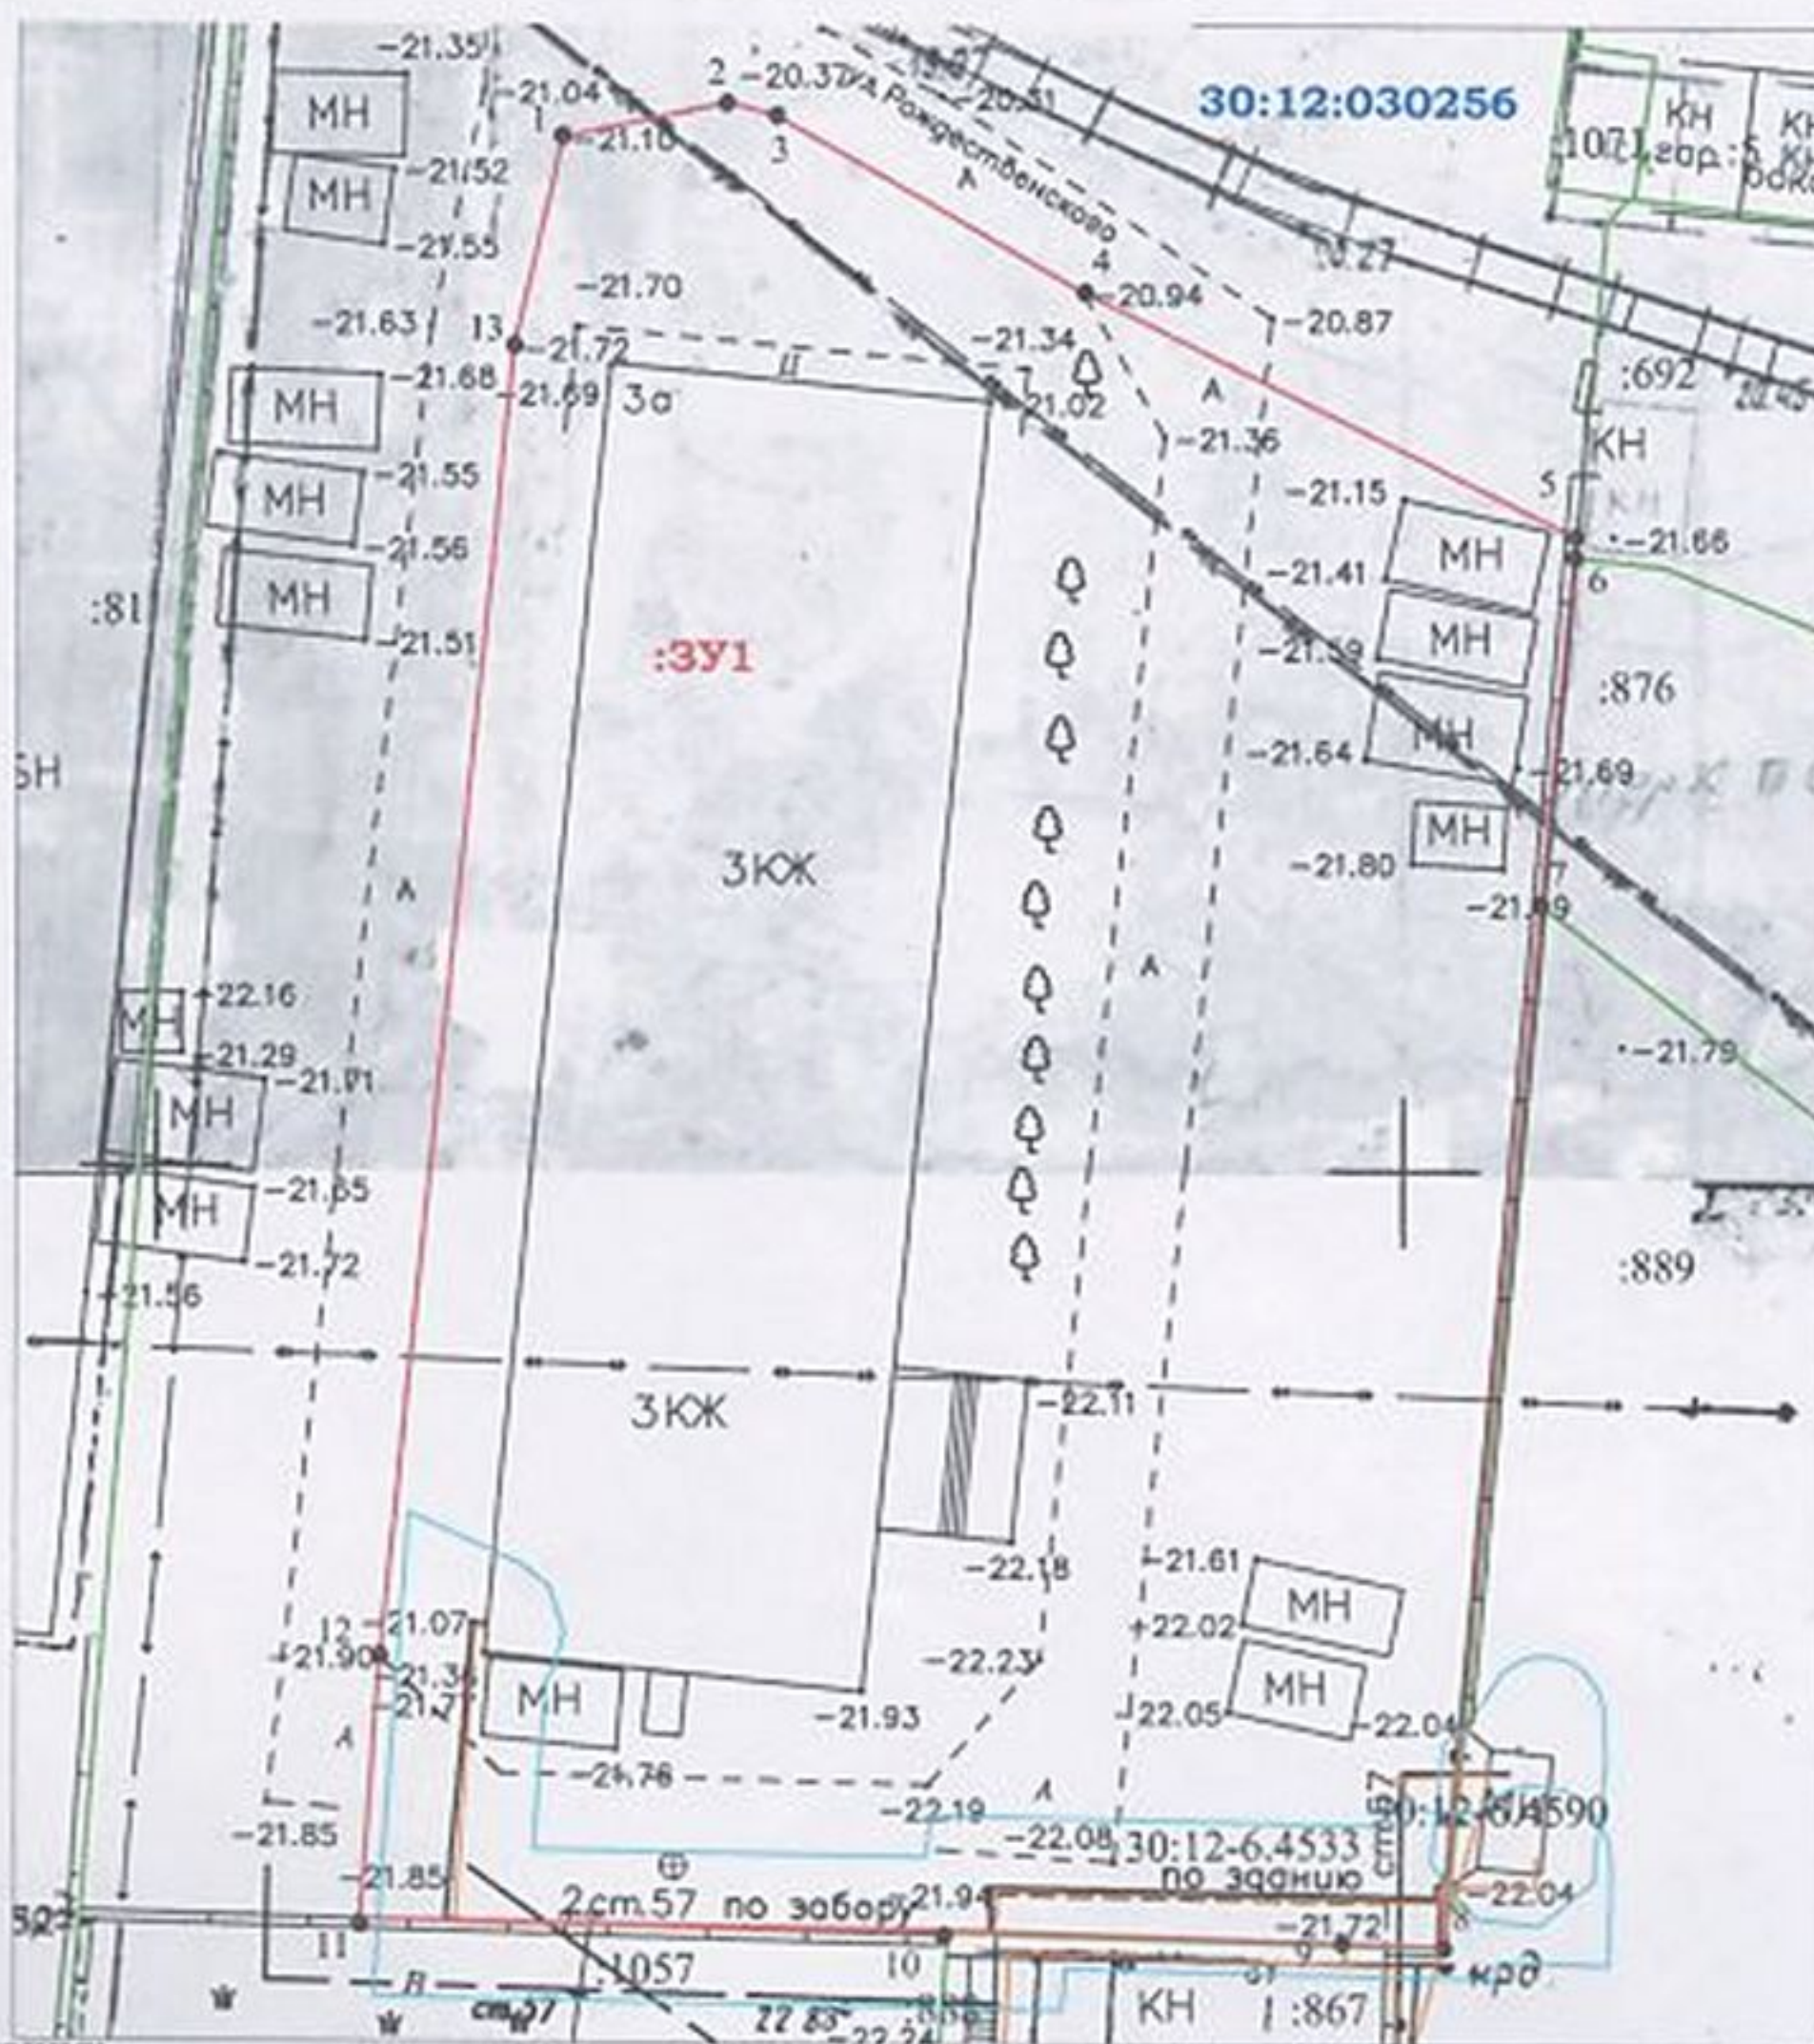

Условные обозначения:

- ЗУ1 - обозначение образуемого земельного участка
- граница образуемого земельного участка
- 30:12:030256 - номер кадастрового квартала
- :1057 - границы ОКС, имеющих сведения в ЕГРН
- :876 - границы земельных участков, имеющих сведения в ЕГРН
- - характерная точка границы земельного участка
- 1 - обозначение характерной точки границы земельного участка
- 30:12-4-4113 - обозначение и границы ЗОУИТ

Масштаб 1:500