

Схема расположения земельного участка или земельных участков на кадастровом плане территории

УТВЕРЖДЕНА
распоряжением администрации
муниципального образования
"Городской округ город Астрахань"


Условный номер земельного участка — :ЗУ1

Площадь земельного участка 498 м²

Обозначение характерных точек границ	Координаты, м	
	X	Y
1	418268,07	2220252,64
2	418269,32	2220253,76
3	418271,54	2220255,33
4	418277,02	2220259,22
5	418282,35	2220262,44
6	418281,74	2220263,57
7	418274,24	2220274,50
8	418273,36	2220274,01
9	418272,21	2220275,40
10	418272,95	2220276,09
11	418265,89	2220286,63
12	418262,59	2220284,35
13	418252,51	2220277,42
14	418251,91	2220276,83
15	418265,15	2220257,02
16	418267,17	2220253,98
1	418268,07	2220252,64

Система координат: МСК-30

№ _____

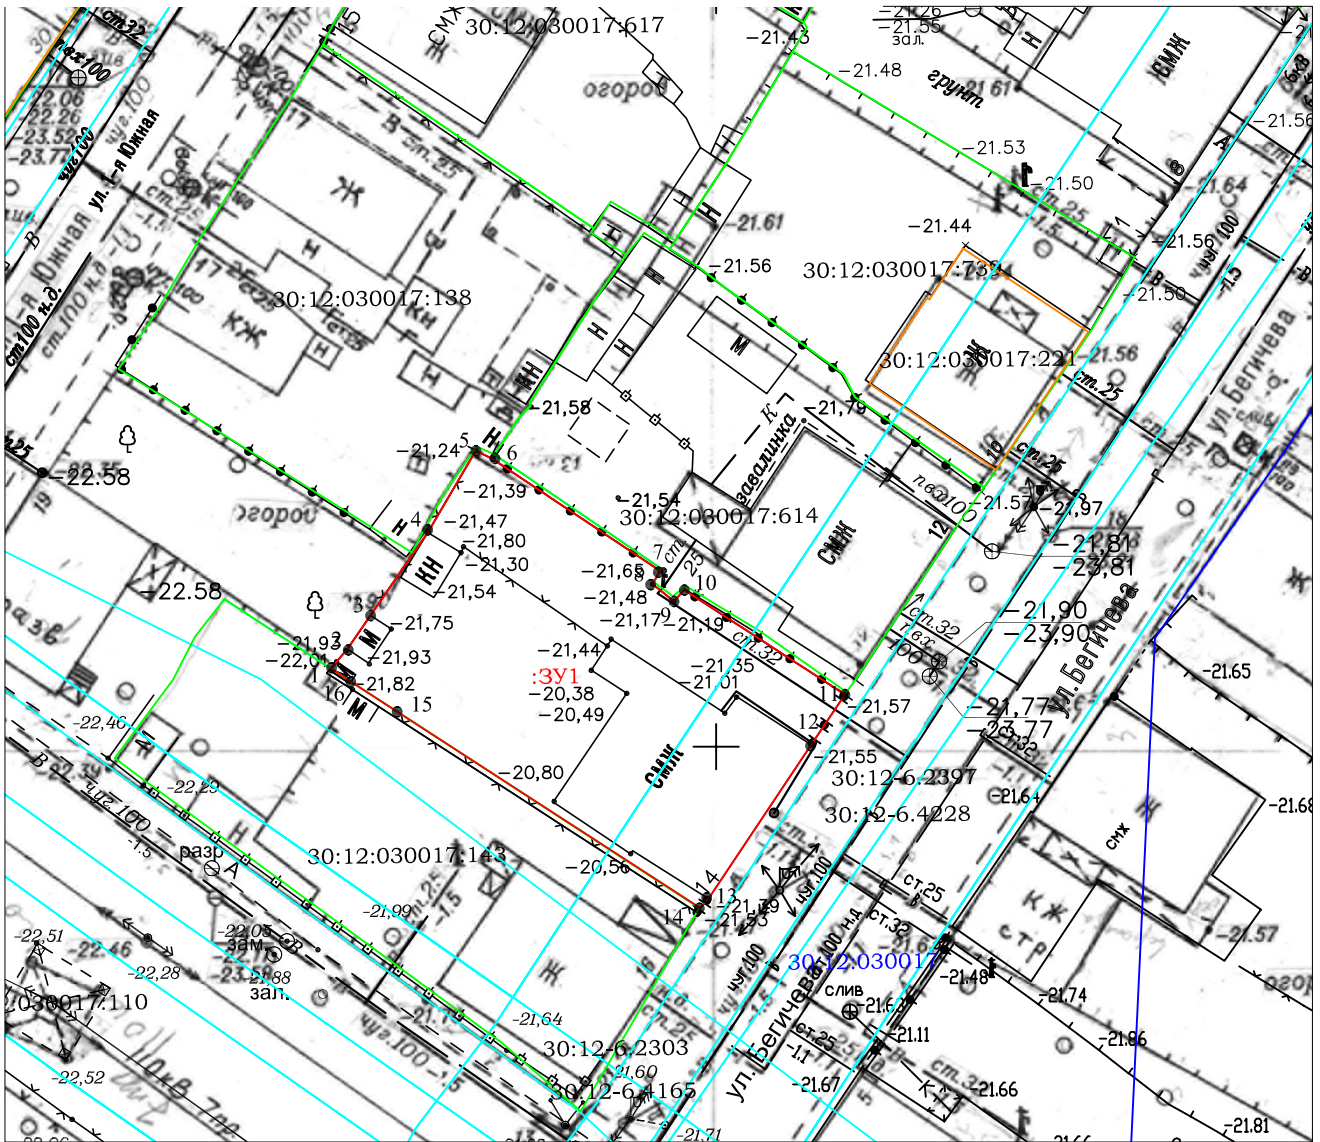

Условные обозначения:

- :ЗУ1 - обозначение образуемого земельного участка
- граница образуемого земельного участка
- 30:12:030017 - номер кадастрового квартала
- 30:12:030017:221 - границы ОКС, имеющих сведения в ЕГРН
- 30:12:030017:143 - границы земельных участков, имеющих сведения в ЕГРН
- 1 - характерная точка границы земельного участка
- 30:12-6.2303 - обозначение характерной точки границы земельного участка
- границы ЗОУИТ

Масштаб 1:500