


# Схема расположения земельного участка или земельных участков на кадастровом плане территории

**УТВЕРЖДЕНА**

распоряжением администрации  
муниципального образования  
"Городской округ город Астрахань"

от \_\_\_\_\_ № \_\_\_\_\_

Условный номер земельного участка — :ЗУ1		
Площадь земельного участка 1053м <sup>2</sup>		
Обозначение характерных точек границ	Координаты, м	
	X	Y
1	413098.29	2213801.84
2	413129.10	2213830.97
3	413112.21	2213848.79
4	413080.53	2213818.77
5	413086.62	2213812.33
6	413089.37	2213809.57
7	413090.66	2213810.69
1	413098.29	2213801.84
Система координат: МСК-30		

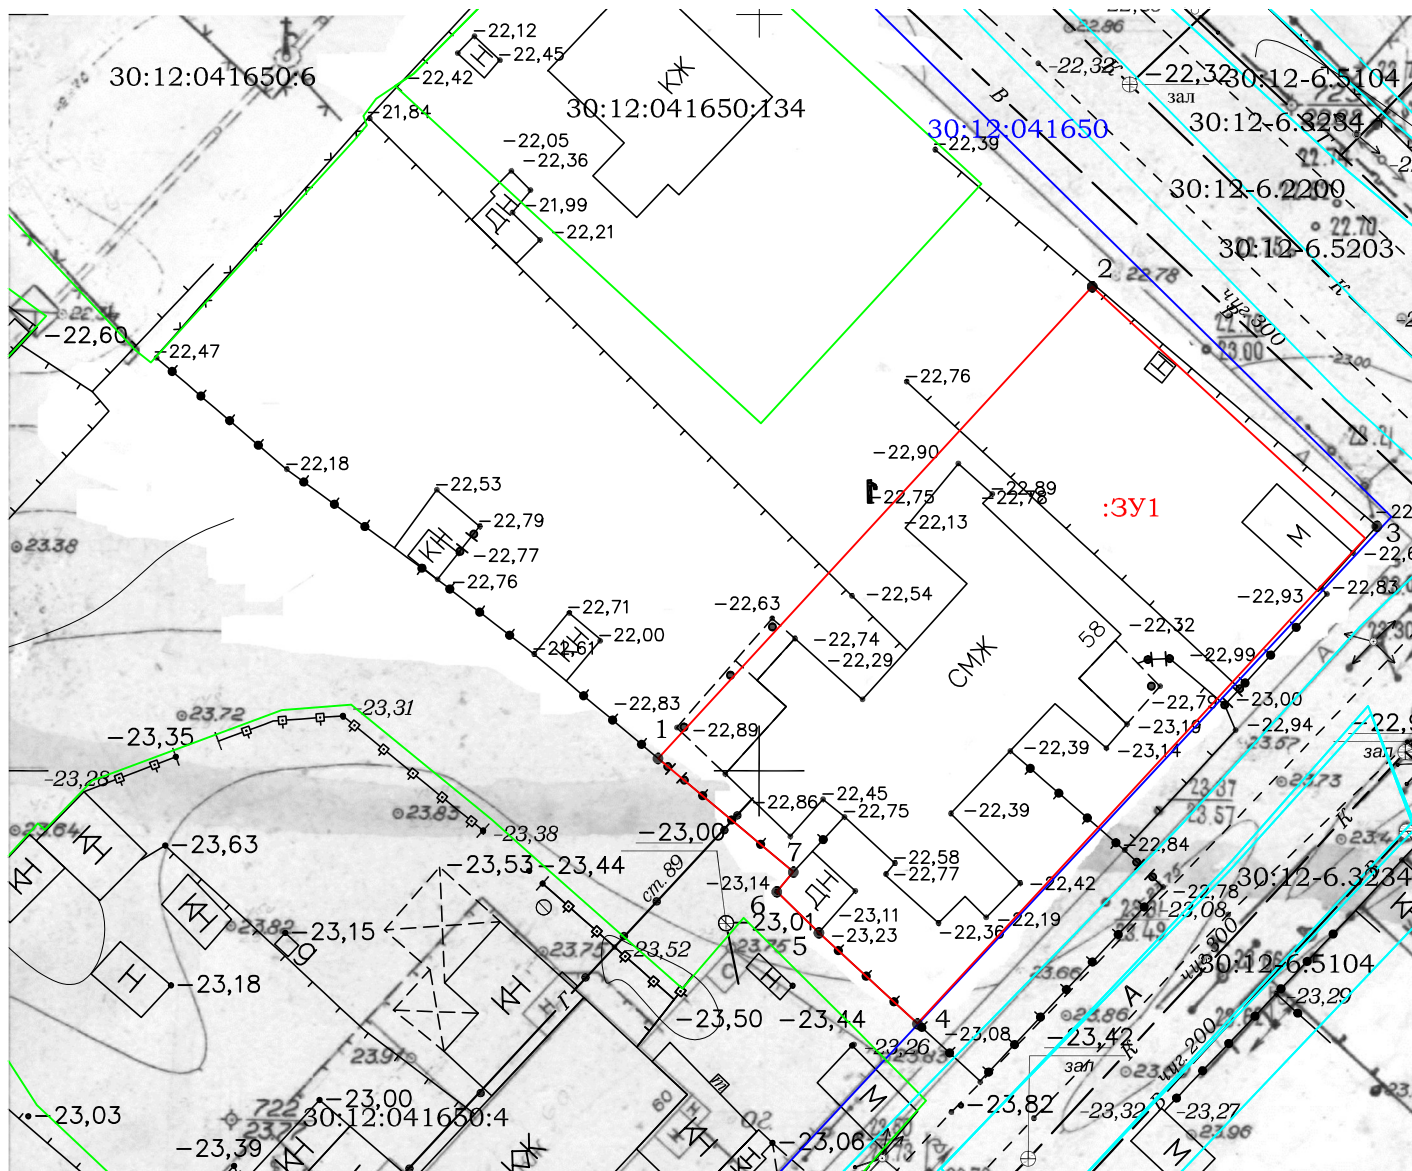

**Условные обозначения:**

- :ЗУ1 - обозначение образуемого земельного участка
- граница образуемого земельного участка
- 30:12:041650 - номер кадастрового квартала
- границы земельных участков, имеющих сведения в ЕГРН
- характерная точка границы земельного участка
- обозначение характерной точки границы земельного участка
- границы ЗОУИТ

Масштаб 1:500