


Утверждена распоряжением
управления муниципального
имущества администрации
муниципального образования
«Городской округ город Астрахань»
от _____ № _____

Схема расположения земельного участка на кадастровом плане территории

Условный номер земельного участка :ЗУ1		
Площадь земельного участка 3757 кв.м.		
Система координат МСК-30		
Обозначение характерных точек границ	Координаты, м.	
	X, м	Y, м
1	418 396,74	2 220 570,98
2	418 407,80	2 220 596,51
3	418 405,61	2 220 599,61
4	418 422,41	2 220 612,49
5	418 419,17	2 220 617,02
6	418 401,25	2 220 643,60
7	418 390,32	2 220 640,84
8	418 381,78	2 220 653,52
9	418 380,69	2 220 655,14
10	418 373,77	2 220 652,93
11	418 364,66	2 220 646,31
12	418 352,39	2 220 637,41
13	418 353,63	2 220 621,95
14	418 358,85	2 220 611,00
15	418 351,82	2 220 605,45
16	418 382,99	2 220 565,31
1	418 396,74	2 220 570,98

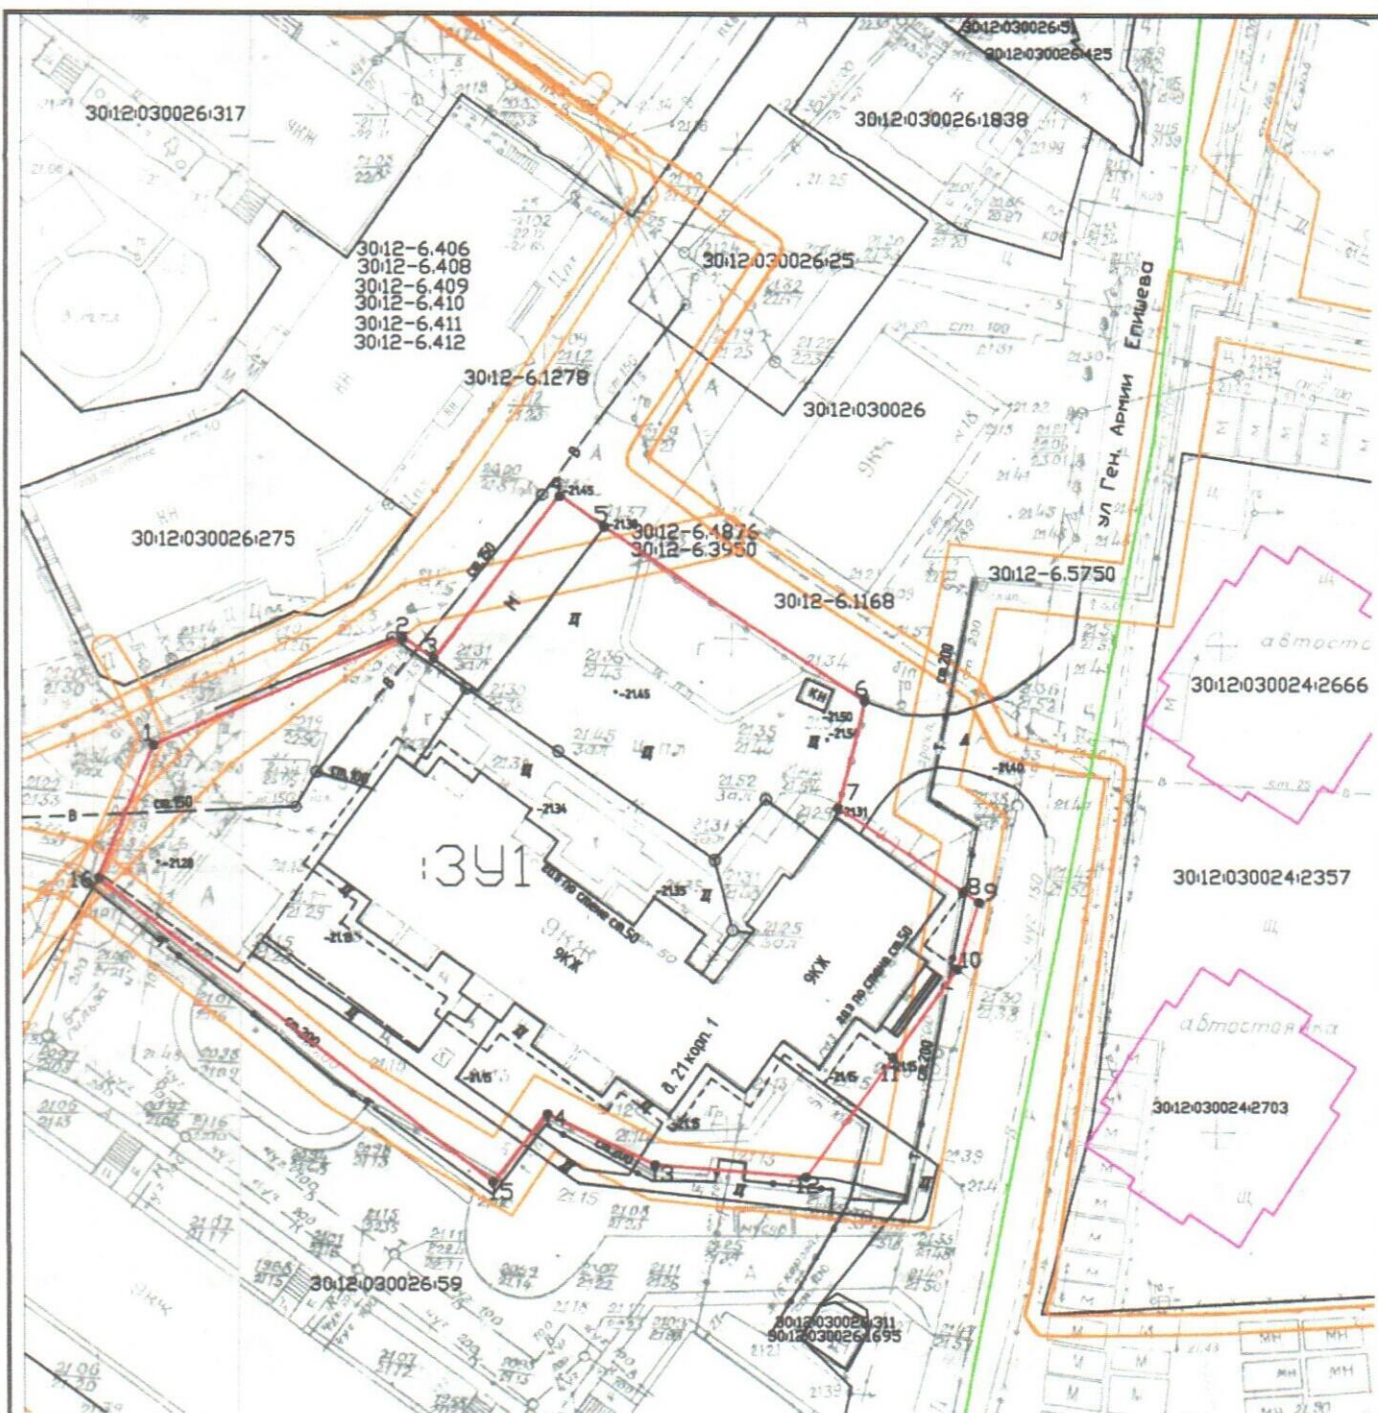

Масштаб 1:750

Условные обозначения	
	Граница земельного участка
30:12:030026:59	Земельный участок, границы которого установлены в соответствии с требованиями земельного законодательства
30:12:030026:2703	Объект капитального строительства
30:12:030026	Кадастровый квартал
30:00-6.406, 30:00-6.408, 30:00-6.409, 30:00-6.410, 30:00-6.411, 30:00-6.412	Подзона приаэродромной территории аэродрома гражданской авиации Астрахань (Нариманово)
	Граница ЗОУИТ
	Граница кадастрового квартала
	Объект капитального строительства
3У1	Обозначение земельного участка