

Утверждена  
распоряжением администрации  
муниципального образования  
«Город Астрахань»  
от \_\_\_\_\_ № \_\_\_\_\_


**Схема расположения земельного участка на кадастровом плане территории**

**Система координат МСК-30**

Условный номер земельного участка :ЗУ1		
Площадь земельного участка 833 м2		
Обозначение характерных точек	Координаты	
	X	Y
н1	421054.81	2223938.15
н2	421053.71	2223941.17
н3	421050.85	2223947.53
н4	421046.85	2223958.51
н5	421040.51	2223956.20
н6	421038.25	2223955.38
н7	421034.52	2223954.30
н8	421027.71	2223951.95
н9	421024.86	2223950.94
н10	421009.91	2223946.37
н11	421010.70	2223944.14
н12	421011.87	2223941.21
н13	421016.10	2223931.82
н14	421016.78	2223931.91
н15	421019.65	2223925.78
н16	421025.27	2223927.97
н17	421030.66	2223930.37
н18	421040.32	2223933.48
н19	421042.37	2223934.16
н20	421045.13	2223935.04
н21	421048.49	2223935.84
н22	421049.61	2223936.25
н1	421054.81	2223938.15

Условные обозначения представлены на обороте листа

# Схема расположения земельных участков

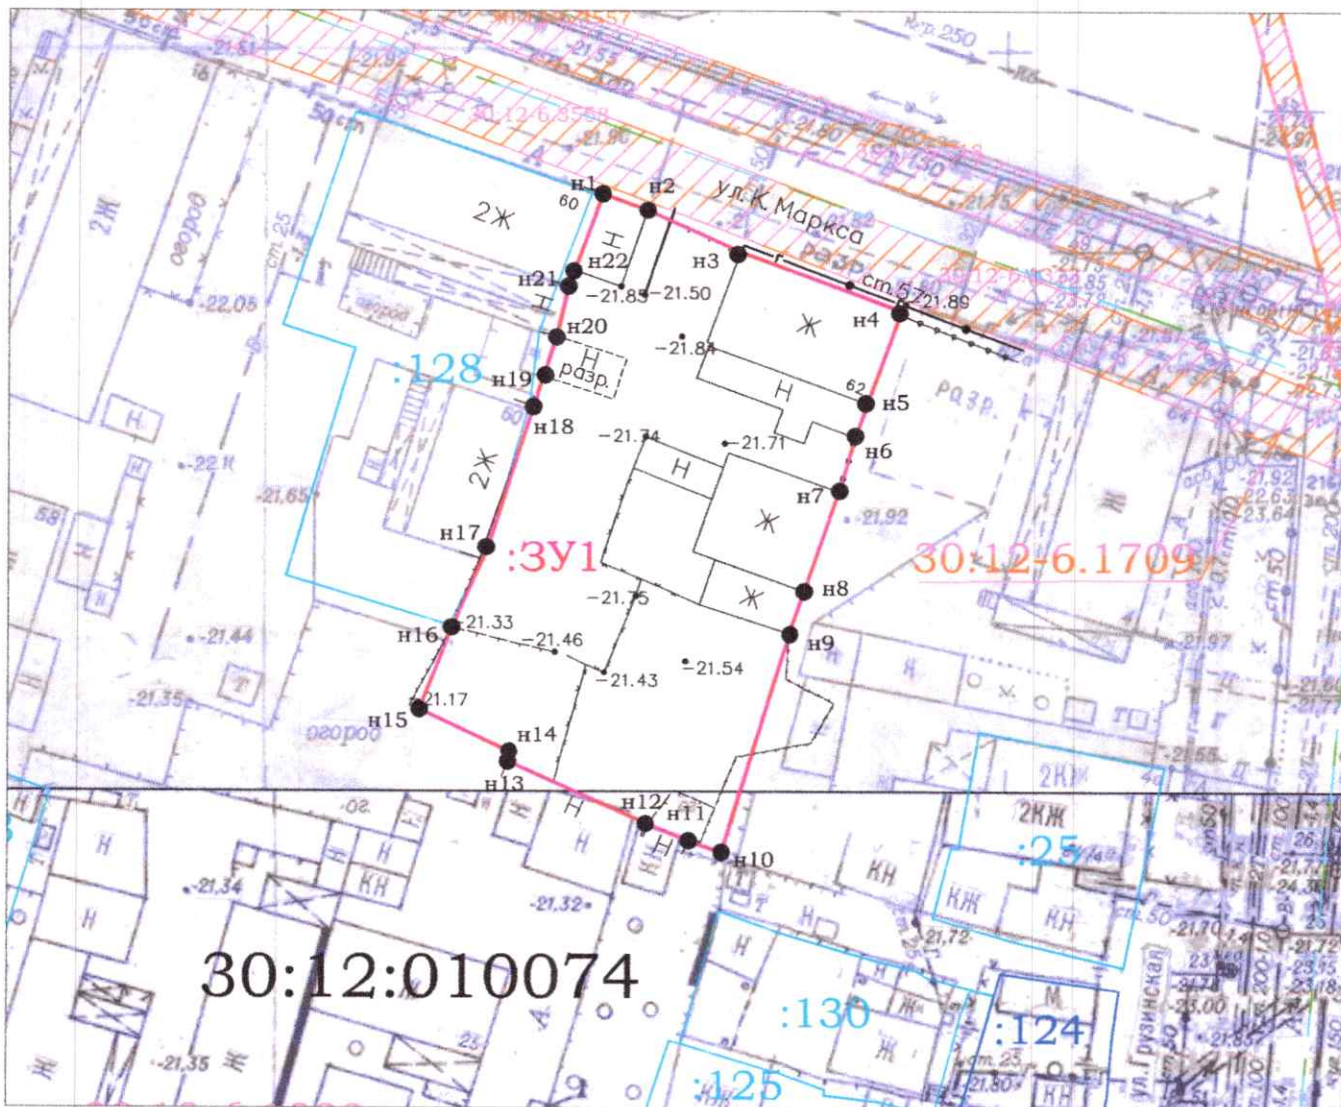

Масштаб 1:500

## Условные обозначения:

30:12:010074 - номер кадастрового квартала

— граница образуемого земельного участка

:128 — границы земельных участков по сведениям ЕГРН и кадастровые номера

:124 — граница ОКС по сведениям ЕГРН и кадастровые номера

30:12:010074 — граница и номер ЗОУИТ

:3У1 - обозначение образуемого земельного участка

● - характерная точка границы земельного участка

н1 - нумерация характерной точки границы земельного участка

— граница кадастрового квартала

*Создано в программе AutoCAD 2010*