


Схема расположения земельных участков

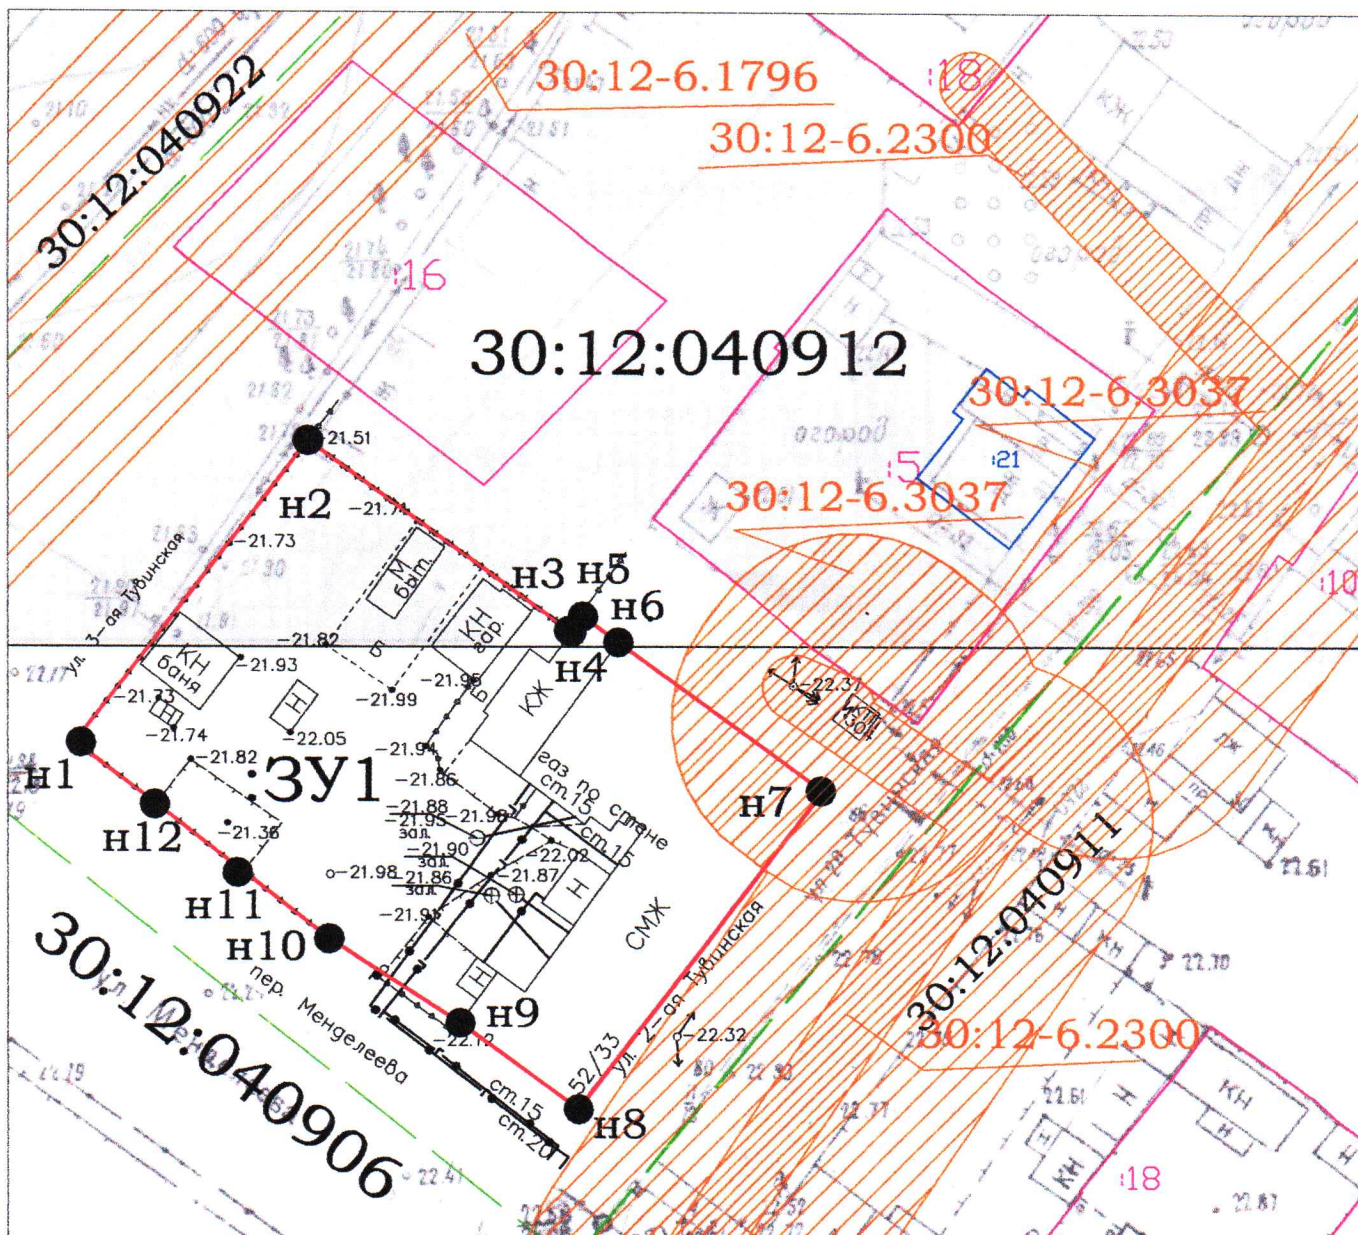

Масштаб 1:500

Условные обозначения:

30:12:040912 - номер кадастрового квартала

— граница образуемого земельного участка

— границы земельных участков по сведениям ЕГРН

— границы ОКСов по сведениям ЕГРН

 - граница ЗОУИТ

:ЗУ1 - обозначение образуемого земельного участка

● - характерная точка границы земельного участка

n1 - нумерация характерной точки границы земельного участка

— граница кадастрового квартала 30:12:040912

Утверждена
распоряжением управления
муниципальным имуществом
администрации
муниципального образования
«Город Астрахань»

от _____ № _____

Схема расположения земельного участка на кадастровом плане территории

Система координат МСК-30

Условный номер земельного участка :ЗУ1		
Площадь земельного участка 1142 м2		
Обозначение характерных точек	Координаты	
	X	Y
н1	421088.54	2218457.65
н2	421086.77	2218460.07
н3	421076.57	2218473.999
н4	421054.86	2218457.34
н5	421060.78	2218449.28
н6	421066.72	2218440.14
н7	421071.09	2218434.51
н8	421075.72	2218428.57
н9	421079.90	2218422.99
н10	421100.58	2218438.93
н11	421087.58	2218456.70
н12	421087.47	2218456.87
н1	421088.54	2218457.65

Условные обозначения представлены на обороте листа