


от _____ № _____

Схема расположения земельного участка на кадастровом плане территории

Условный номер земельного участка :ЗУ1		
Площадь земельного участка 598 кв.м		
Обозначение характерных точек границ	Координаты, м	
	X, м	Y, м
н1	417 316,44	2 215 626,41
н2	417 323,44	2 215 644,30
н3	417 323,05	2 215 644,41
н4	417 325,24	2 215 652,24
н5	417 313,98	2 215 654,69
н6	417 306,76	2 215 659,05
н7	417 301,68	2 215 651,29
н8	417 300,73	2 215 651,84
н9	417 300,02	2 215 650,82
н10	417 299,74	2 215 650,98
н11	417 294,28	2 215 642,45
н12	417 303,87	2 215 632,86
н13	417 303,11	2 215 630,99
н14	417 313,15	2 215 626,34
н15	417 313,82	2 215 627,70
н1	417 316,44	2 215 626,41

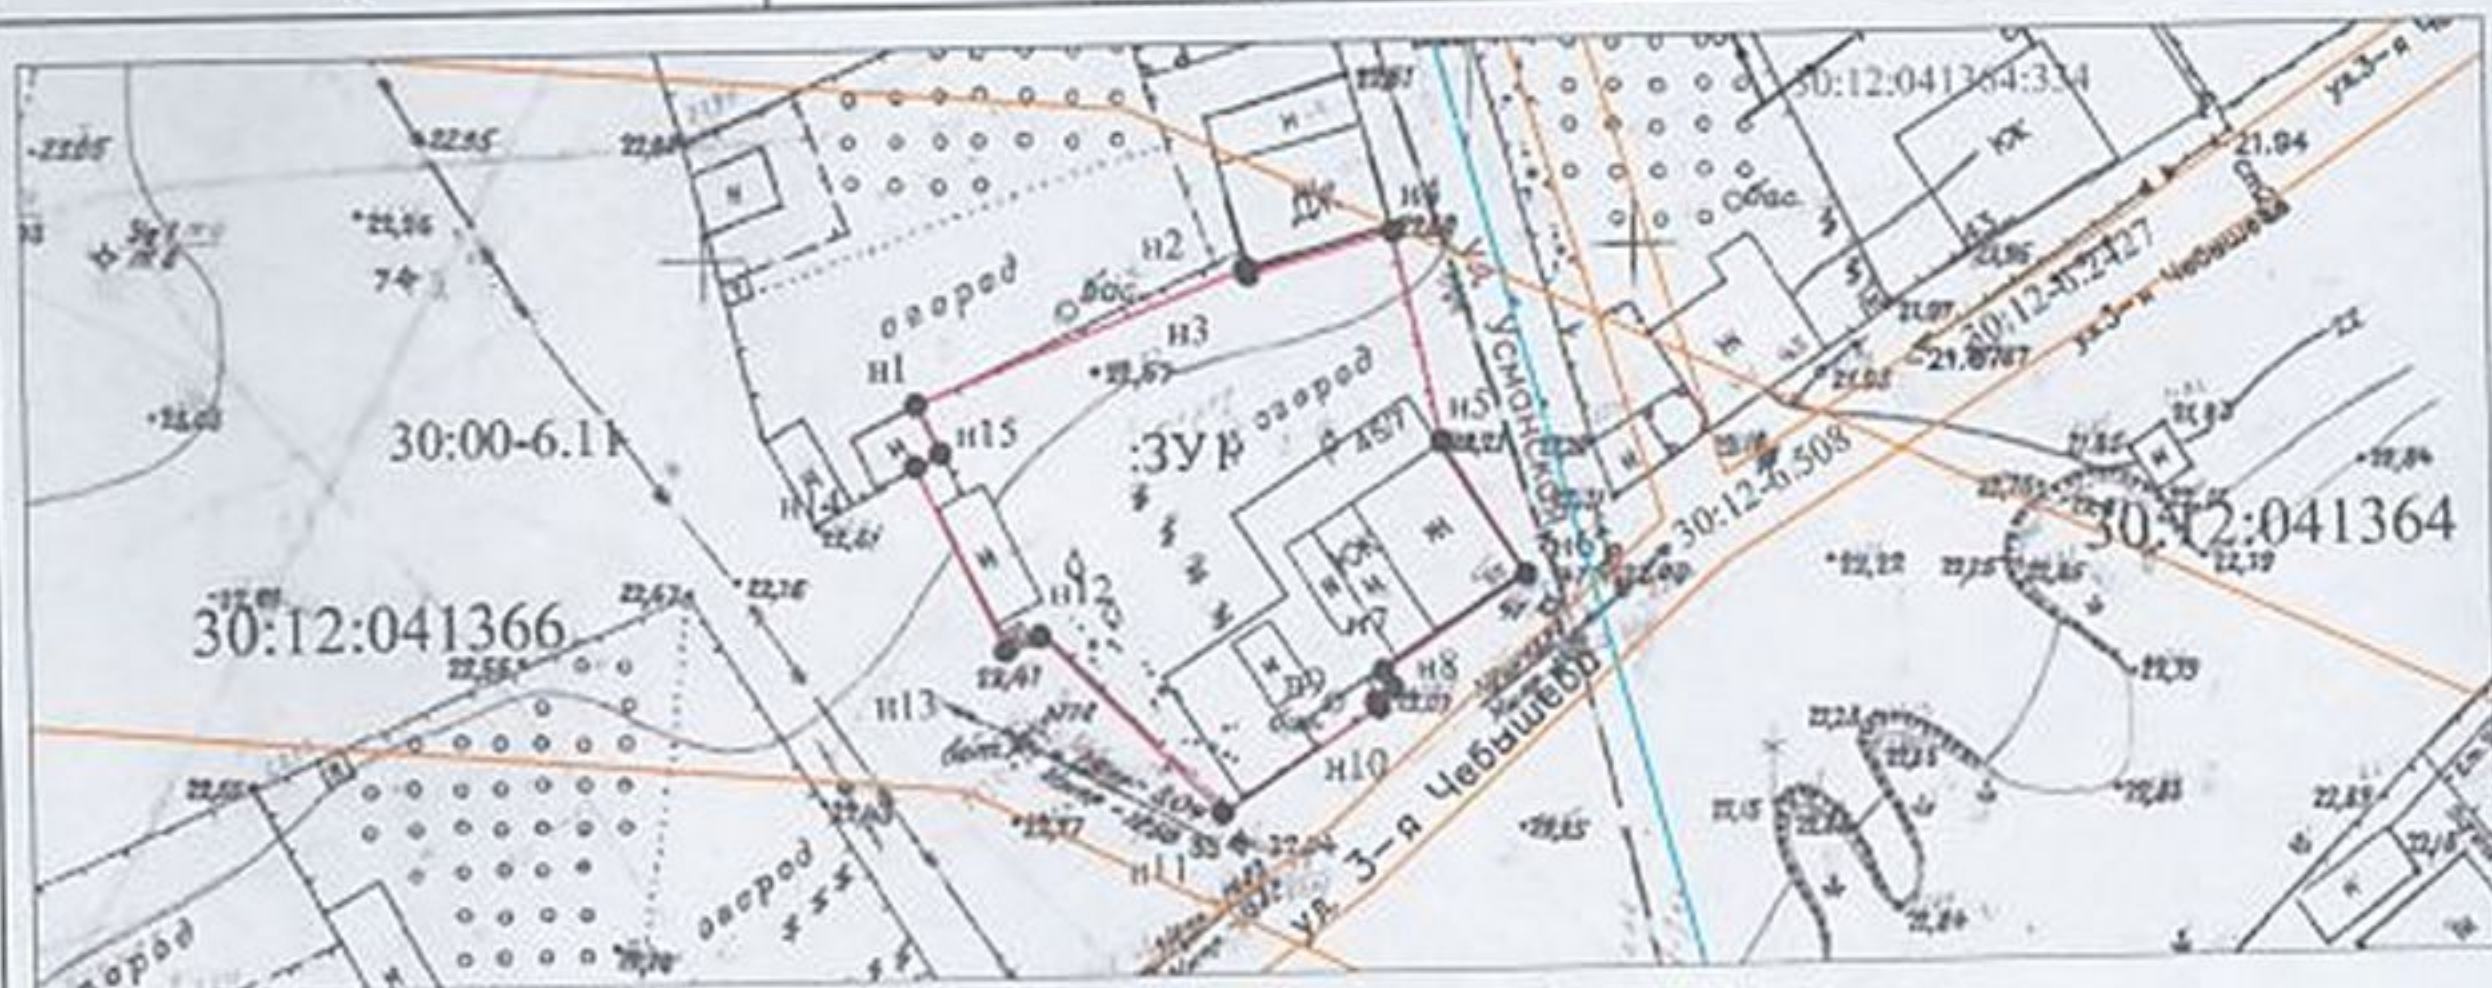

Масштаб 1:700
 Система координат МСК-30, зона 2
 Условные обозначения:

:ЗУ1	обозначение формируемого земельного участка
:334	обозначение уточненных земельных участков
• 1	характерная точка границы земельного участка
30:12:041366	обозначение кадастрового квартала
— (red)	граница формируемого земельного участка
— (black)	граница существующих земельных участков
— (blue)	граница кадастрового квартала
30:00-6.11	обозначение зон с особыми условиями использования территории
— (orange)	граница зоны с особыми условиями использования территории