

ОГЛАСОВАНО

УТВЕРЖДЕНА


распоряжением управления  
муниципального имущества администрации  
муниципального образования  
"Городской округ город Астрахань"

от \_\_\_\_\_ № \_\_\_\_\_

### Схема расположения земельного участка или земельных участков на кадастровом плане территории

| Условный номер земельного участка — :ЗУ1       |               |            |
|------------------------------------------------|---------------|------------|
| Площадь земельного участка 1090 м <sup>2</sup> |               |            |
| Обозначение характерных точек границ           | Координаты, м |            |
|                                                | X             | Y          |
| 1                                              | 418434.35     | 2220070.93 |
| 2                                              | 418456.31     | 2220085.86 |
| 3                                              | 418434.09     | 2220119.96 |
| 4                                              | 418411.77     | 2220104.26 |
| 1                                              | 418434.35     | 2220070.93 |

Система координат: МСК-30

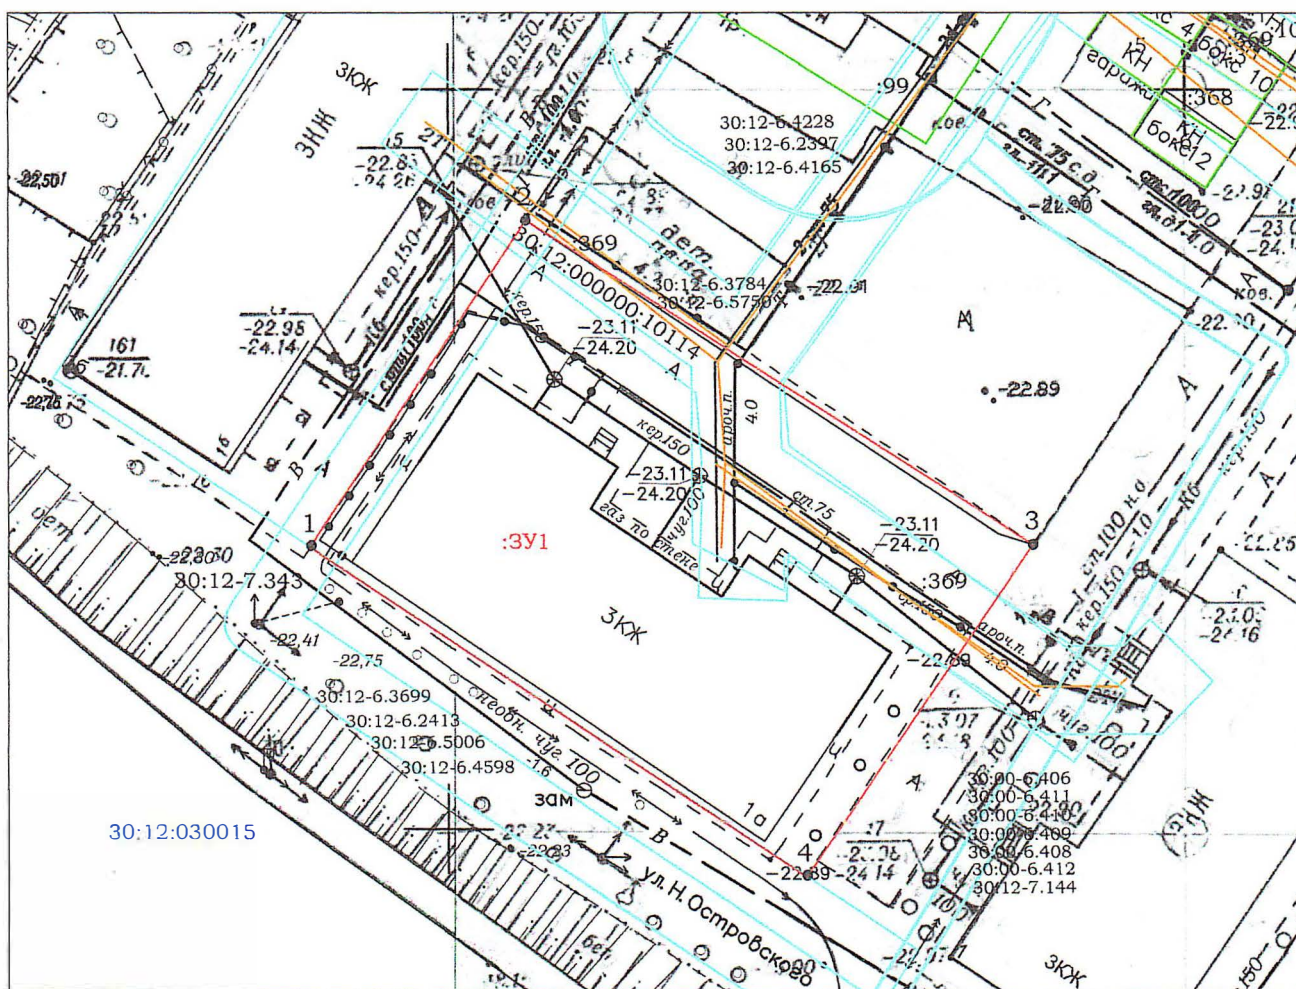

## Условные обозначения:

- :ЗУ1 - обозначение образуемого земельного участка
- - граница образуемого земельного участка
- 30:12:030015 - номер кадастрового квартала
- :369 - границы ОКС, имеющих сведения в ЕГРН
- :99 - границы земельных участков, имеющих сведения в ЕГРН
- - характерная точка границы земельного участка
- 1 - обозначение характерной точки границы земельного участка
- 30:12-7.144 - обозначение границ ЗОУИТ, территориальных зон

Масштаб 1:500