

Утверждена
распоряжением муниципального имущества
администрации муниципального образования
«Городской округ город Астрахань»
от _____ № _____


Схема расположения земельного участка или земельных участков
на кадастровом плане территории

Условный номер земельного участка: :ЗУ1

Площадь земельного участка 564 кв.м

Система координат МСК-30

№ углов поворота границ	X, м	Y, м
1	420290.36	2223167.41
2	420299.10	2223174.85
3	420302.62	2223177.81
4	420297.00	2223185.08
5	420307.45	2223193.62
6	420317.25	2223201.40
7	420315.02	2223204.20
8	420307.93	2223212.60
9	420299.45	2223205.58
10	420290.05	2223198.05
11	420296.66	2223189.56
12	420291.17	2223185.22
13	420290.86	2223185.62
14	420281.69	2223178.380
1	420290.36	2223167.41

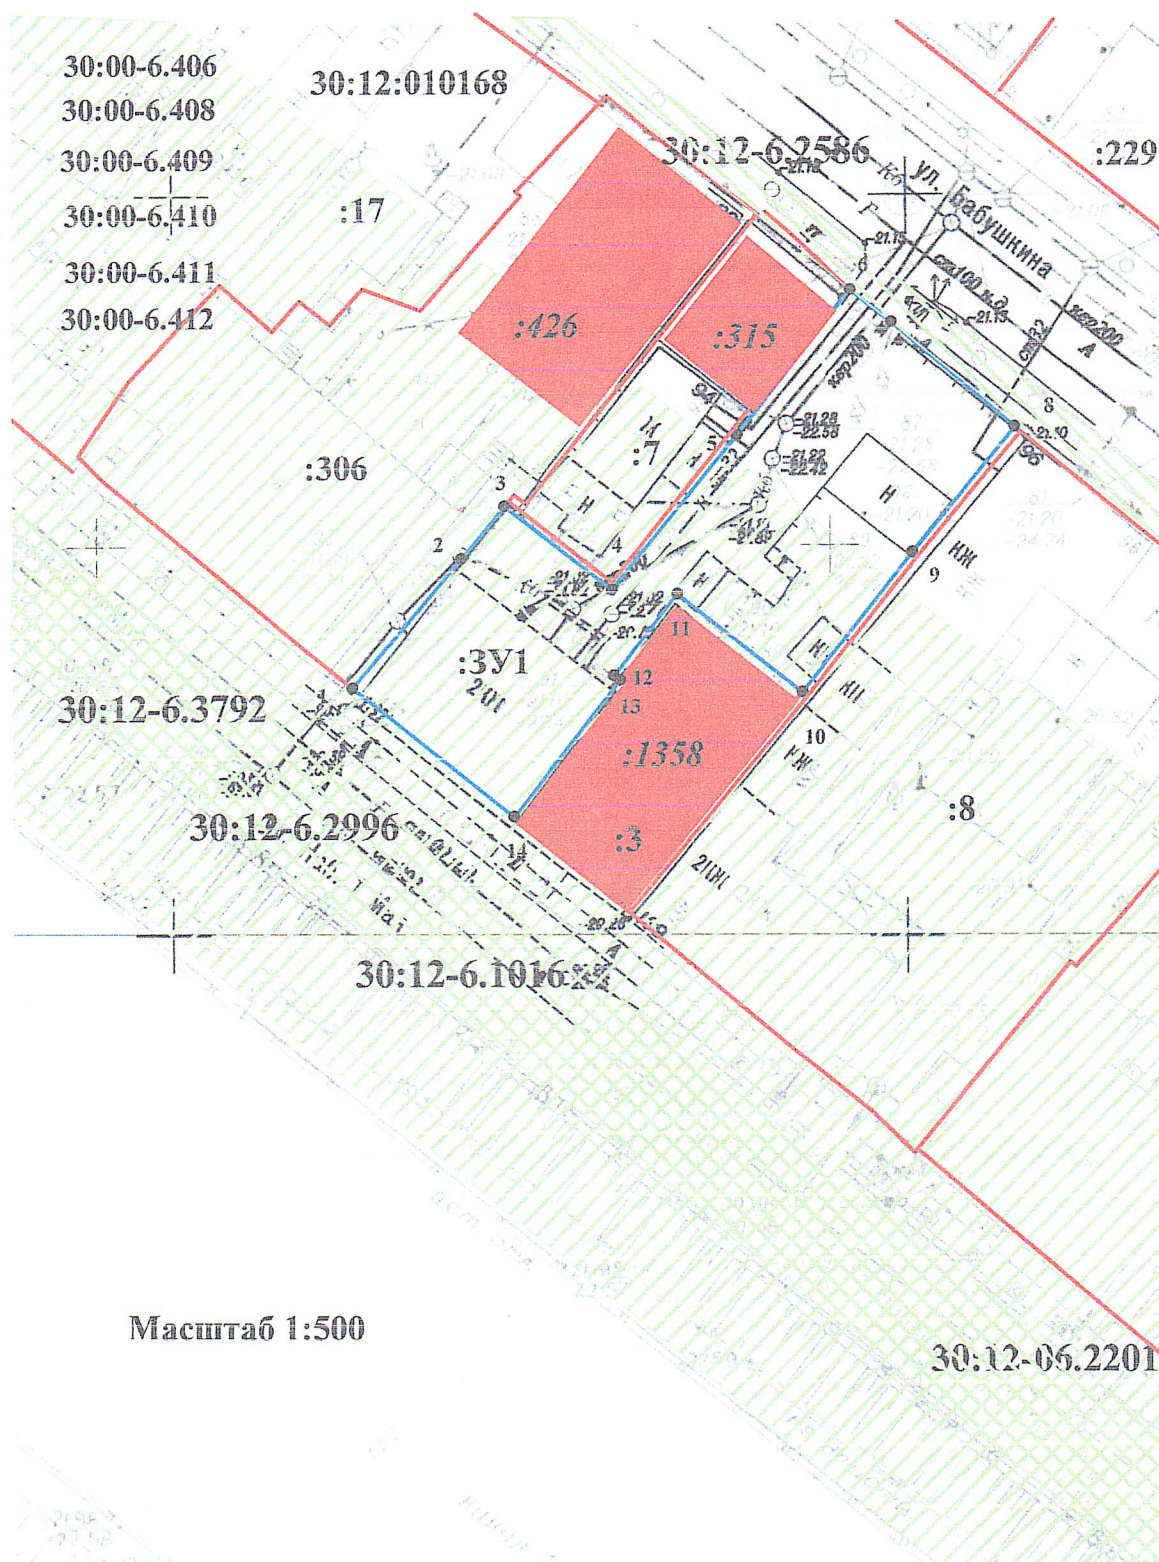

Масштаб 1:500

Условные обозначения:

	новый образованная часть границы, сведения о которой достаточны для определения ее местоположения
	существующая часть границы, имеющиеся в ГКН сведения о которой достаточны для определения ее местоположения
30:00-6.410 30:12-6.3792	Зона с особыми условиями использования территории
:522	Обозначение границ земельного участка
:1358	Обозначение объекта капитального строительства
30:12:010168	обозначение кадастрового квартала
1	характерная точка границы земельного участка, сведения о которой позволяют однозначно определить ее положение на местности