


УТВЕРЖДЕНА
 распоряжением управления
 муниципального имущества администрации
 муниципального образования
 "Городской округ город Астрахань"

от _____ № _____

**Схема расположения земельного участка
 или земельных участков
 на кадастровом плане территории**

Условный номер земельного участка — :3У1		
Площадь земельного участка 1410 м ²		
Обозначение характерных точек границ	Координаты, м	
	X	Y
1	417651.08	2217123.85
2	417638.88	2217138.28
3	417627.34	2217152.74
4	417617.47	2217145.98
5	417608.57	2217140.49
6	417599.49	2217134.31
7	417592.32	2217129.41
8	417609.27	2217105.12
9	417627.20	2217117.21
10	417630.69	2217119.31
11	417632.76	2217118.22
12	417635.99	2217114.10
1	417651.08	2217123.85

Система координат: МСК-30

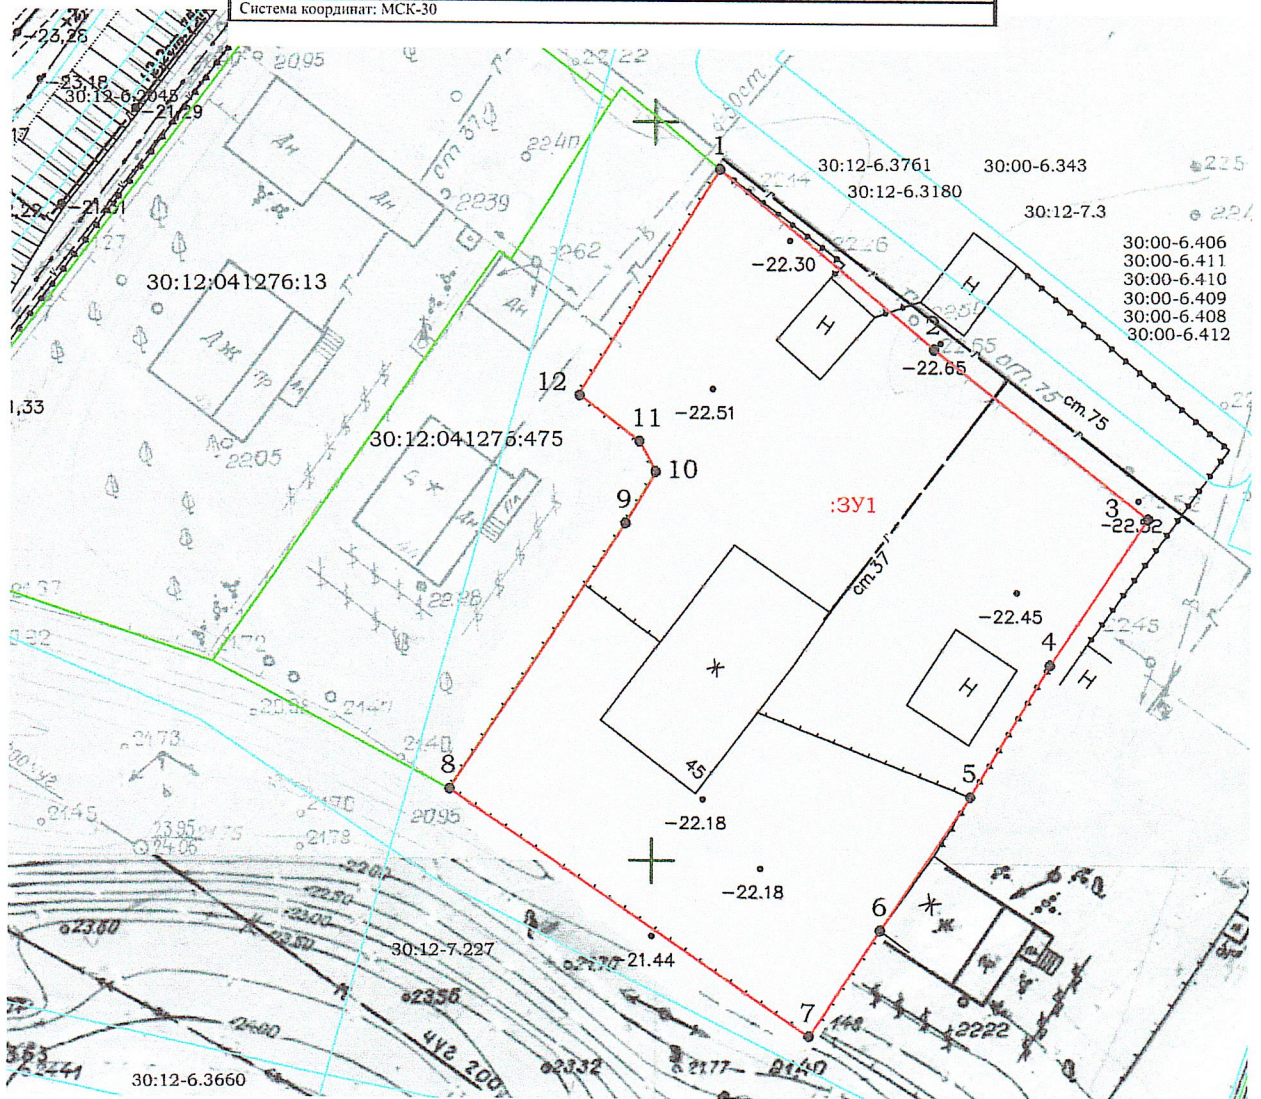

Условные обозначения:

- :3У1 - обозначение образуемого земельного участка
- - граница образуемого земельного участка
- 30:12:041276 - номер кадастрового квартала
- :475 - границы земельных участков, имеющих сведения в ЕГРН
- - характерная точка границы земельного участка
- 1 - обозначение характерной точки границы земельного участка
- 30:12-6.406 - обозначение границ ЗОУИТ, территориальных зон

Масштаб 1:500