

Утверждена
распоряжением муниципального
имущества администрации
муниципального образования
«Город Астрахань»

от _____ № _____


Схема расположения земельного участка на кадастровом плане территории

Система координат МСК-30

Условный номер земельного участка :ЗУ1		
Площадь земельного участка 2537 м2		
Обозначение характерных точек	Координаты	
	X	Y
н1	419978.20	2219881.09
н2	419983.46	2219891.79
н3	419984.59	2219897.44
н4	420000.10	2219913.38
н5	420005.51	2219919.08
н6	420000.82	2219923.96
н7	419970.93	2219953.32
н8	419970.51	2219953.02
н9	419963.58	2219945.95
н10	419961.81	2219947.68
н11	419961.49	2219947.47
н12	419940.07	2219925.93
н13	419942.20	2219923.82
н14	419935.39	2219916.93
н15	419945.83	2219906.66
н16	419958.74	2219896.51
н17	419960.66	2219898.45
н18	419961.93	2219897.19
н1	419978.20	2219881.09

Условные обозначения представлены на обороте листа

Схема расположения земельных участков

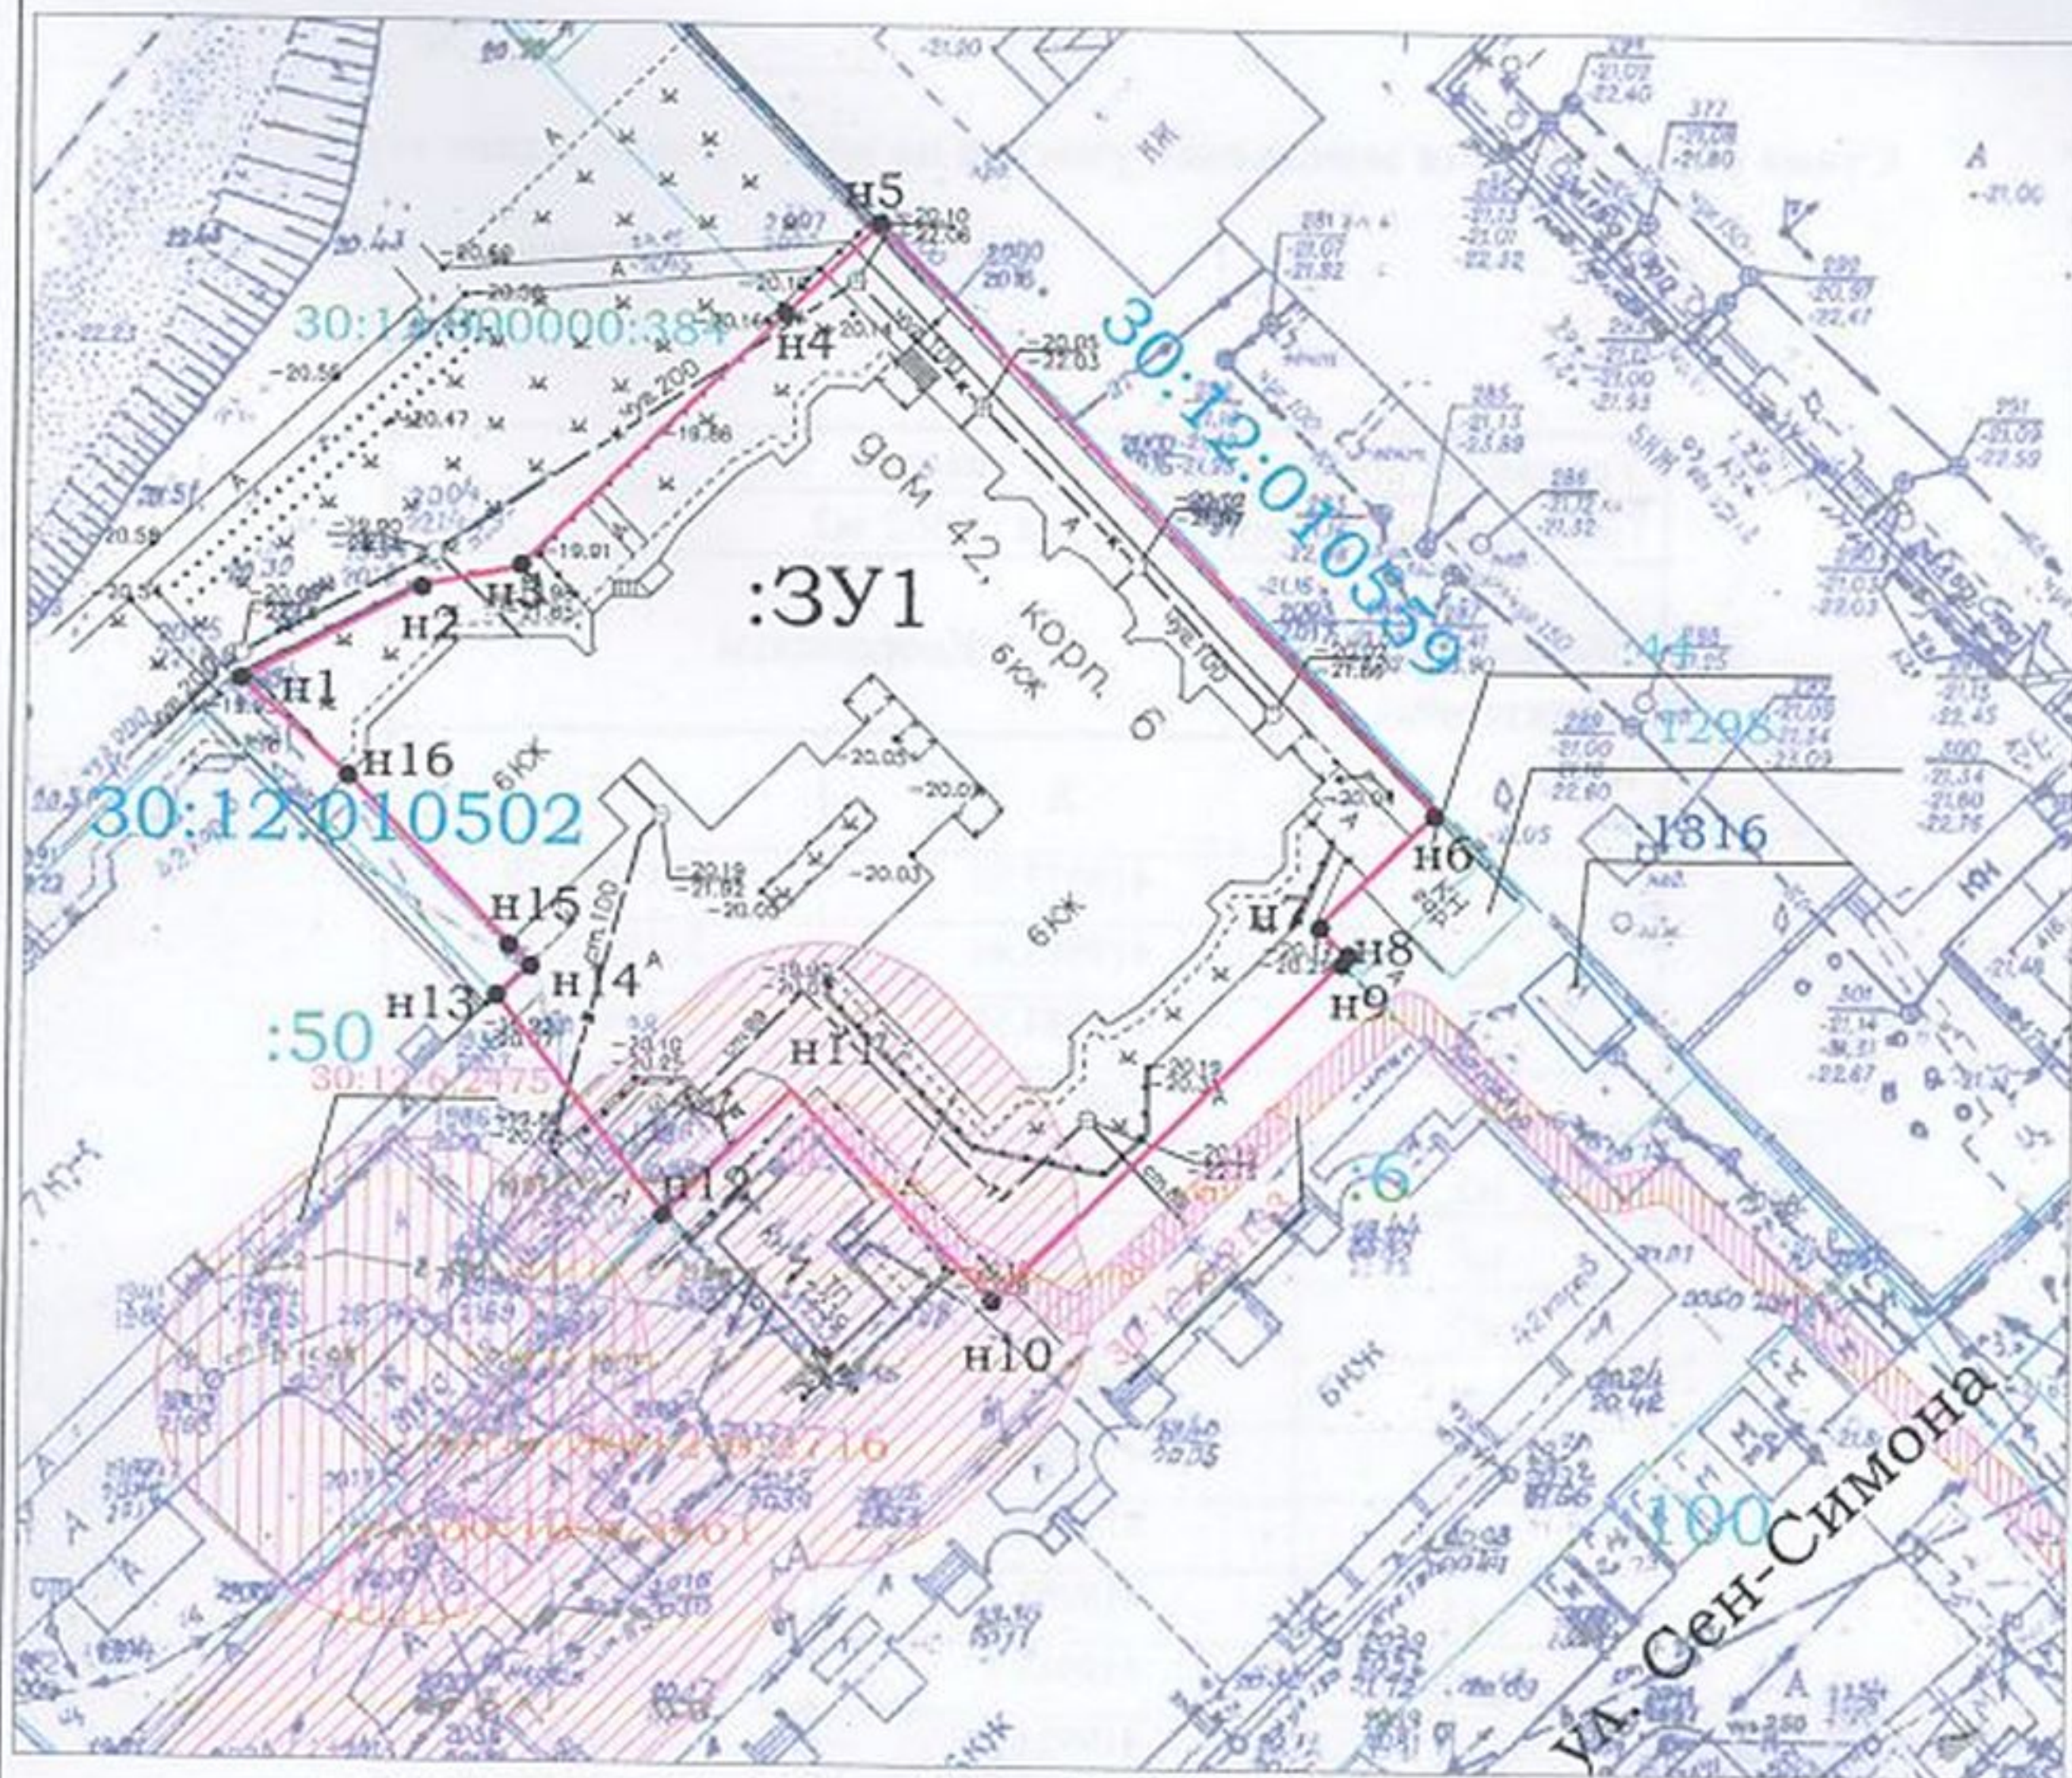

Масштаб 1:625

Условные обозначения:

30:12:010502 - номер кадастрового квартала

:50 - граница образуемого земельного участка

:1316 - границы земельных участков по сведениям ЕГРН и кадастровый номер

:1316 - граница ОКС по сведениям ЕГРН и кадастровый номер

30:12:6:2716 - граница и номер ЗОУИТ

:3У1 - обозначение образуемого земельного участка

● - характерная точка границы земельного участка

Н1 - нумерация характерной точки границы земельного участка

— - граница кадастрового квартала