

УТВЕРЖДЕНА

распоряжением администрации
муниципального образования
«Город Астрахань»


№ _____ от _____

Схема расположения земельного участка на кадастровом плане территории

Условный номер земельного участка :ЗУ1		
Площадь земельного участка 3911 м ²		
Обозначение характерных точек границ	Координаты, м	
	X	Y
1	2	3
н1	417861,35	2222511,51
н2	417862,37	2222513,31
н3	417862,72	2222514,09
н4	417863,66	2222515,91
н5	417874,36	2222535,64
н6	417875,12	2222537,02
н7	417877,53	2222541,50
н8	417879,25	2222544,72
н9	417882,68	2222551,82
н10	417884,62	2222555,82
н11	417886,30	2222559,40
н12	417886,65	2222560,15
н13	417888,38	2222563,74
н14	417888,82	2222564,82
н15	417889,16	2222565,77
н16	417890,42	2222569,99

1	2	3
н17	417890,76	2222570,68
н18	417892,81	2222576,69
н19	417884,44	2222580,91
н20	417876,92	2222583,57
н21	417875,55	2222581,27
н22	417871,26	2222583,81
н23	417870,53	2222584,17
н24	417872,68	2222588,47
н25	417870,47	2222589,58
н26	417869,32	2222590,07
н27	417868,10	2222590,93
н28	417866,44	2222590,99
н29	417851,24	2222598,27
н30	417847,06	2222600,61
1	417812,29	2222539,80
2	417832,53	2222528,24
3	417842,43	2222522,18
н1	417861,35	2222511,51

Система координат: МСК-30, зона 2,
масштаб 1:750

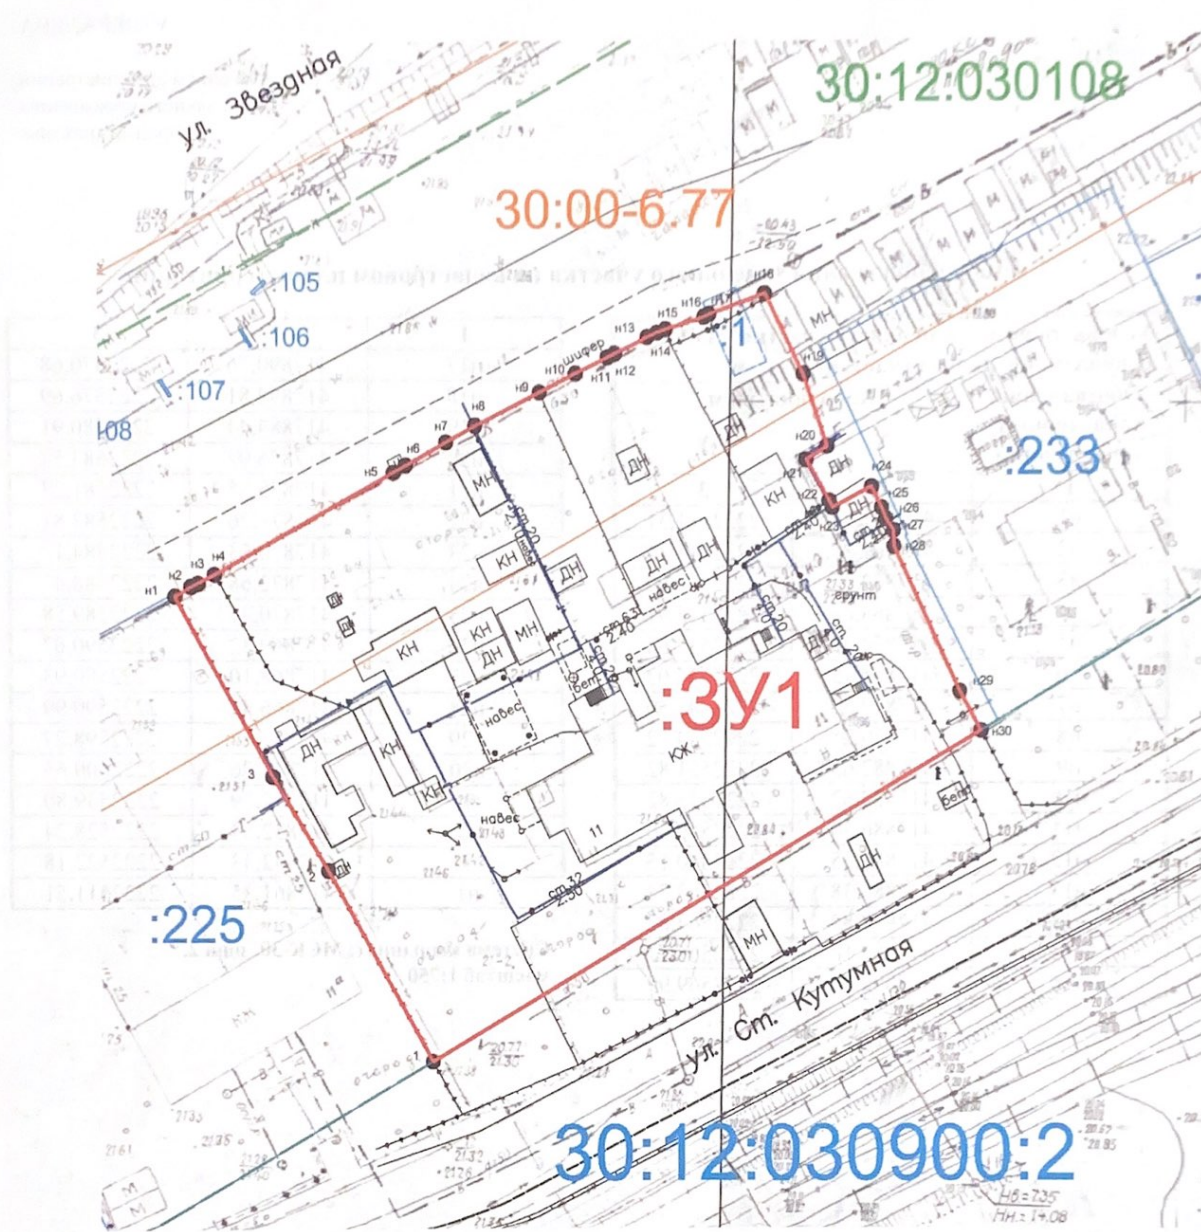

Условные обозначения:

- граница образуемого земельного участка :3У1 площадью 3911 кв.м.
Способ образования – из земель государственной (муниципальной) собственности, кадастровый квартал 30:12:030108
- :3У1** — обозначение образуемого земельного участка
- граница учтенного земельного участка
- :225** — кадастровый номер учтенного земельного участка
- граница зоны с особыми условиями использования территории 30:00.6-77 (охранная зона ВЛ110 кВ Восточная)
- 30:00-6.77** — обозначение зоны с особыми условиями использования территории
- граница кадастрового квартала
- 30:12:030108** — номер кадастрового квартала,
- 1 — характерная точка границы земельного участка.

Описание местоположения земельного участка: Астраханская область, г. Астрахань, ул. Станция Кутумная, 11 в Советском районе

Исполнитель: ООО «Земельный гео-информационный центр», кадастровый инженер Устюгов С.В., тел. 25 20 77