


Утверждена
Распоряжением управления муниципального
имущества администрации
МО "Городской округ город Астрахань"
от _____ № _____

Схема расположения земельного участка на кадастровом плане территории

Условный номер земельного участка :ЗУ1		
Площадь земельного участка 1554 кв.м.		
Обозначение характерных точек границ	Координаты	
	X	Y
1	2	3
н1	433165.77	2216775.69
н2	433165.75	2216776.28
н3	433164.81	2216801.20
н4	433108.46	2216800.61
н5	433109.18	2216771.15
Система координат МСК-30, зона 2		
Масштаб 1:500		

Условные обозначения представлены на обороте листа

Схема расположения земельного участка

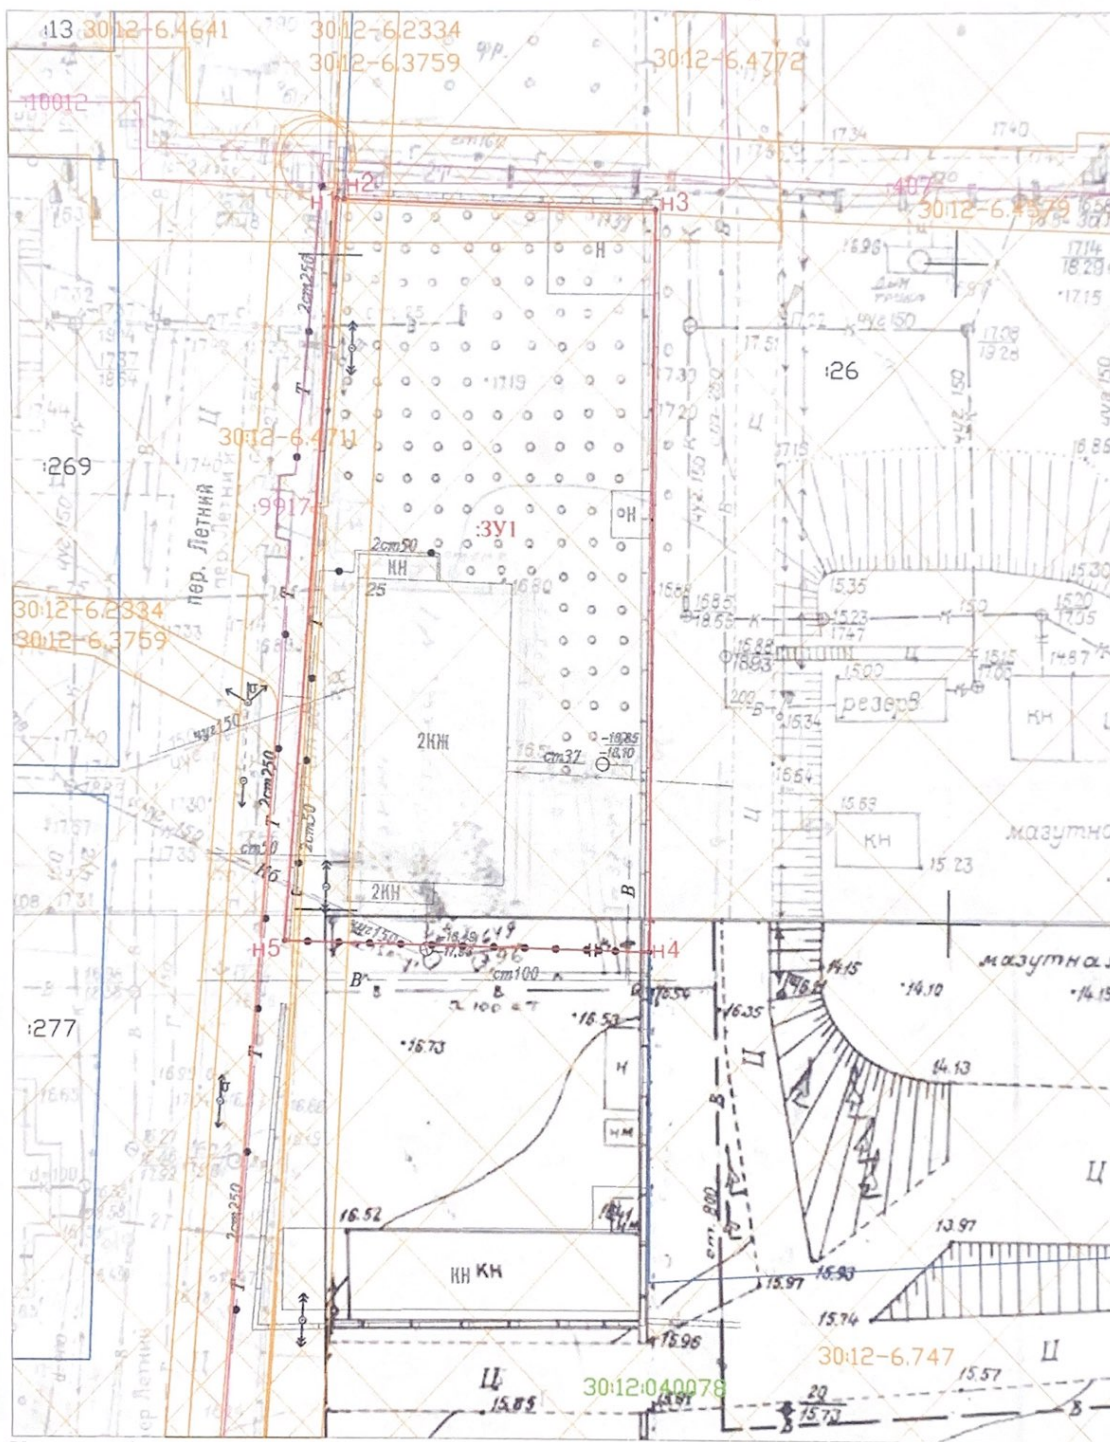

Условные обозначения:

- вновь образованная часть границы земельного участка, сведения о которой достаточны для определения её местоположения
- существующая часть границы земельного участка, имеющиеся в ГКН сведения о которой достаточны для определения её местоположения
- 9917 обозначение ОКС
- 30:12:040078 номер кадастрового квартала
- 26 обозначение ранее учтенного, измененного земельного участка
- Н1,3 • характерная точка границы земельного участка, сведения о которой позволяют однозначно определить её положение на местности
- 3У1 обозначение образуемого земельного участка
- 30:12-6.747 обозначение зоны с особыми условиями использования территории