


Схема расположения земельного участка (ЗУ:1 многоконтурный) ЗУ1(2) на кадастровом плане территории

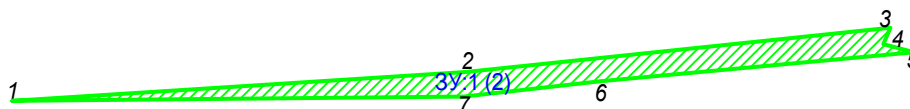

Система координат МСК 30		
Условный номер земельного участка <u>ЗУ:1 многоконтурный (2)</u>		
Площадь земельного участка <u>280,95 м2</u>		
Обозначение характерных точек границ	Координаты, м	
1	420537.08	2226487.01
2	420540.89	2226546.94
3	420546.75	2226603.13
4	420544.58	2226602.20
5	420543.51	2226606.28
6	420539.66	2226564.70
7	420537.64	2226546.67

Примечание

- Многоконтурный земельный участок ЗУ:1 (2) образуется из земель кадастрового квартала 30:12:012071
- Проектом предлагается в отношении земельного участка :ЗУ1 (многоконтурный) заключить соглашение об установлении сервитута в соответствии с Гл.V.З ст. 39.23-39.26 ЗК РФ.

						183/06–18		ГД		
						Проект межевания территории в границах ул.Началовское шоссе пер. 1-й Постовой в Кировском районе г.Астрахани				
изм.	кол. уч.	лист	н док.	подпись	дата					
Разработал	Галкина				05.18	Проект межевания территории		Стадия	Лист	Листов
Проверил								П	5	
Н. контр.	Кравцов				05.18					
Зав. сектор						Схема расположения земельного участка на кадастровом плане территории М 1:500		ООО "Архивэл"		
ГАП	Галкин				05.18					